Plocha a autobusový záliv

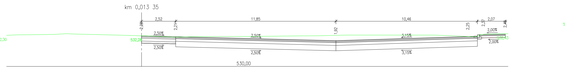

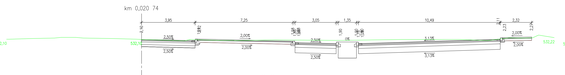

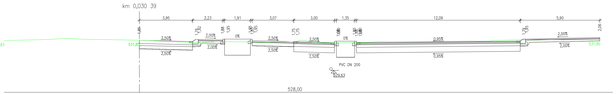

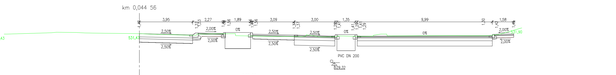

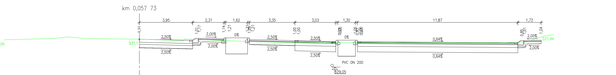

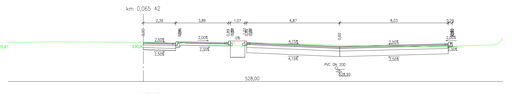

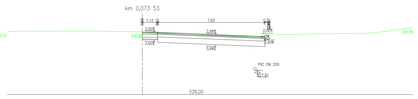

Obvodové chodníky a nástupiště

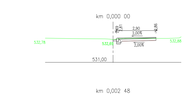

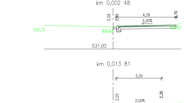

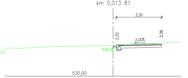

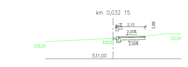

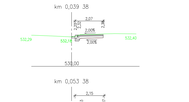

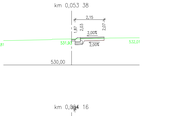

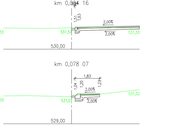

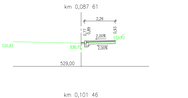

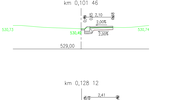

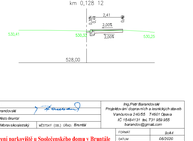

PROJEKTANT: Ing.Petr Baránková		Ing.Petr Baránková Projektová kancelář pozemních staveb Vančurova 2423, 756 01 Rožnov IČ 13484131 tel. 731 189 265 barankis@gmail.com	
KVALIFIKACE: Mistr stavitel			
PROJ.: Mrkvicová/Jelínek	VEDOUCÍ PROJ. (PŘÍP.): Brumlík		
STAVBA: **Zřízení parkoviště u Společenského domu v Bruntále**		FORMÁT: A4	ČÍSLO:
		DATUM: 08/2020	
		ZAKÁZKOVÉ ČÍSLO: 2019A4	
		ČÍSLO PLÁNU: Dspř1	
OBSAH: Charakteristické příčné řezy		MĚŘÍTKO: 1:100	ČÍSLO VÝKRESU: 1.01.4

SO 101 – Zpevněné plochy a odvodnění