

Souřadnice vytyčovaných bodů :

Stavba : Zřízení parkoviště u Společenského domu v Bruntále

číslo bodu	Y	X
1	527719.77	1079675.92
2	527722.20	1079675.10
3	527718.51	1079672.77
4	527721.13	1079671.10
5	527718.11	1079667.05
6	527721.37	1079667.22
7	527724.79	1079668.57
8	527725.59	1079666.73
9	527722.32	1079664.78
10	527721.17	1079662.32
11	527724.35	1079659.08
12	527735.28	1079645.13
13	527736.17	1079639.31
14	527728.87	1079626.02
15	527728.57	1079617.17
16	527722.36	1079605.83
17	527718.25	1079600.57
18	527714.30	1079592.64
19	527702.50	1079598.61
20	527700.71	1079601.34
21	527695.49	1079602.15
22	527692.05	1079599.42
23	527689.08	1079594.29
24	527687.99	1079592.28
25	527687.01	1079590.20
26	527700.06	1079612.26
27	527700.50	1079609.35
28	527703.18	1079608.21
29	527704.88	1079608.41
30	527707.41	1079610.76
31	527707.41	1079610.76
32	527707.24	1079612.35
33	527704.80	1079617.84
34	527707.98	1079619.26
35	527706.87	1079621.75
36	527709.15	1079622.77
37	527708.18	1079624.96
38	527710.46	1079625.98
39	527709.44	1079628.27
40	527711.73	1079629.28
41	527710.70	1079631.60
42	527712.98	1079632.61
43	527712.05	1079634.94
44	527714.25	1079635.91
45	527713.23	1079638.20
46	527715.51	1079639.22
47	527714.50	1079641.50
48	527716.78	1079642.52
49	527715.76	1079644.80
50	527718.05	1079645.82
51	527717.05	1079648.05
52	527719.56	1079649.17
53	527721.14	1079645.85
54	527720.57	1079648.51
55	527721.10	1079649.34
56	527718.64	1079654.08
57	527718.59	1079654.44
58	527717.45	1079655.60
59	527715.75	1079655.95
60	527714.54	1079654.72
61	527714.25	1079649.40
62	527710.50	1079650.83
63	527696.64	1079614.37
64	527700.15	1079613.04
65	527724.47	1079642.52
66	527723.07	1079643.07
67	527711.28	1079608.16
68	527709.88	1079608.69

Revizní šachty :

Š1	527720.70	1079653.50
Š2	527726.03	1079651.46

Uliční vpusti: (bod u obrubníku)

UV1	527721.66	1079639.39
UV2	527710.38	1079609.98
UV3	527713.84	1079614.83
UV4	527720.22	1079631.44
UV5	527734.84	1079645.36
UV6	527722.27	1079661.08
UV7	527714.36	1079651.54
UV8	527702.12	1079617.52

Osové body příčných řezů.

Vytyčovací přímk (spára zálivu)


Staničení	Y	X
0.00	527689.05	1079594.42
6.12	527691.23	1079600.14
13.35	527693.80	1079606.90
20.47	527696.43	1079613.81
30.39	527699.86	1079622.83
44.56	527704.89	1079636.07
57.73	527709.57	1079648.38
65.24	527712.30	1079655.56
73.57	527715.19	1079663.15
konec	527717.34	1079668.82

Trasa – hrana přílažby chodníku

0.00	527688.91	1079594.39
2.48	527690.15	1079596.53
13.81	527698.63	1079602.45
32.15	527713.92	1079593.05
39.38	527717.29	1079599.09
53.38	527724.70	1079610.92
64.19	527728.50	1079620.60
78.07	527732.68	1079633.65
87.61	527736.29	1079642.27
101.46	527728.32	1079653.44
116.21	527718.86	1079664.70 – řez schodištěm
121.08	527717.62	1079669.35
128.12	527719.61	1079676.05

Stožáry VO:

E1	527715.24	1079653.66
E2	527701.04	1079611.44
E3	527731.22	1079622.39

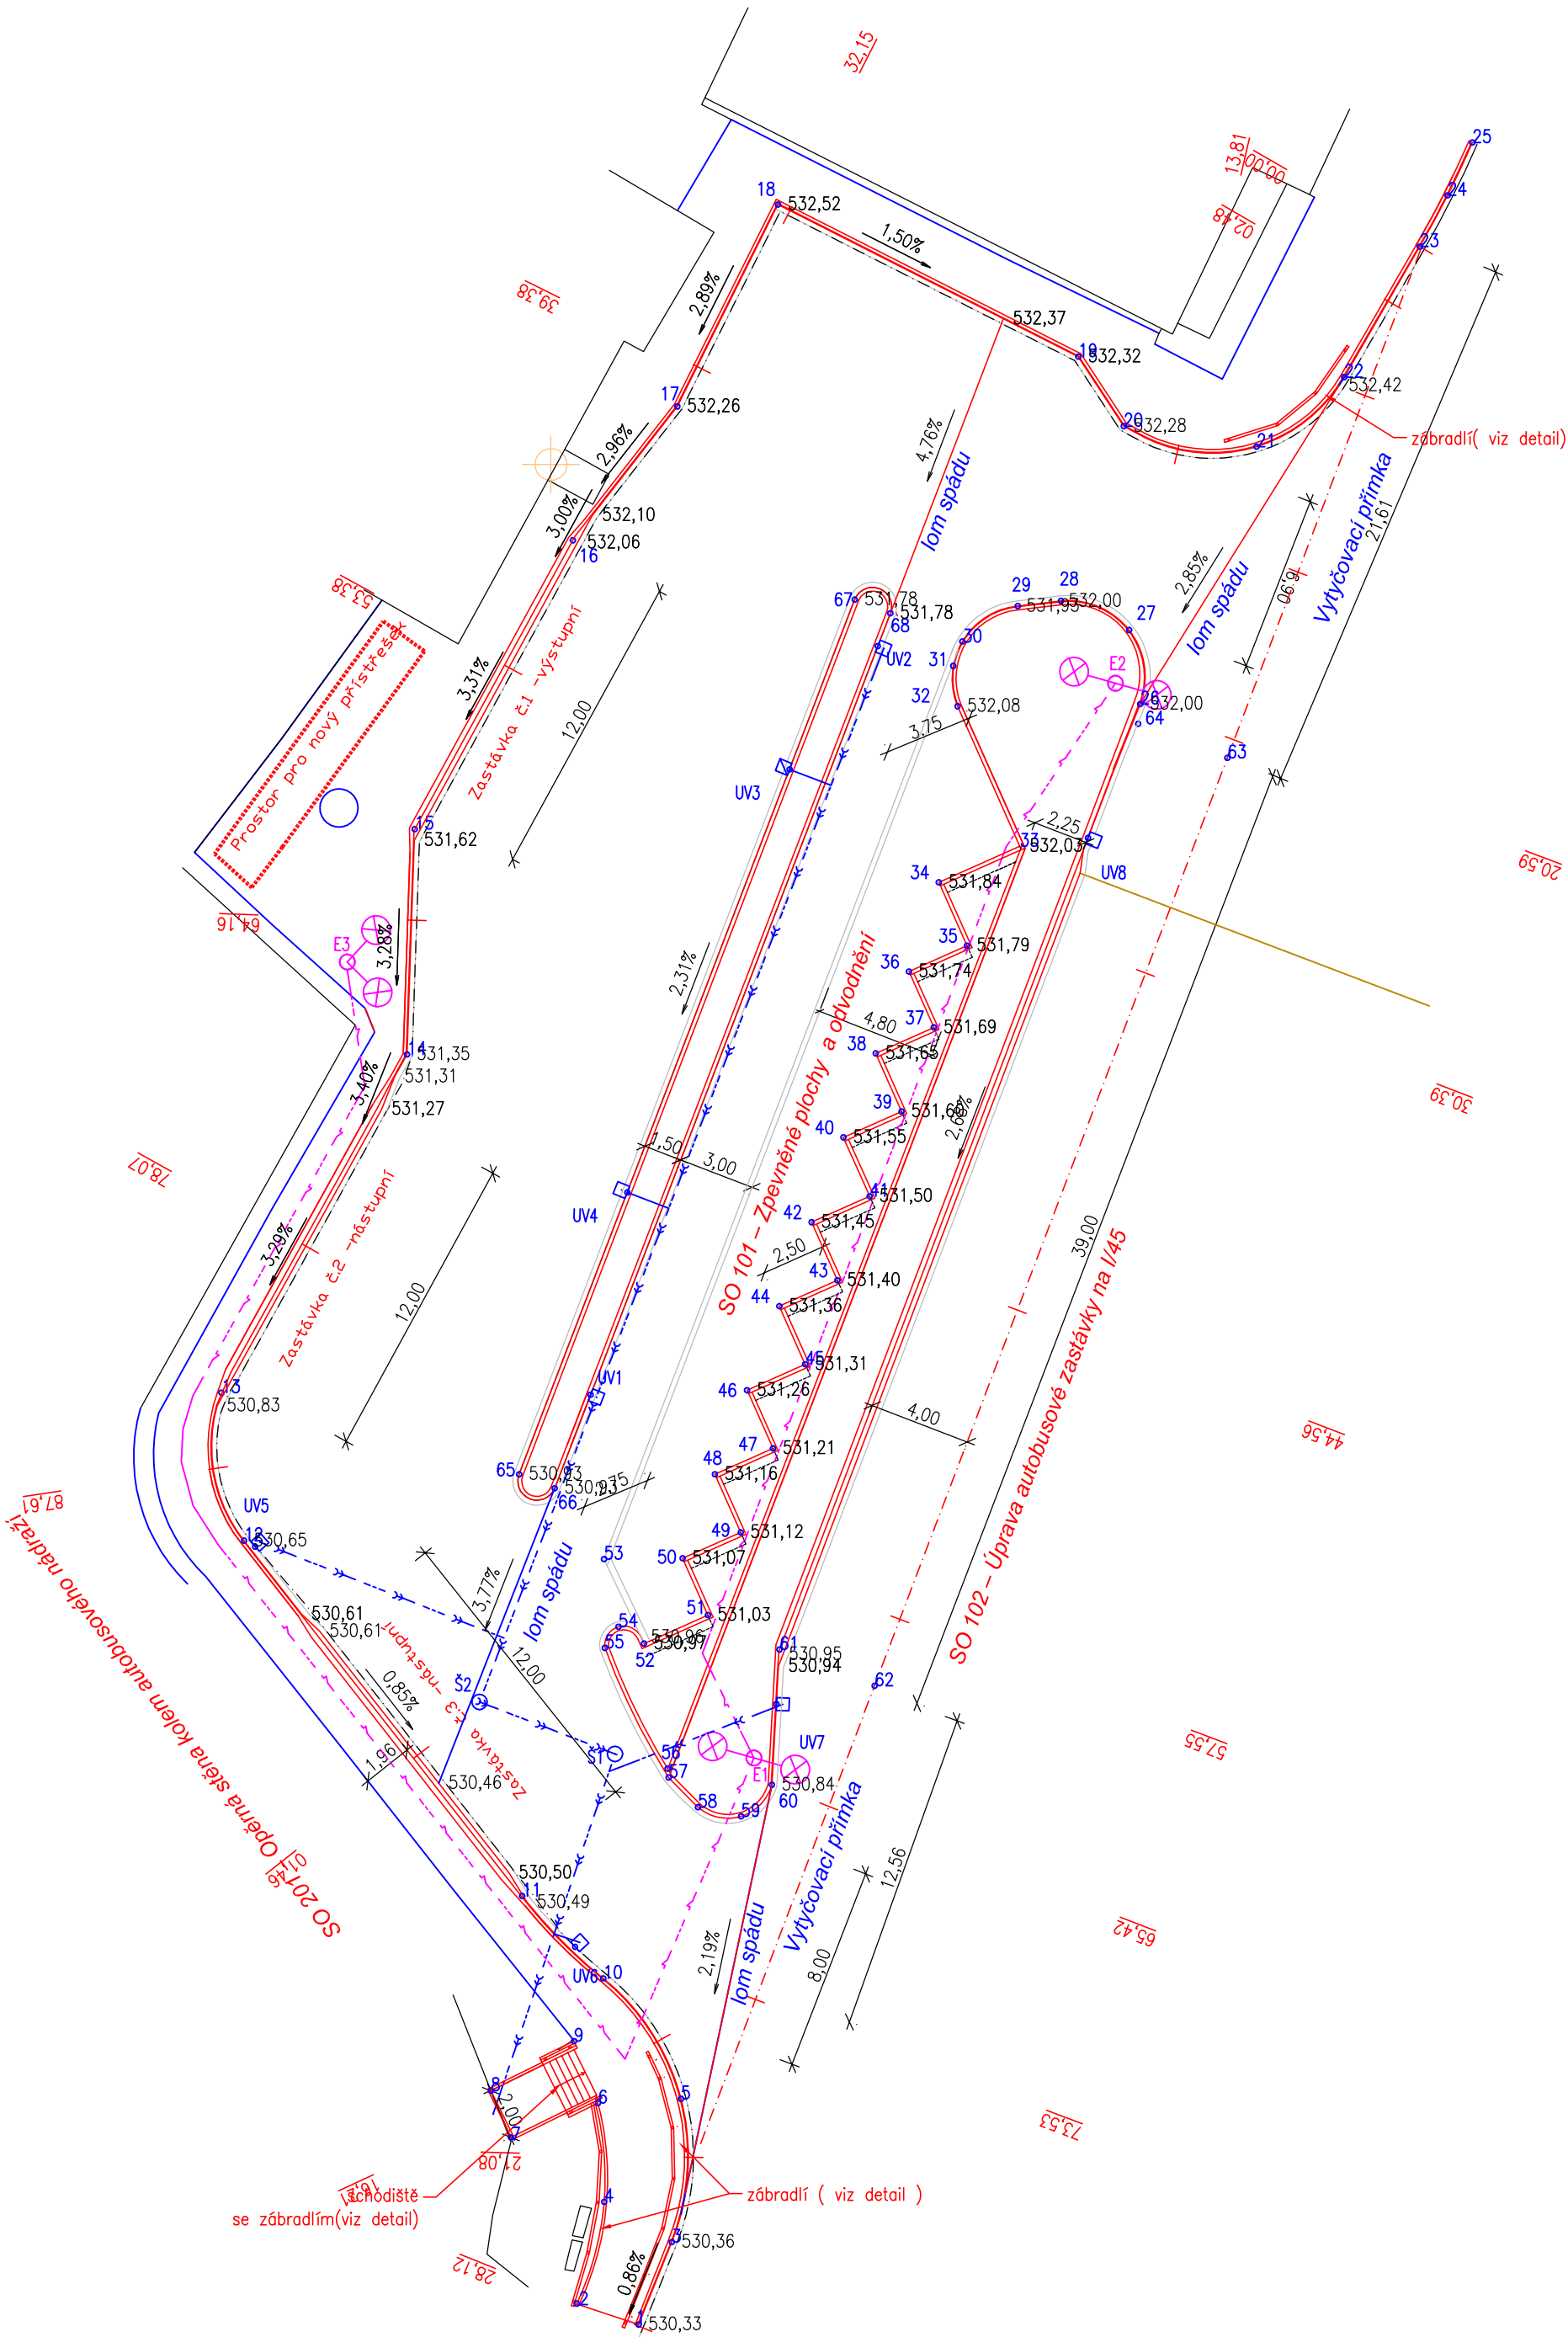

PROJEKTANT Ing.Petr Barandovski		Ing.Petr Barandovski Projektování dopravních a lesnických staveb Vančurova 240/55 74601 Opava IČ 15484131 tel. 731 959 955 barandov@gmail.com	
INVESTOR: Město Bruntál			
KRAJ: Moravskoslezský	MĚSTSKÝ (OB.) ÚŘAD: Bruntál		
STAVBA: Zřízení parkoviště u Společenského domu v Bruntále		FORMÁT	A2
		DATUM	01/2021
		ZAKÁZKA ČÍSLO	2019/4
		STUPEŇ	DPS
		OBSAH: Vytyčovací schema	
		MĚŘÍTKO : 1:250	ČÍSLO VÝKRESU: C.3