



+12,500
POZN.3.

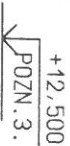

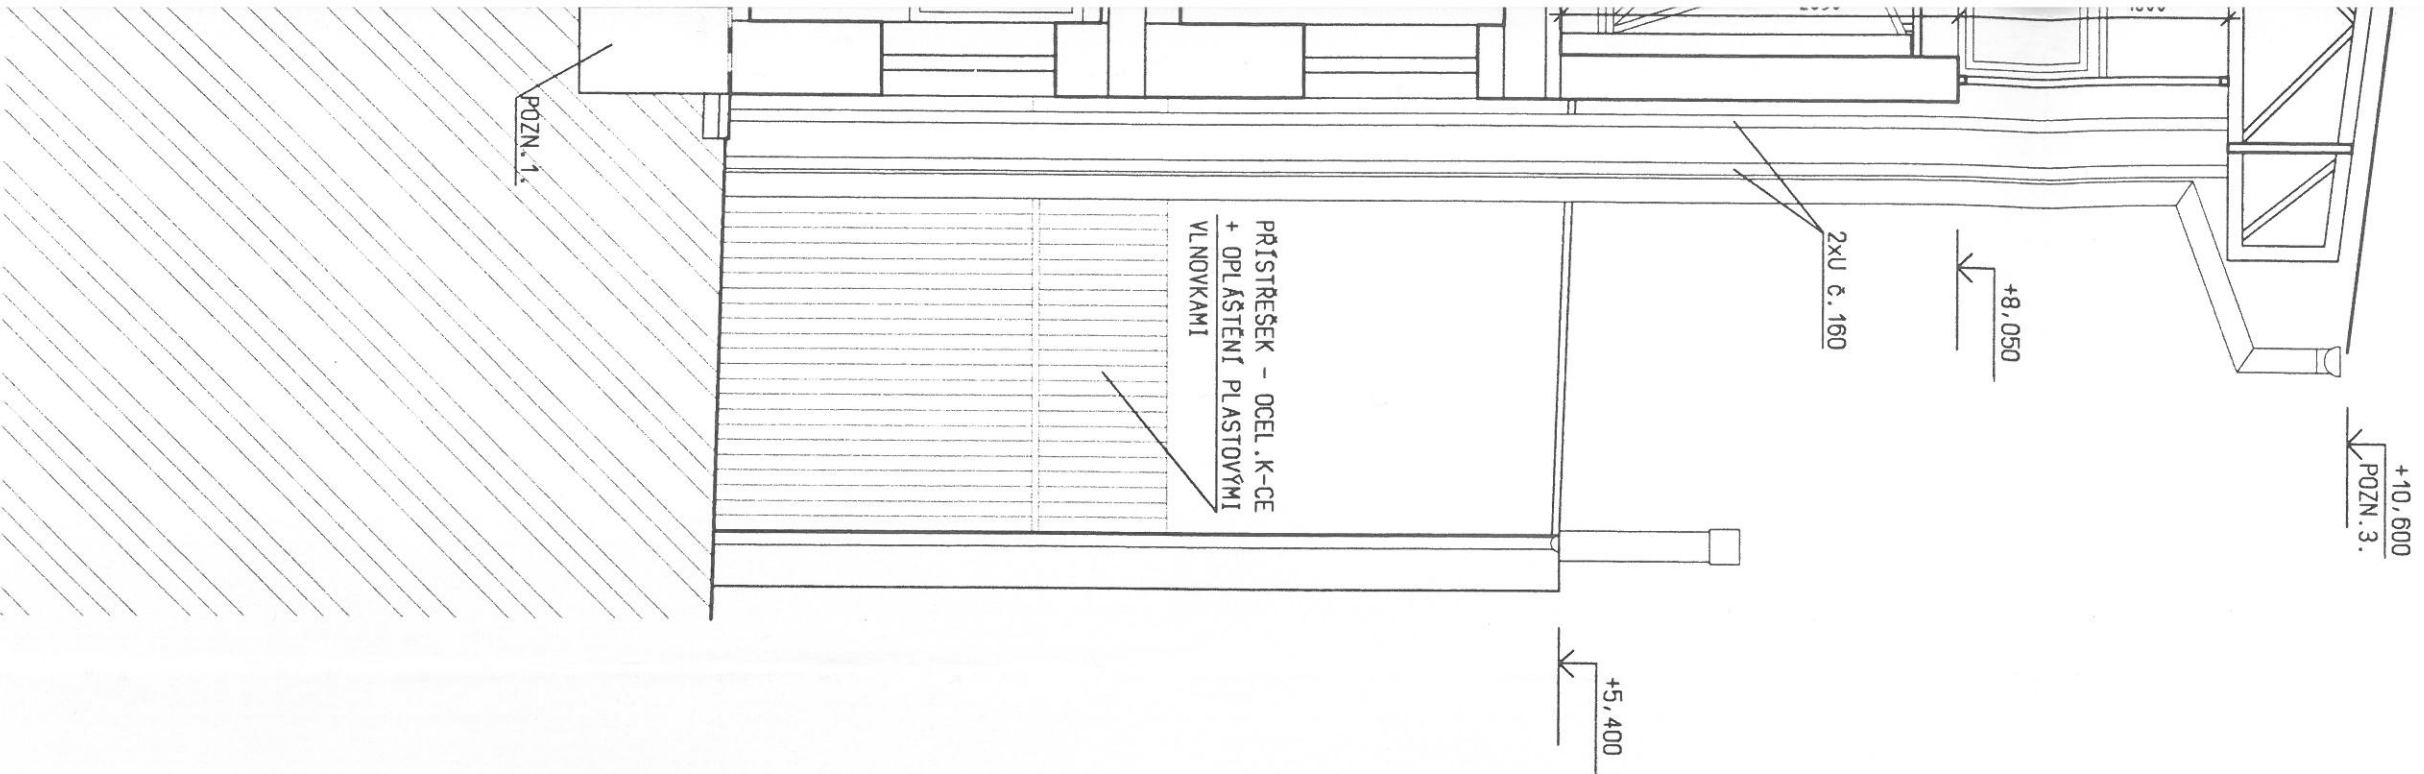

POZNÁMKY

POZN. 1. SKUTEČNÉ PROVEDENÍ ZÁKLADOVÝCH KONSTRUKCÍ NEBYLO ZJIŠTĚNO.
POZN. 2. ZDÍVO SUTERÉNU JE ZNAČNĚ ZAVLAHĚ - STAVAJÍCÍ HYDROIZOLACE JSOU NEFUNKČNÍ.
POZN. 3. OCELOVÁ KONSTRUKCE STŘECHY TRIBUNY JE ZOBRAZENA SCHEMATICKY - NEBYLA PŘESNĚ ZAMĚŘENA.

KRESL.		ING. DIVÁČKÝ		ING. VLACH Z.	
VYPRACOVAL					
ZODP. PROJ.		ING. VLACH Z.		VED. PROJ.	
				ING. VLACH Z.	
MÍSTO STAVBY		KYJOV		STAV. ÚŘAD	
				KYJOV	
INVESTOR		MĚSTO KYJOV, MASARYKOVO NÁM. 30			
NÁZEV AKCE					
OBJEKT TRIBUNY V AREÁLU					
MĚSTSKÉHO STADIONU					
ZAMĚŘENÍ STÁVAJÍCÍHO STAVU					
OBSAH VÝKRESU					
ŘEZ A-A					
ČÍSLO VÝKRESU		SA 05			

projektis s.r.o.

U KOMENSKÉHO 355/28
602 01 KYJOV
TELEFON 518 614 804

DATA	8. 11. 2005
DOKUMENTACE	P. D.
FORMÁT	8x11
ARCH. ČÍSLO	2005/1317
LEŽITOST	1/50