






PŮDORYS PŘÍZEMÍ (1.NP)

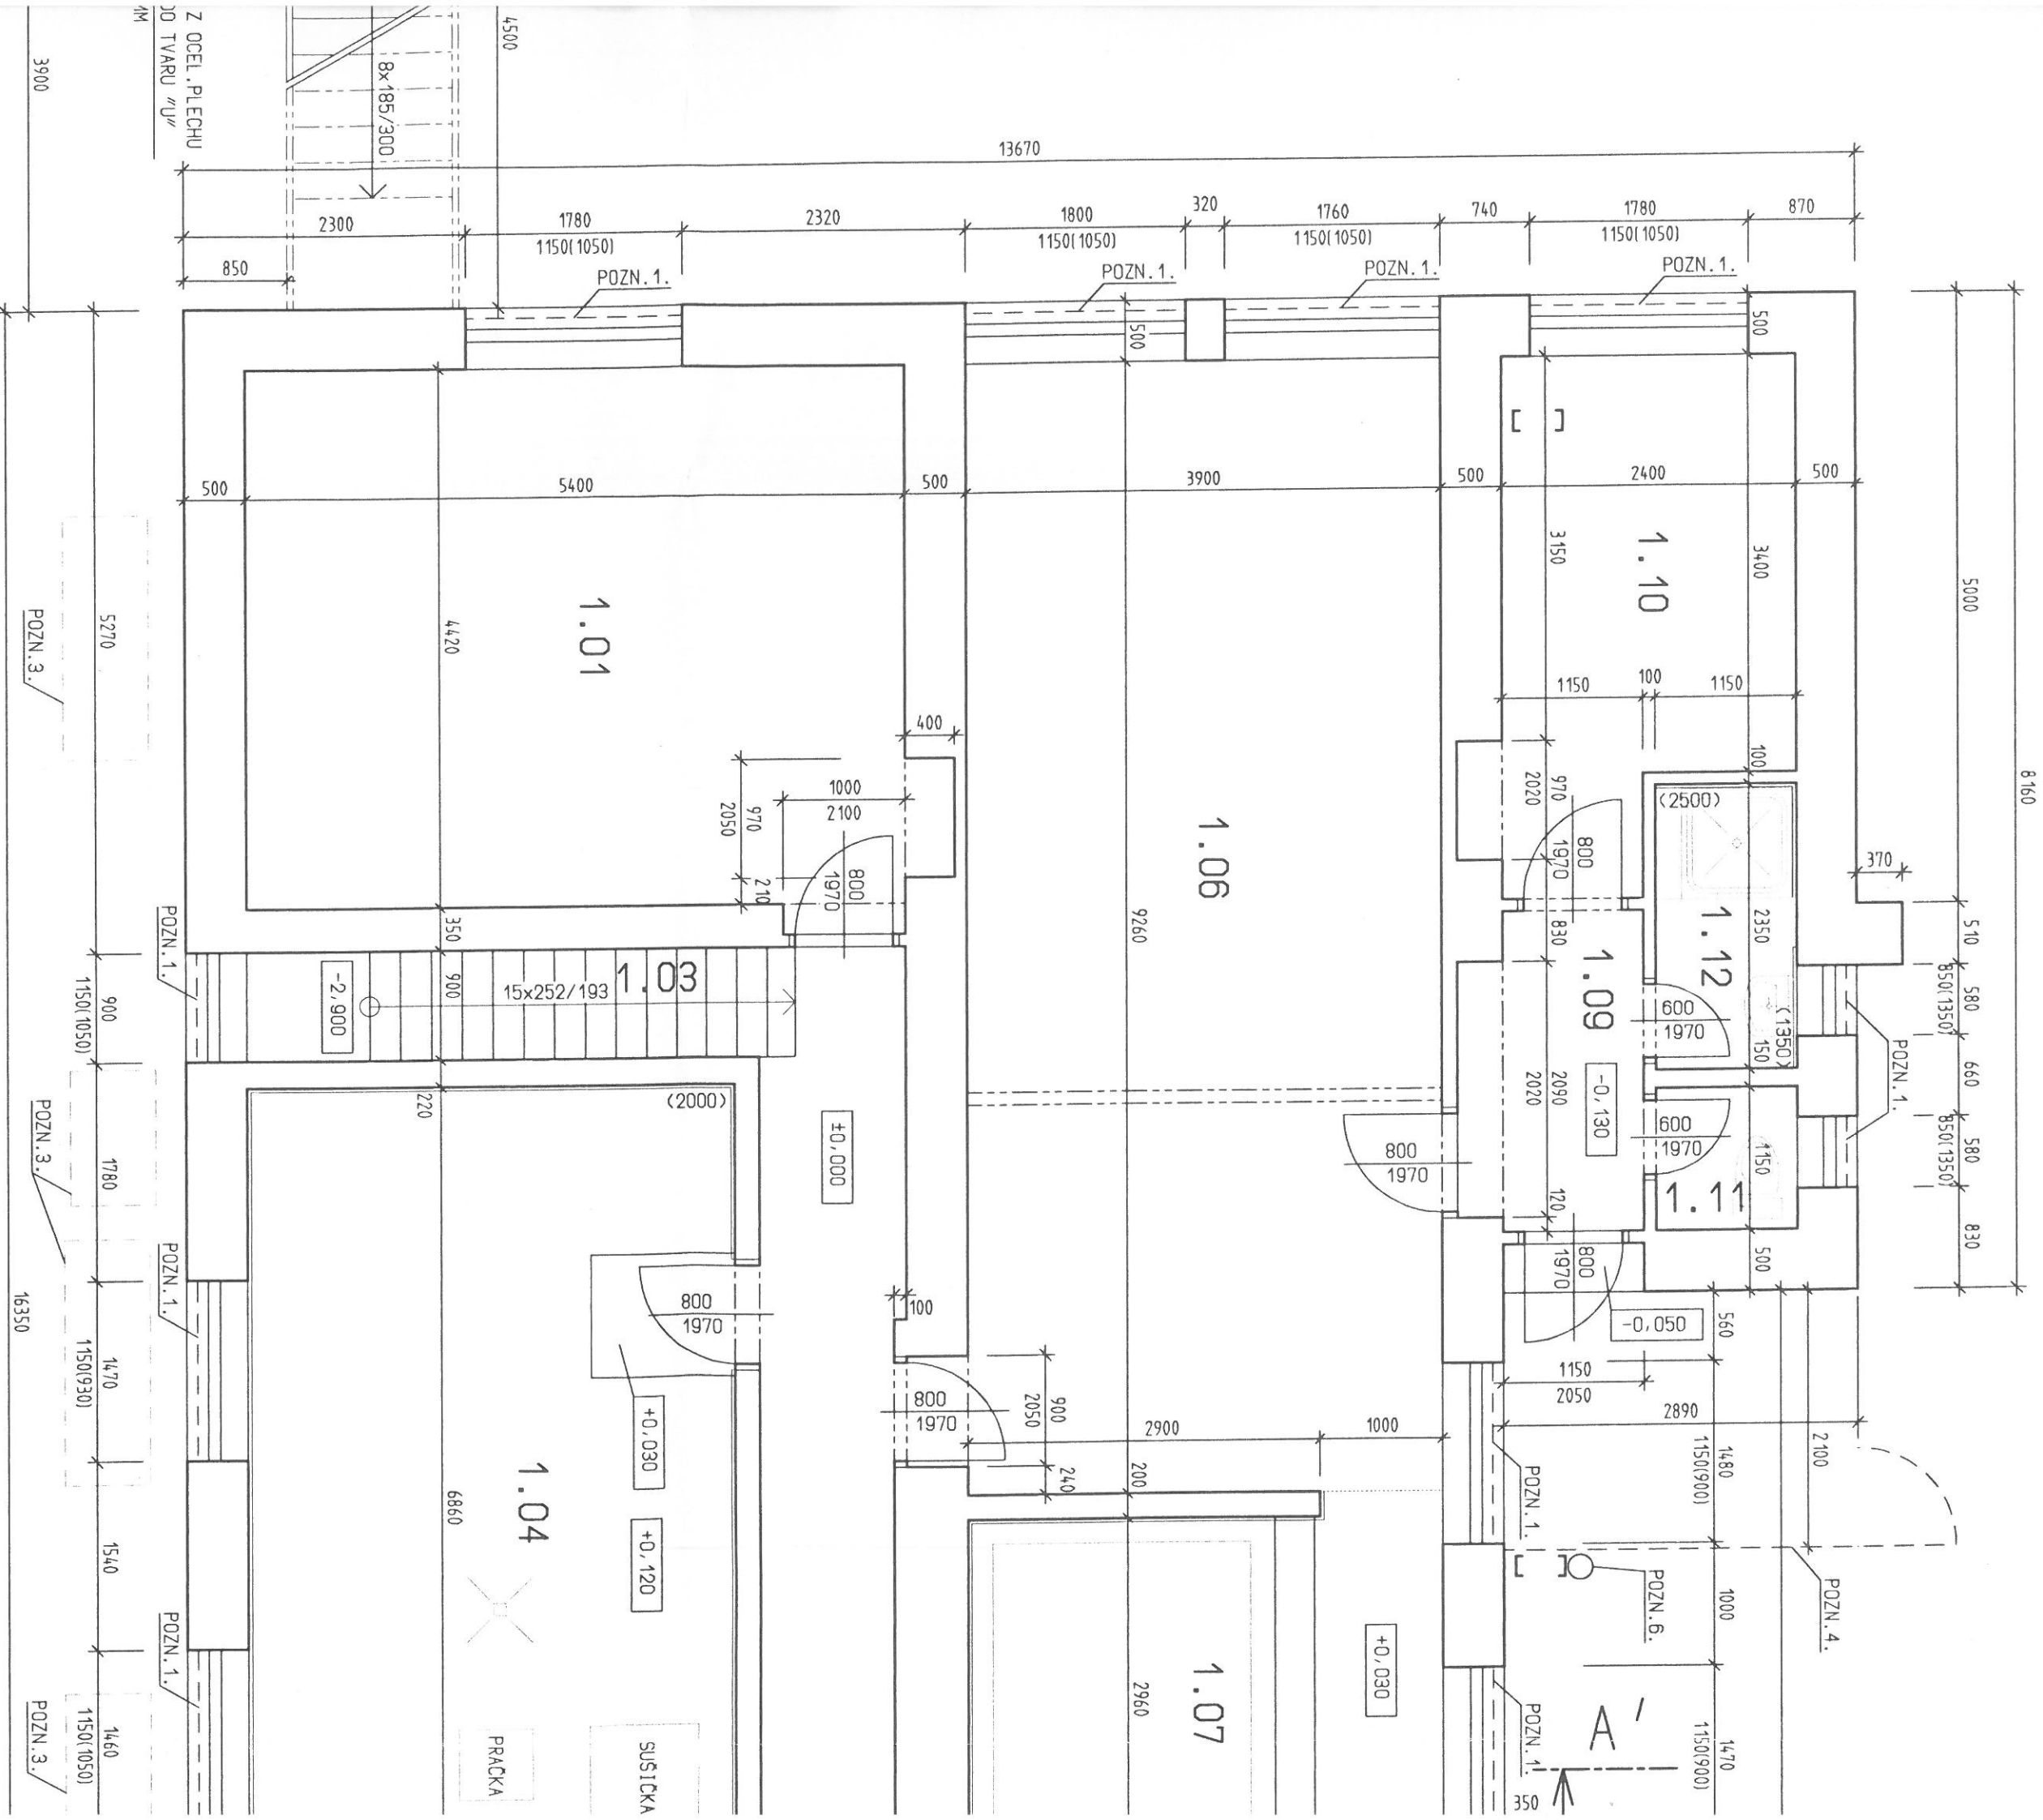


LEGENDA MÍSTNOSTI

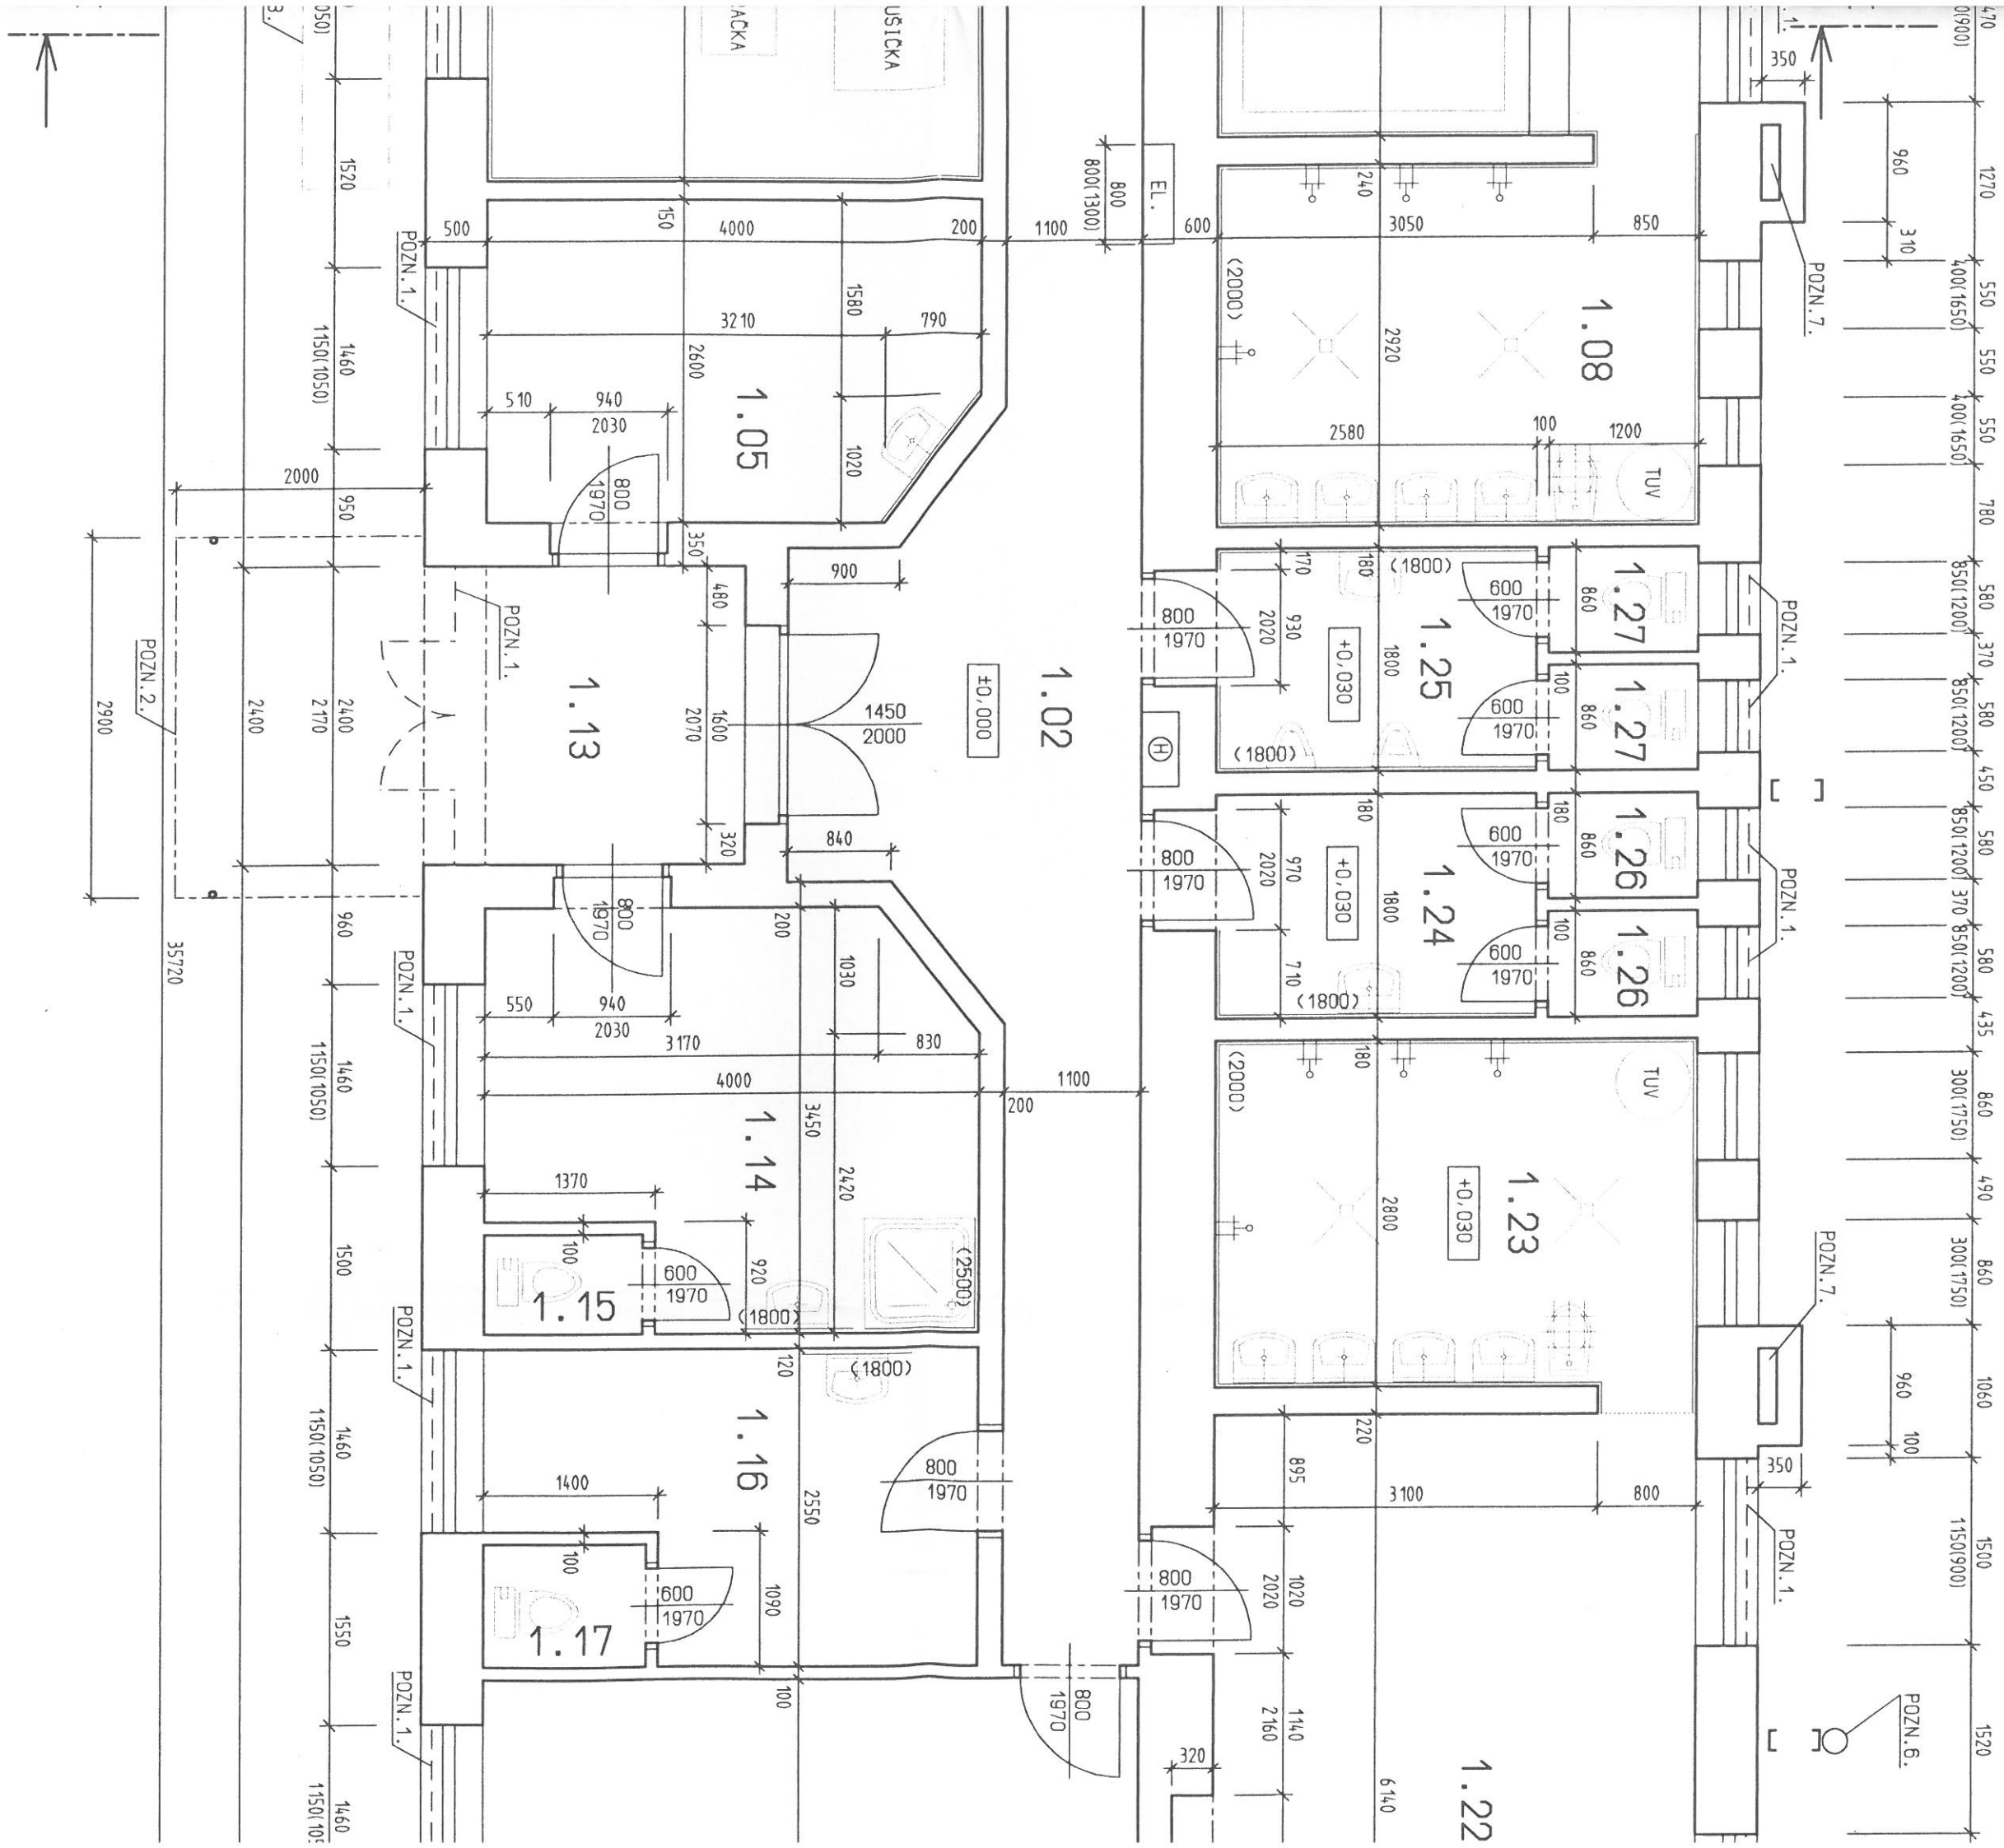




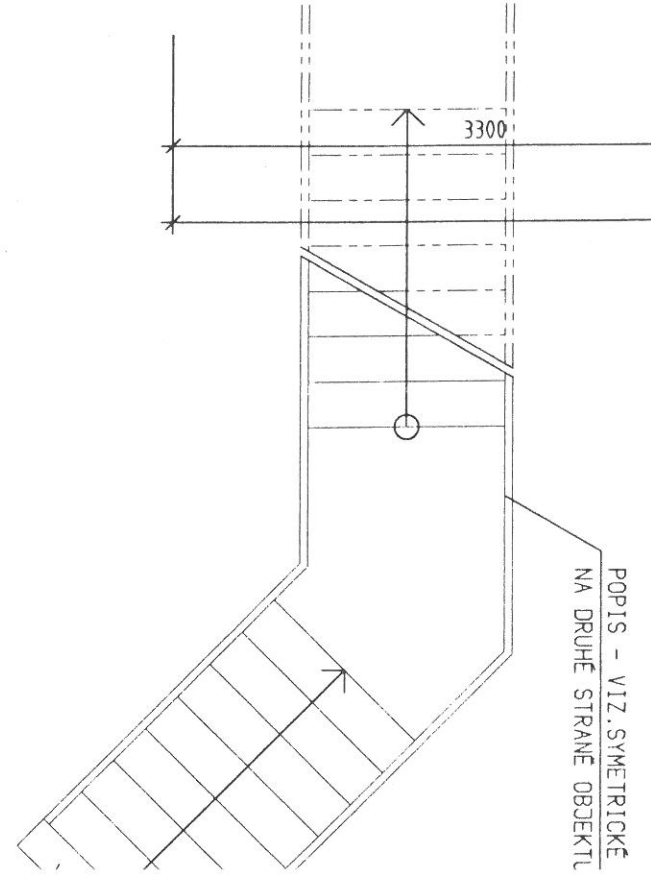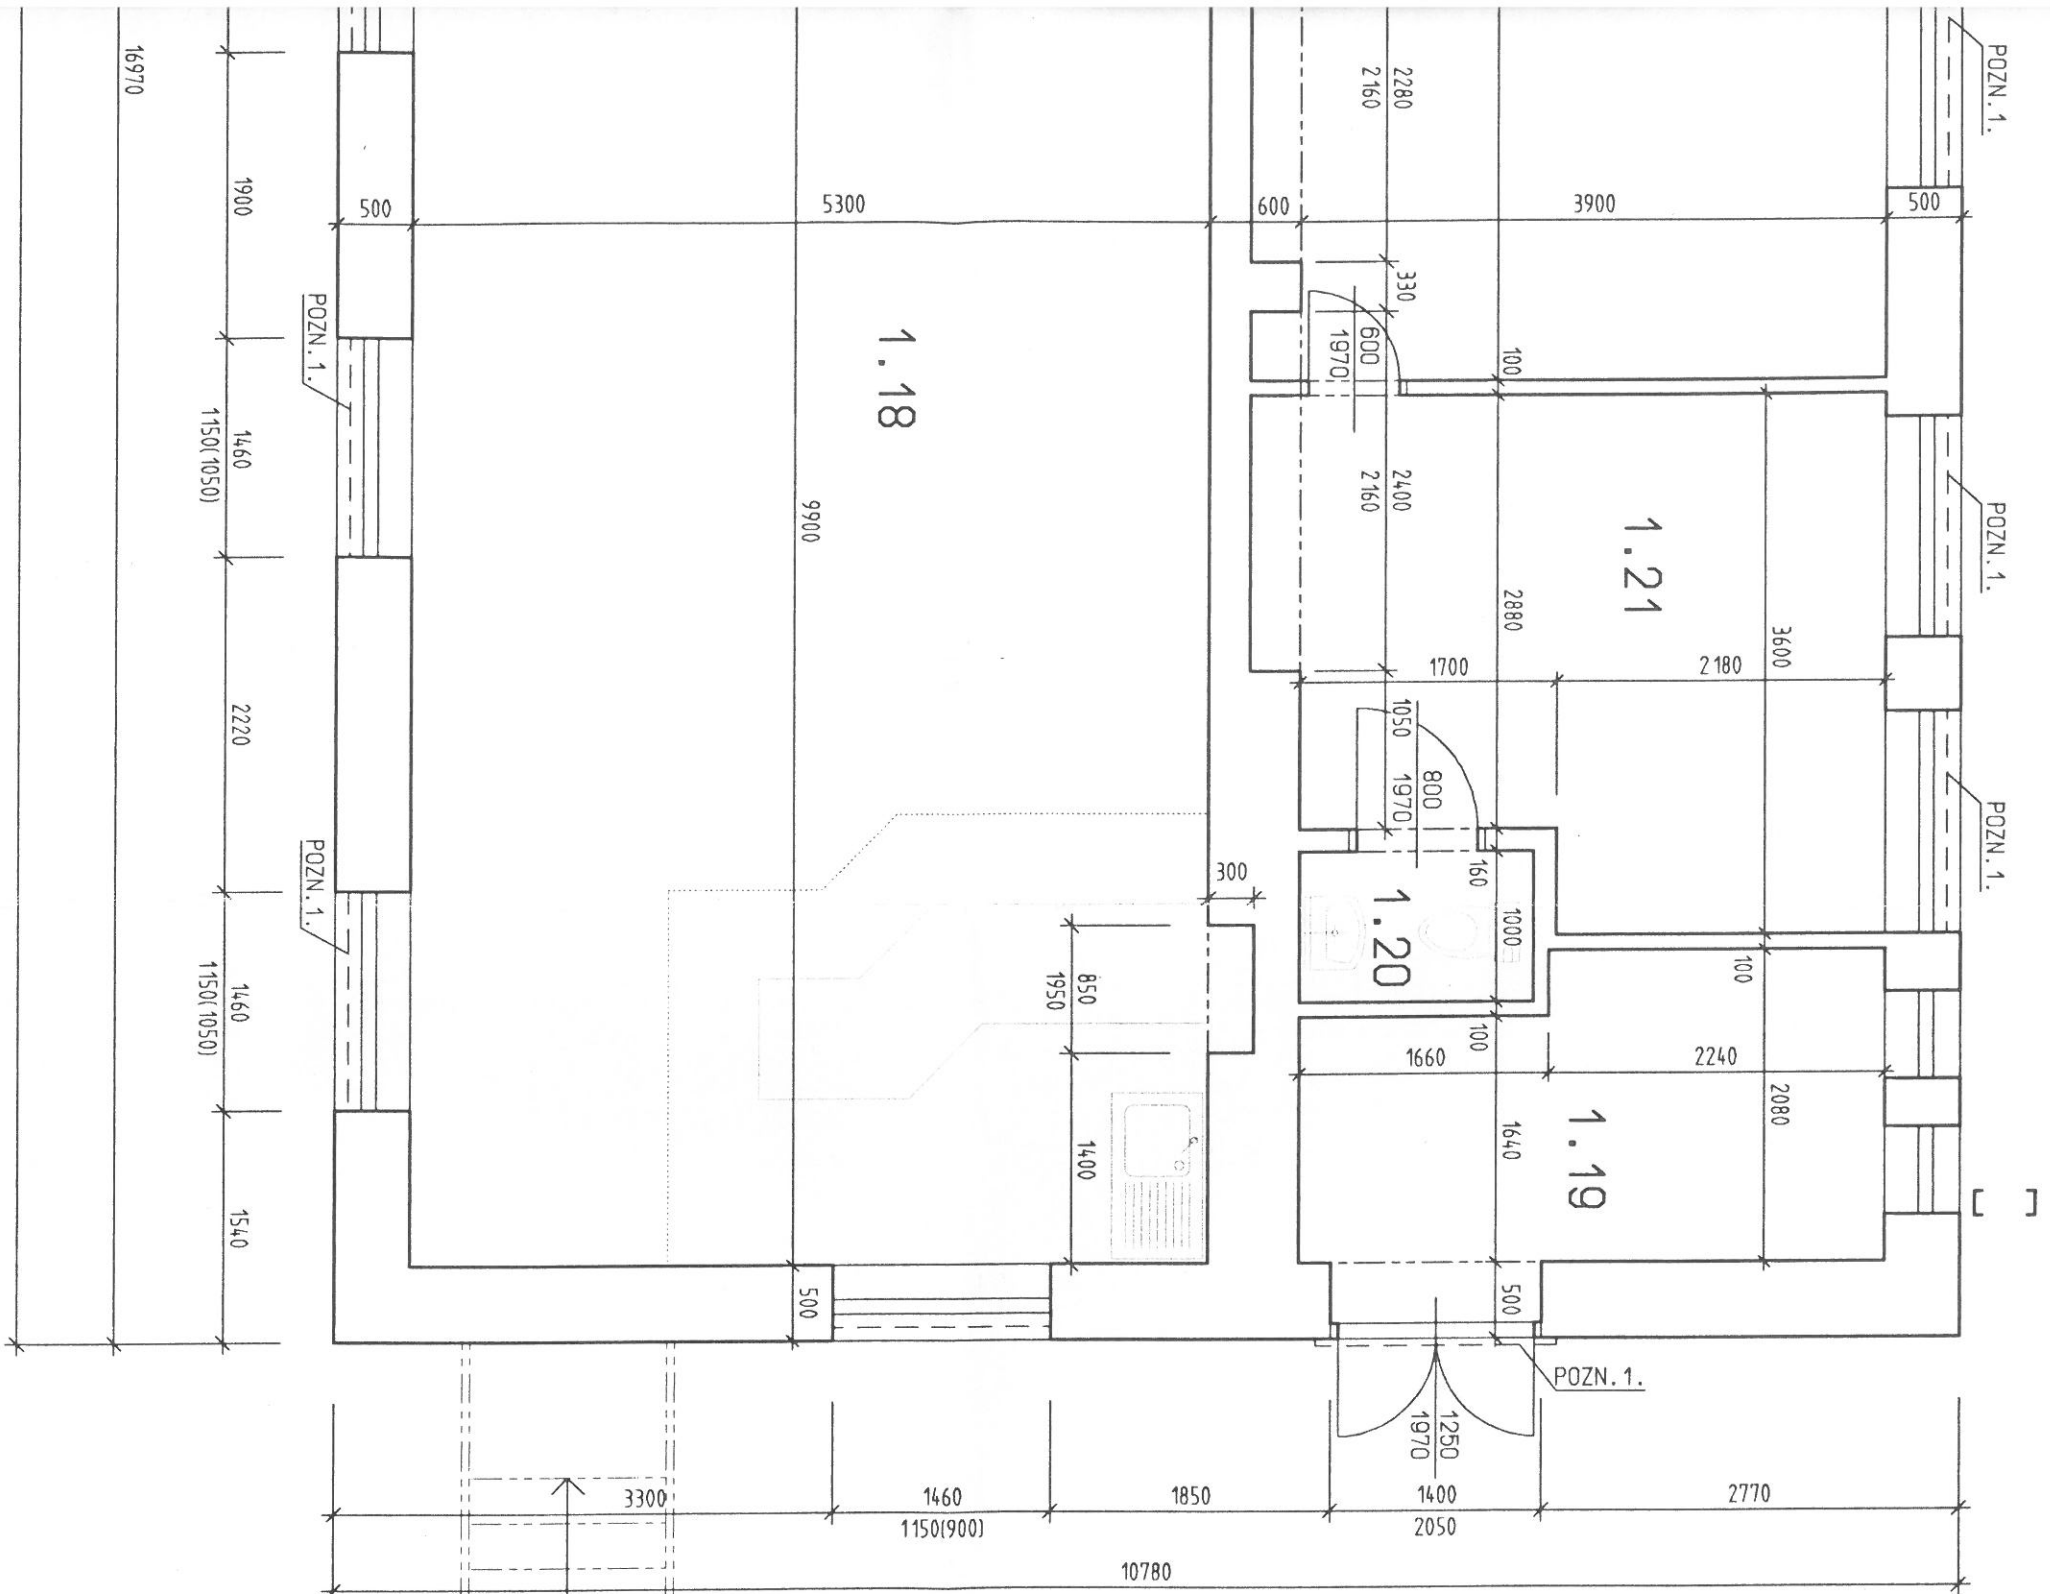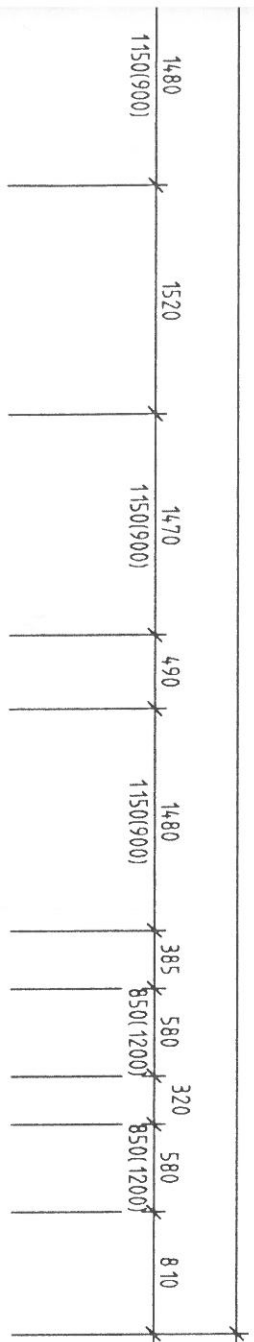

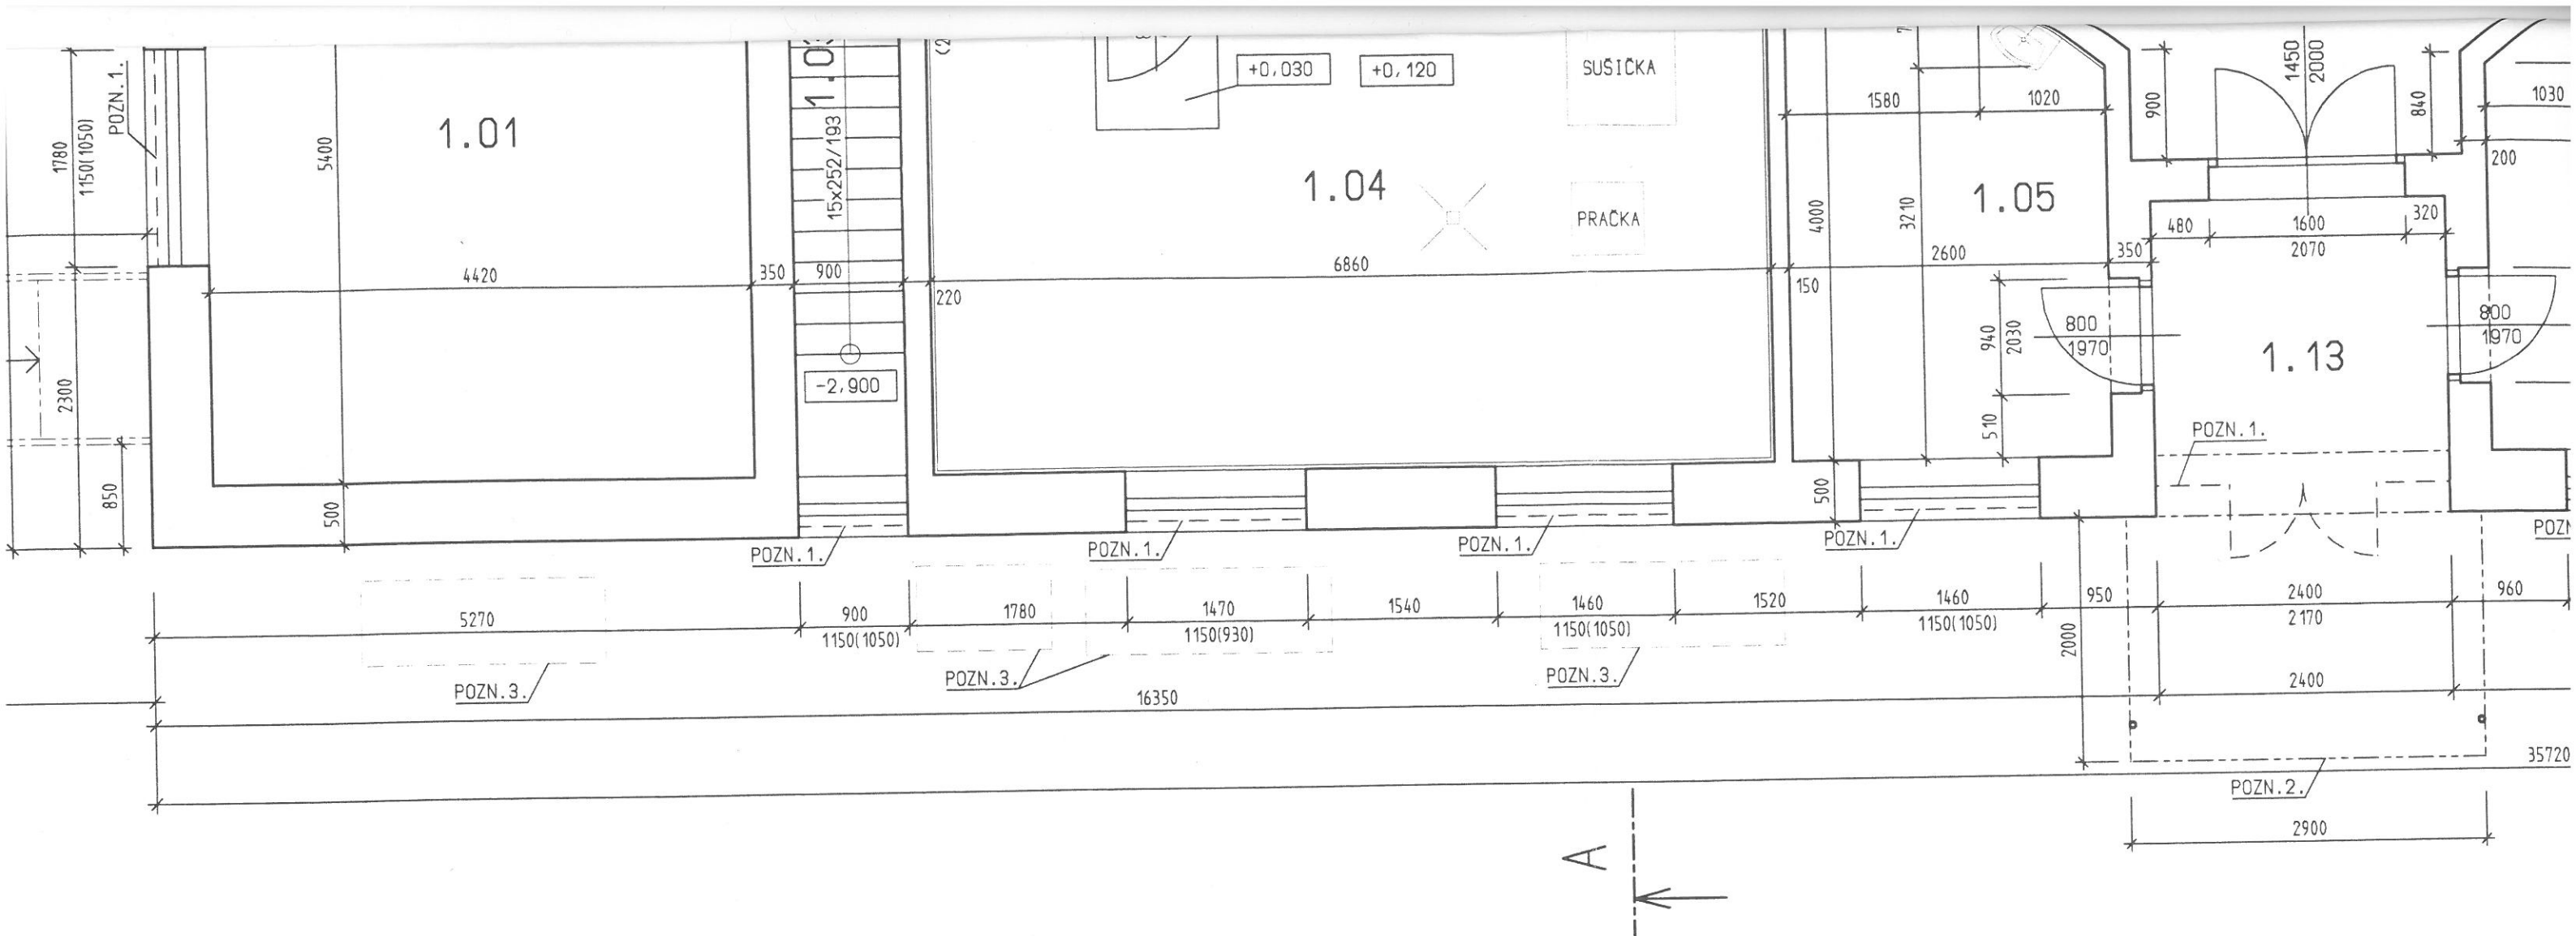

LEGENDA MÍSTNOSTÍ

OZN.	ÚČEL MÍSTNOSTI	PLOCHA /m ² /	PODLAHA	POZNÁMKA	OZN.	ÚČEL MÍSTNOSTI	PLOCHA /m ² /	PODLAHA	POZNÁMKA
1.01	MÍSTNOST SPRÁVCE	24,3	CEMENTOVÝ POTĚR + NÁTĚR		1.15	WC ROZHODČÍ	1,0	KOBEREK	
1.02	CHODBA	28,5	KERAMICKÁ DLAŽBA		1.16	OŠETŘOVNA	8,7		
1.03	SCHODIŠTĚ	4,0	BETON		1.17	WC OŠETŘOVNA	1,3		
1.04	PRÁDELNA	27,4	KERAMICKÁ DLAŽBA	KERAMICKÝ OBKLAD V=2000MM	1.18	SPOLEČENSKÁ MÍSTNOST	52,7		U BAROVÉHO PULTU K
1.05	HLASATELNA	10,2	KOBEREK		1.19	KOTELNA	7,9	CEMENTOVÝ POTĚR	
1.06	ŠATNA	35,9	PVC	SNÍŽENÝ SÁDROKARTONOVÝ PODHLED	1.20	WC	1,6	PVC	
1.07	VANA	11,8	KERAMICKÁ DLAŽBA	KERAMICKÝ OBKLAD V=2000MM SNÍŽENÝ SÁDROKARTONOVÝ PODHLED	1.21	ŠATNA	13,4		
1.08	UMÝVÁRNA	11,3			1.22	ŠATNA	25,2		
1.09	PŘEDSÍŇ	3,8	PVC		1.23	UMÝVÁRNA	11,0	KERAMICKÁ DLAŽBA	KERAMICKÝ OBKLAD V
1.10	MÍSTNOST TRENERA	9,7			1.24	PŘEDSÍŇ WC ŽENY	4,6		
1.11	WC	1,3			1.25	WC ŽENY - KABINA 2x	1,0 (2x)		
1.12	KOUPELNA	2,7	KERAMICKÁ DLAŽBA		1.26	PŘEDSÍŇ WC MUŽI+PISOÁRY(2x)	4,6		
1.13	KRYTÉ ZÁVĚTRÍ	6,2	KERAMICKÁ DLAŽBA		1.27	WC MUŽI - KABINA 2x	1,0 (2x)		
1.14	MÍSTNOST ROZHODČÍCH	12,3	KOBEREK						

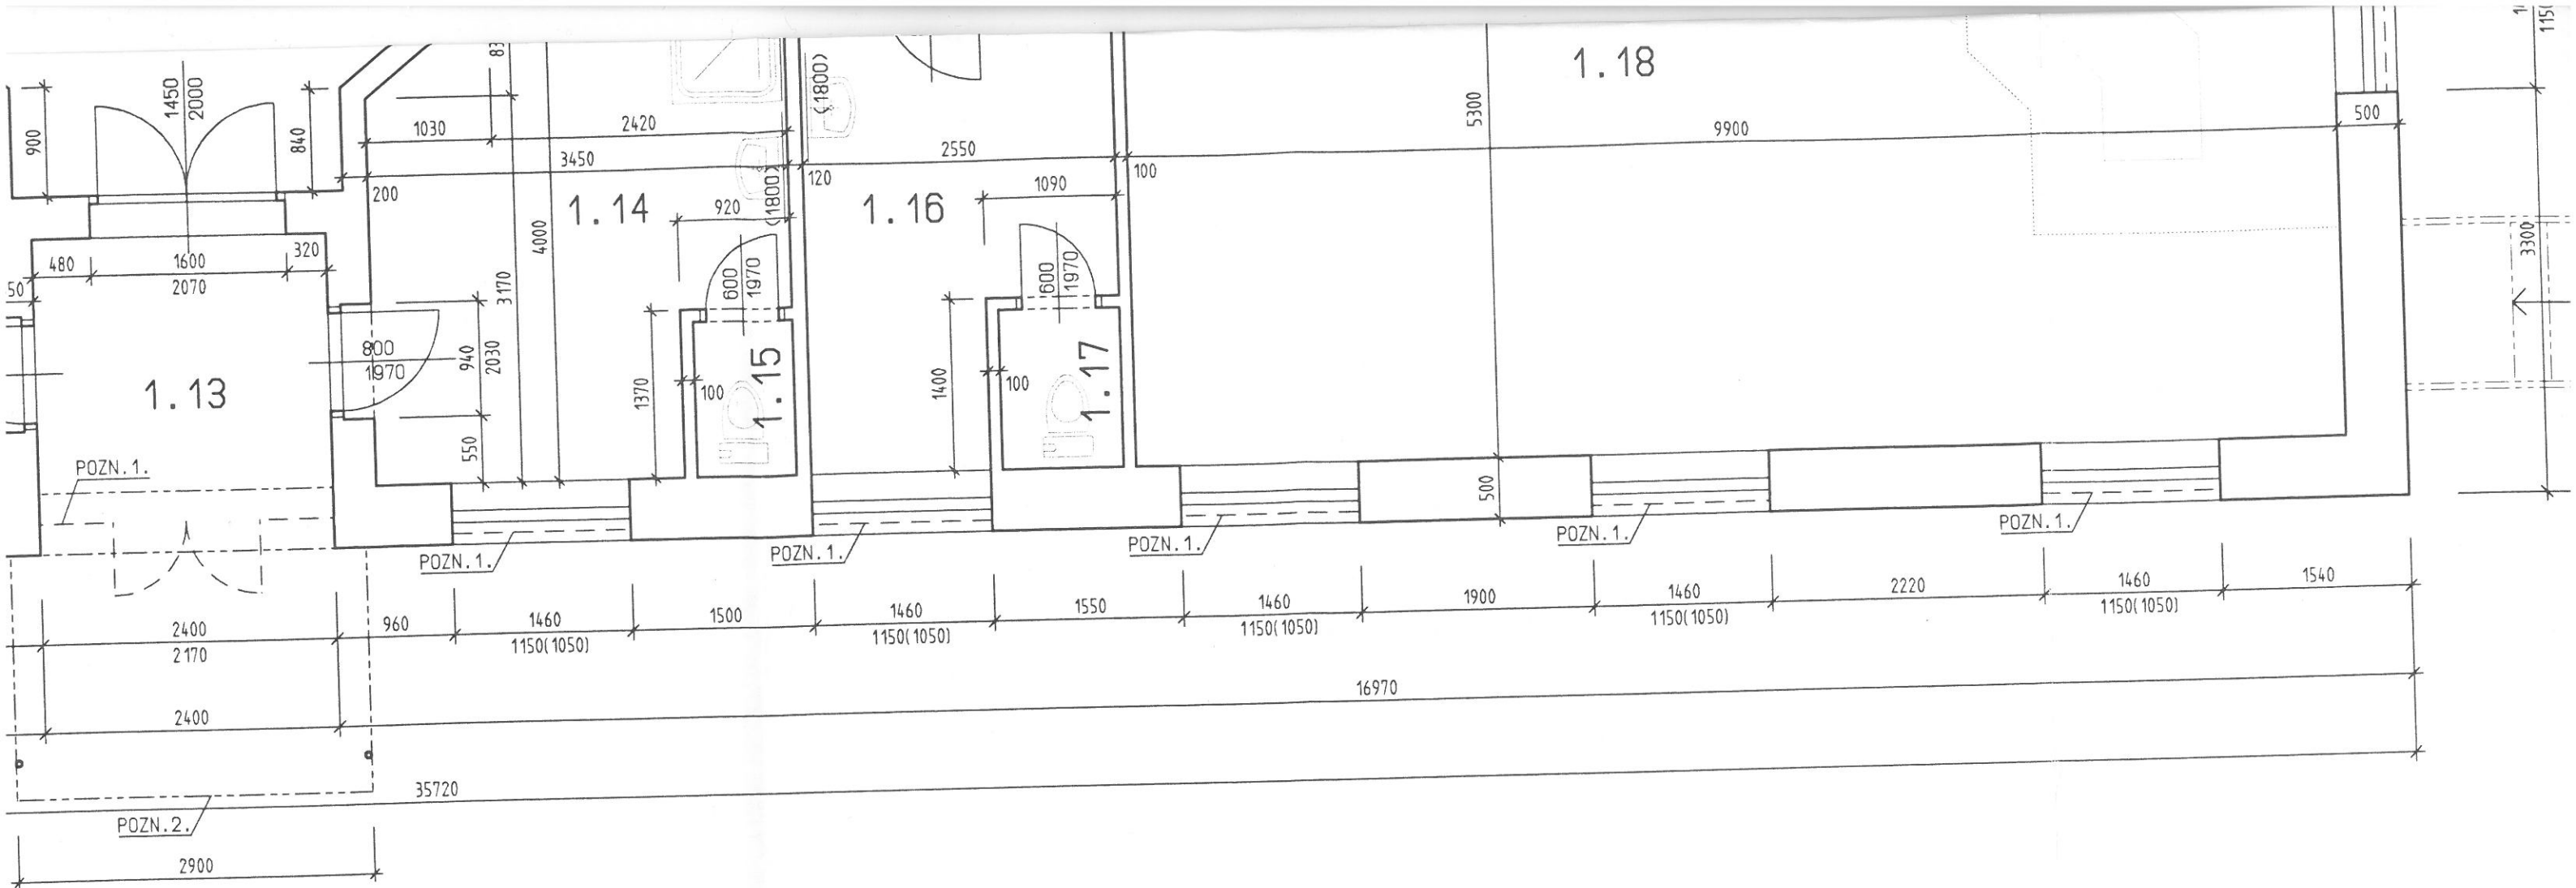

	POZNÁMKA
	U BAROVÉHO PULTU KER.DLAŽBA
POTÉR	
DLAŽBA	KERAMICKÝ OBKLAD V=2000MM

POZNÁMKY

- POZN.1.OCELOVÁ OCHRANNÁ MRÍŽ.
- POZN.2.PRÍSTŘESEK U VSTUPU.
- POZN.3.KRYCÍ POCHŮZNĚ OCELOVÉ MRÍŽE NA ANGICKÝCH DVORCÍCH.
- POZN.4.PRÍSTŘESEK U VCHODU - OCELOVÁ KONSTRUKCE + OPLÁSTĚNÍ PLASTOVÝMI VLNOKAMI.
- POZN.5.BETONOVÝ ZÁKLAD POD RAMENEM SCHODIŠTĚ - VYTVÁŘÍ PRVNÍ STUPEŇ SCHODIŠTĚVÉHO RAMENE.
- POZN.6.DESTOVÉ ODPADY ZE STŘECHY.
- POZN.7.INSTALAČNÍ ŠACHTY.

KRESLIL	ING.DIVÁČKÝ
VYPRACOVAL	
ZODP. PROJ.	ING. VLACH
MÍSTO STAVBY	KYJOV
INVESTOR	MĚSTO KYJOV
NÁZEV AKCE	OBJEKT MĚST ZAMĚ PŮDC
OBSAH VÝKRESU	

