

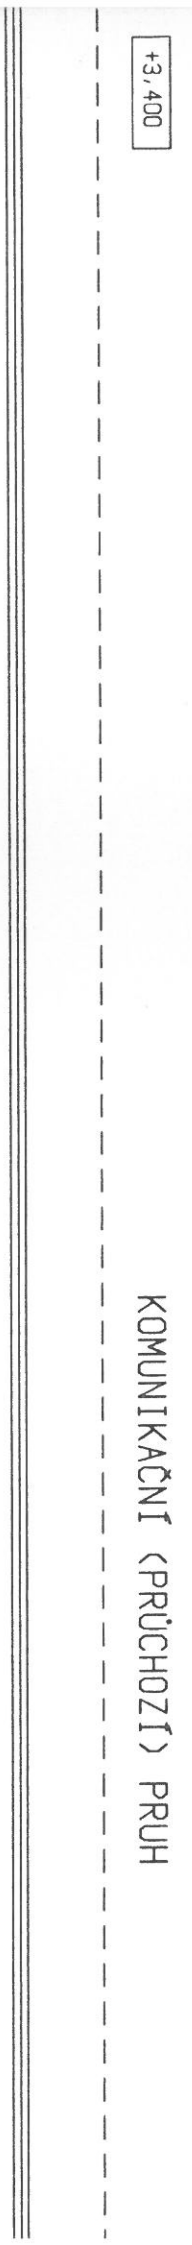
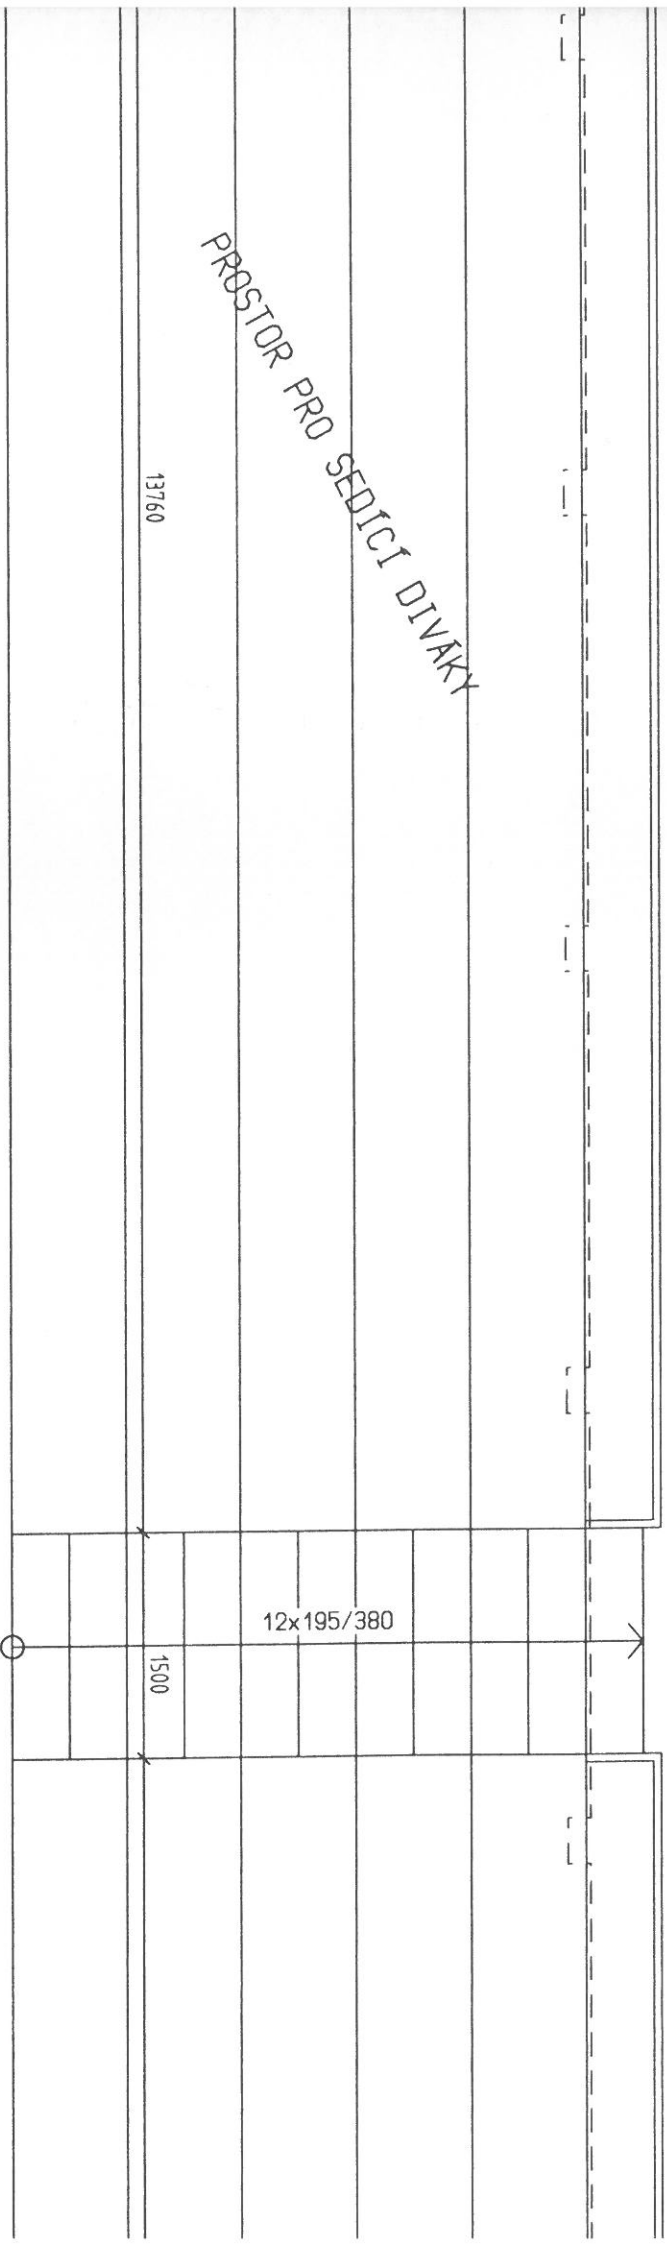
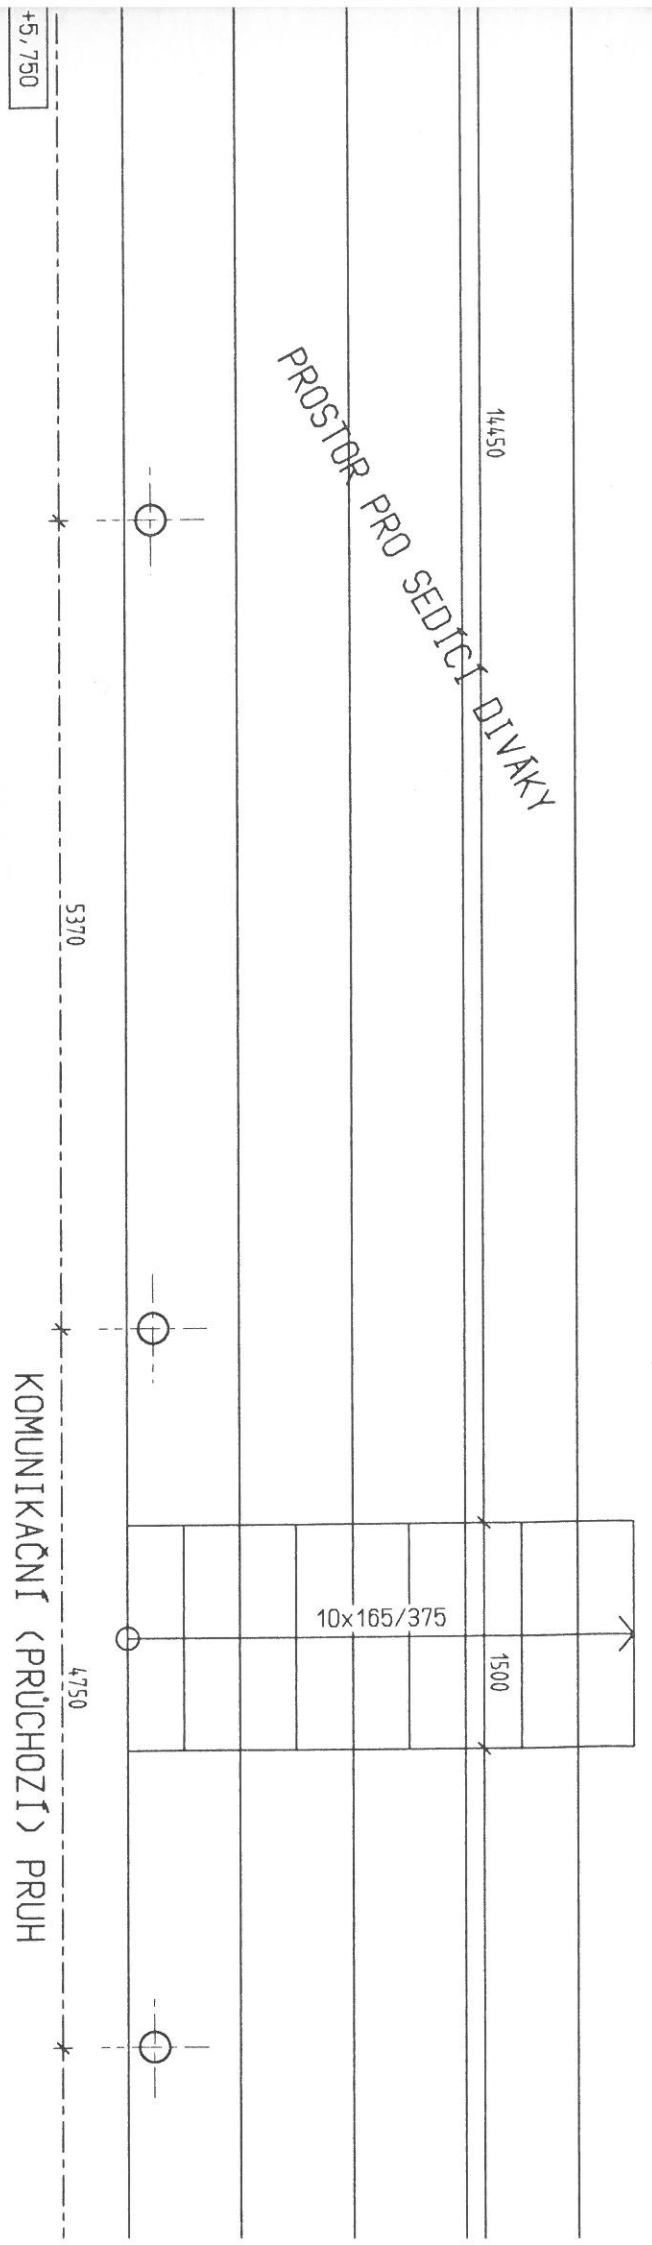


POHLED NA TRIBUNU - SCHEMATICKY

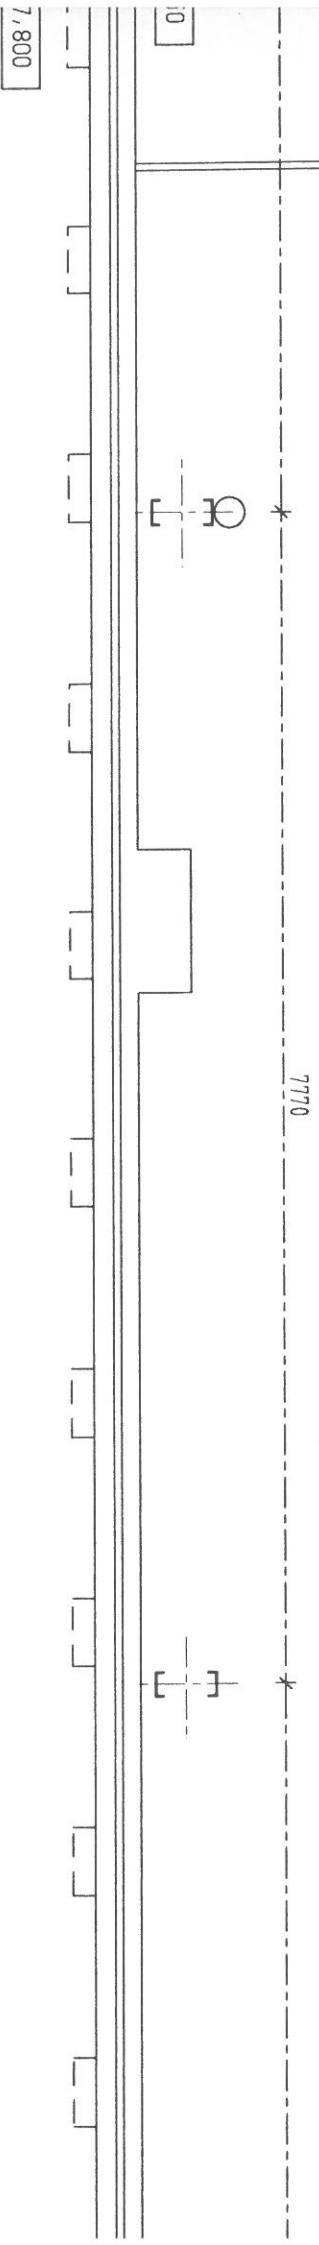


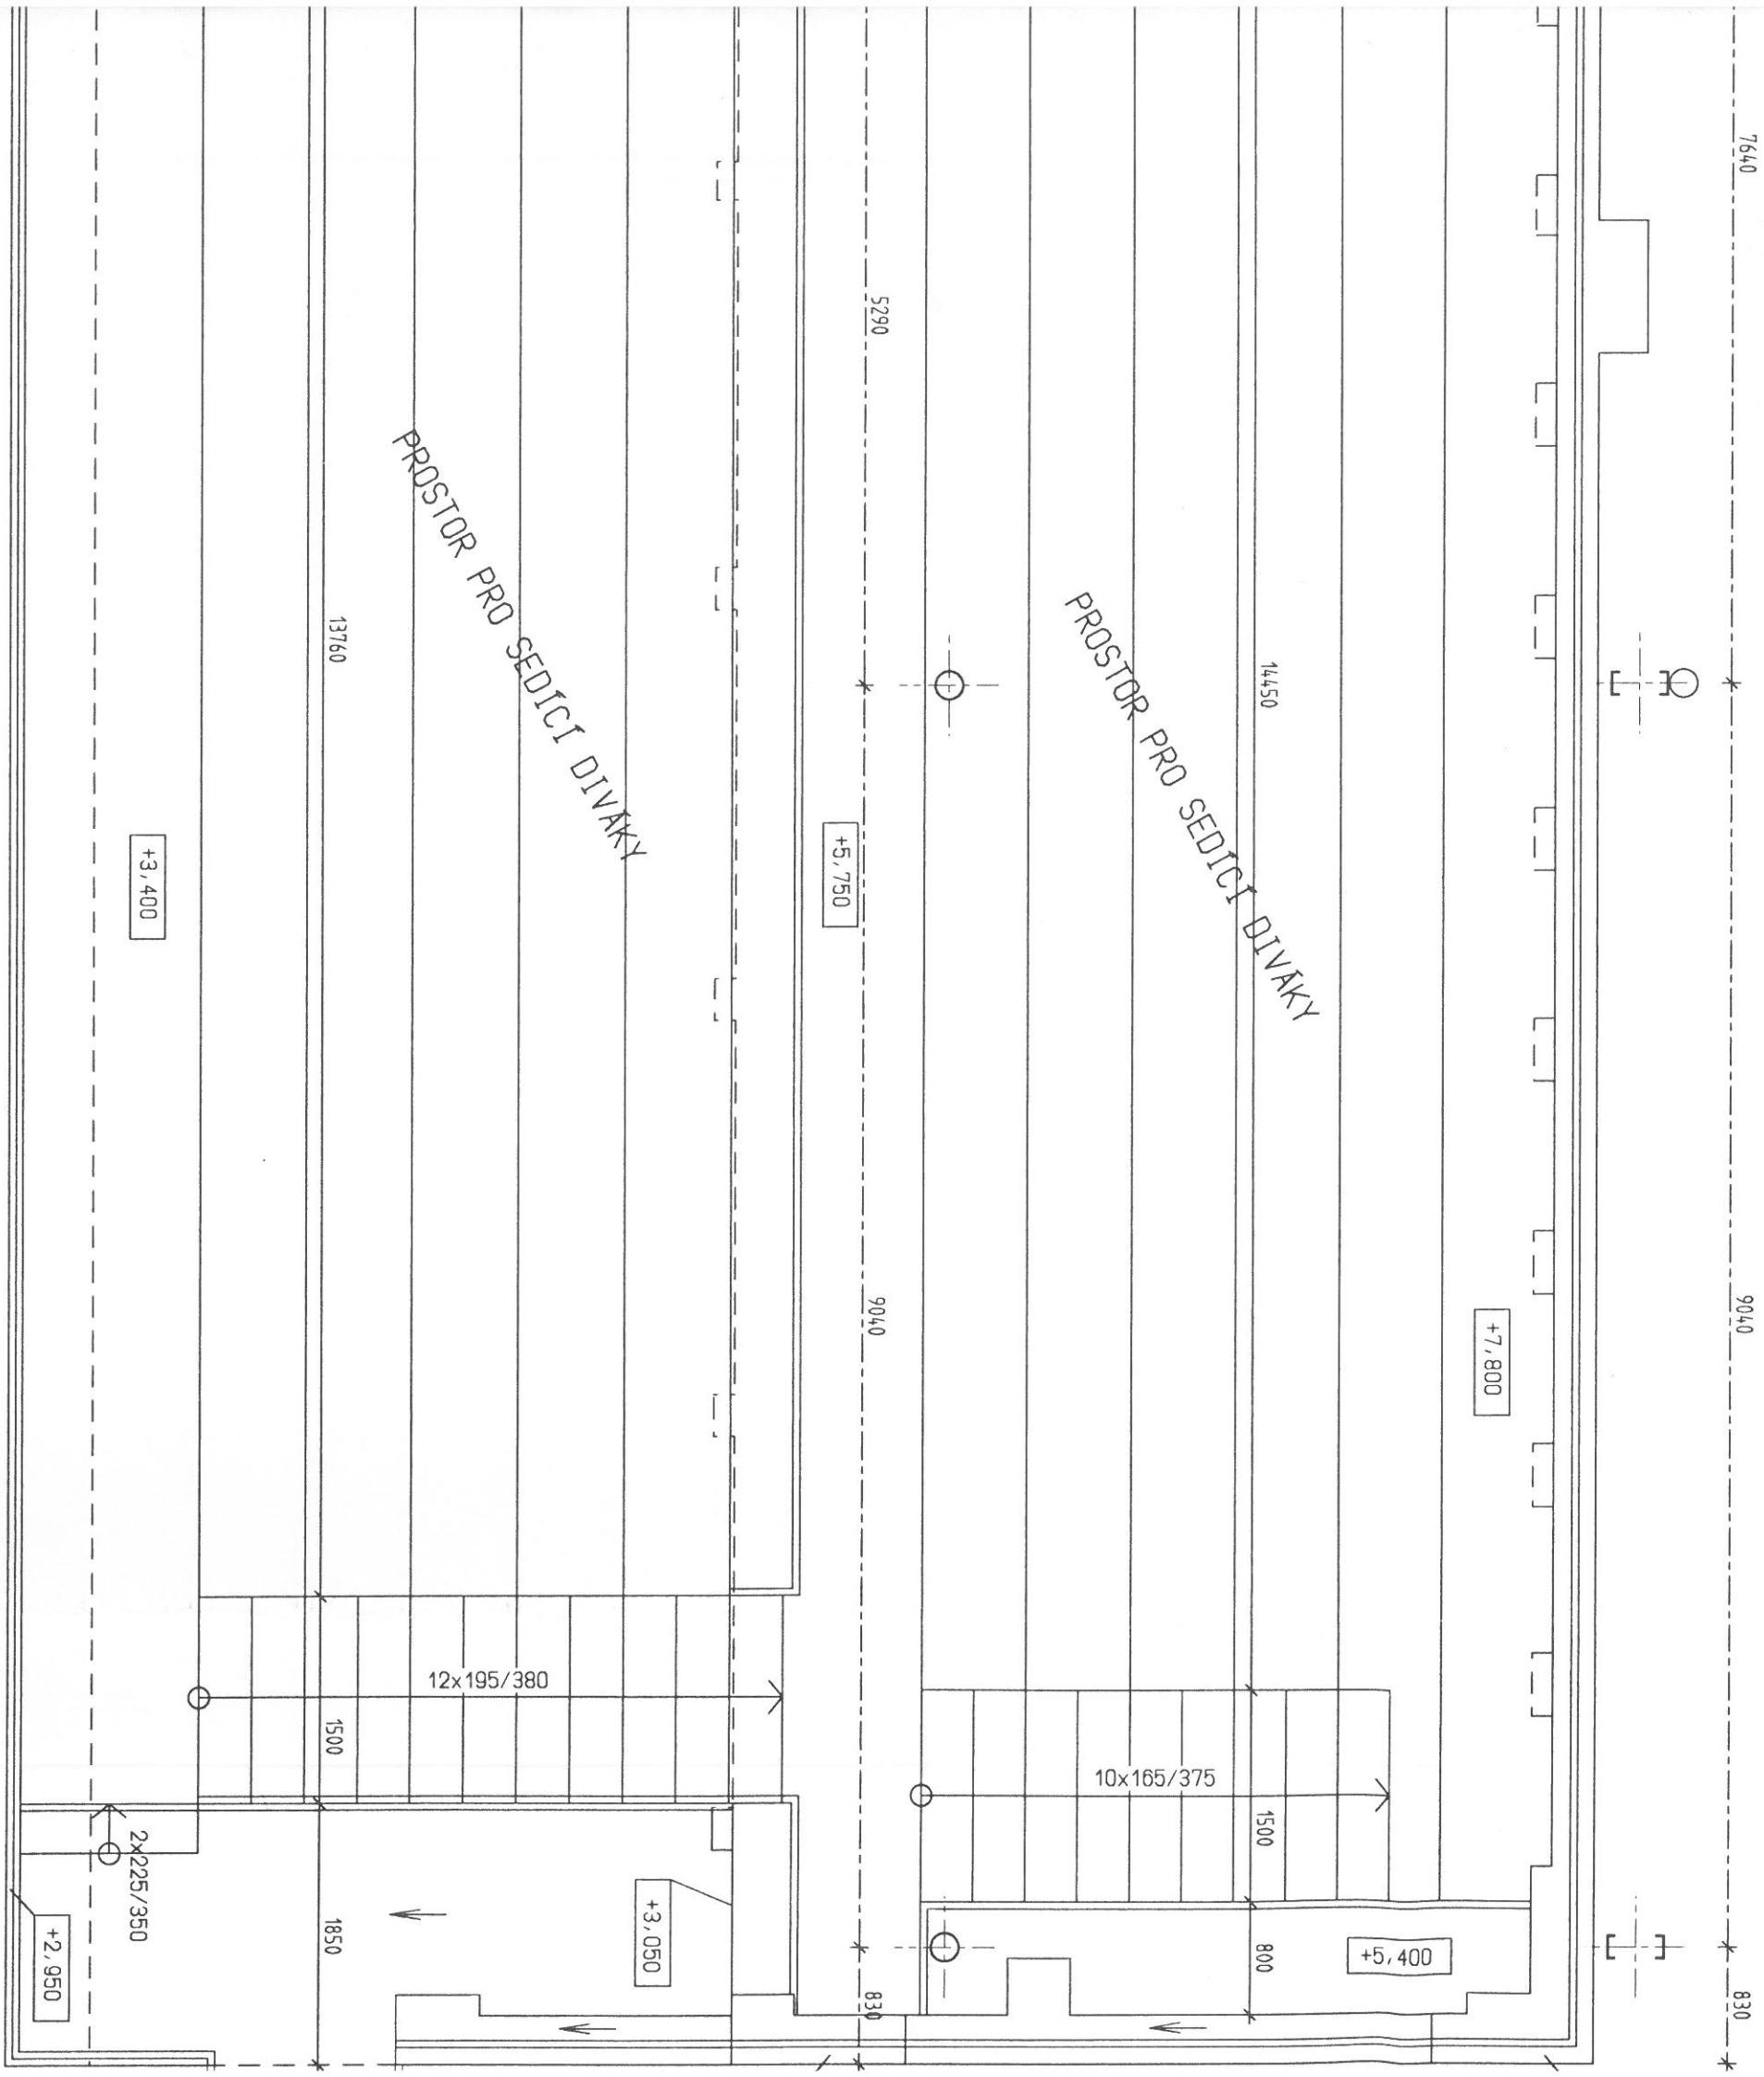

KRESL.	IN
VYPRACOVAL	
ZODP. PROJ.	IN
MIŠTO STAVBY	KY
INVESTOR	ME
NÁZEV AKCE	

01

OBSAH VÝKRESU

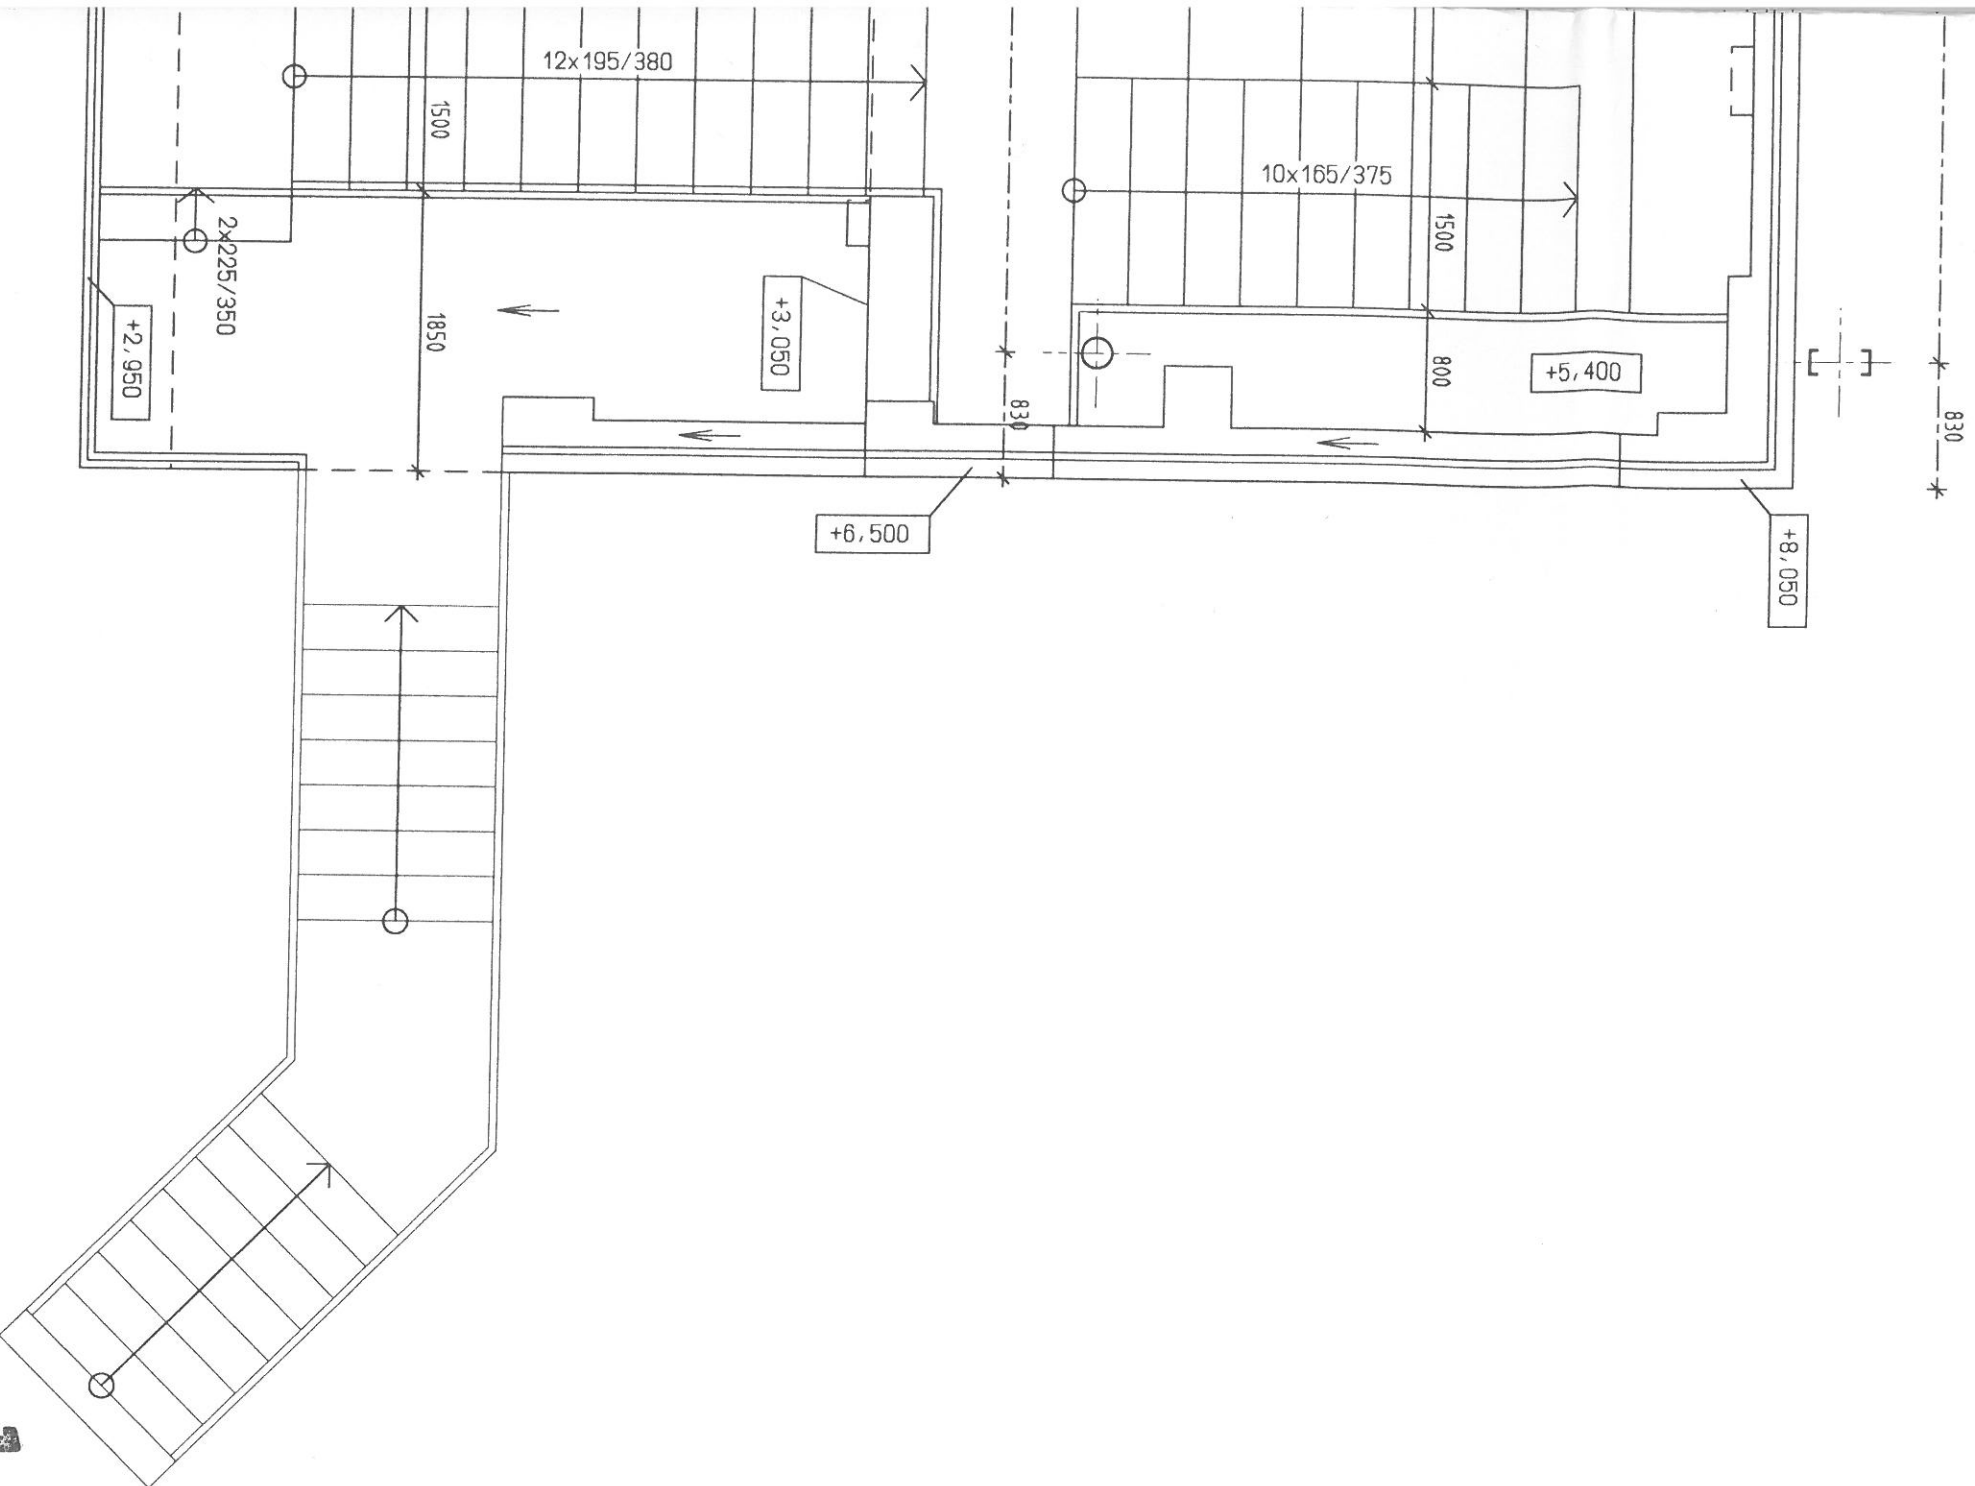

KRESLIL	ING. DIVÁČKÝ	projektis s.r.o. IČ KONTAKTU: 357/28 697 01 KYJOV TELEFON 58 04 804	
VYPRACOVAL			
ZOUP. PROJ.	VED. PROJ.		
	ING. VLACH Z.		
MÍSTO STAVBY	KYJOV	STAV. ÚŘAD	KYJOV
INVESTOR	MĚSTO KYJOV, MASARYKOVO NÁM. 30		
NÁZEV AKCE	OBJEKT TRIBUNY V AREÁLU MĚSTSKÉHO STADIONU ZAMĚŘENÍ STÁVAJÍCÍHO STAVU		
OBSAH VÝKRESU		TRIBUNA - SEZENÍ	
	ČÍSLO VÝKRESU	SA 04	