



1

KRESLIL	ING. DIVÁČKÝ		
VYPRACOVAL			
ZODP. PROJ.	ING. VLACH Z.	VED. PROJ.	ING. VLACH Z.
MÍSTO STAVBY	KYJOV	STAV. ÚŘAD	KYJOV
INVESTOR	MĚSTO KYJOV, MASARYKOVÁ NÁM. 30		
NÁZEV AKCE	OBJEKT TRIBUNY V AREÁLU MĚSTSKÉHO STADIONU ZAMĚŘENÍ STÁVAJÍCÍHO STAVU		
OBSAH VÝKRESU	PŮDORYS PATRA (2.NP)		
projektis s.r.o.		DATUM	8.11.2005
IČ KOMERČNÍHO ZÁK. 1357/28		DOKUMENTACE	P. D.
897 01 KYJOV		FORMÁT	10xA4
TELEFON 518 614 804		ARCH. ČÍSLO	2005/1317
		MĚŘÍTKO	1/50
		ČÍSLO VÝKRESU	SA 03

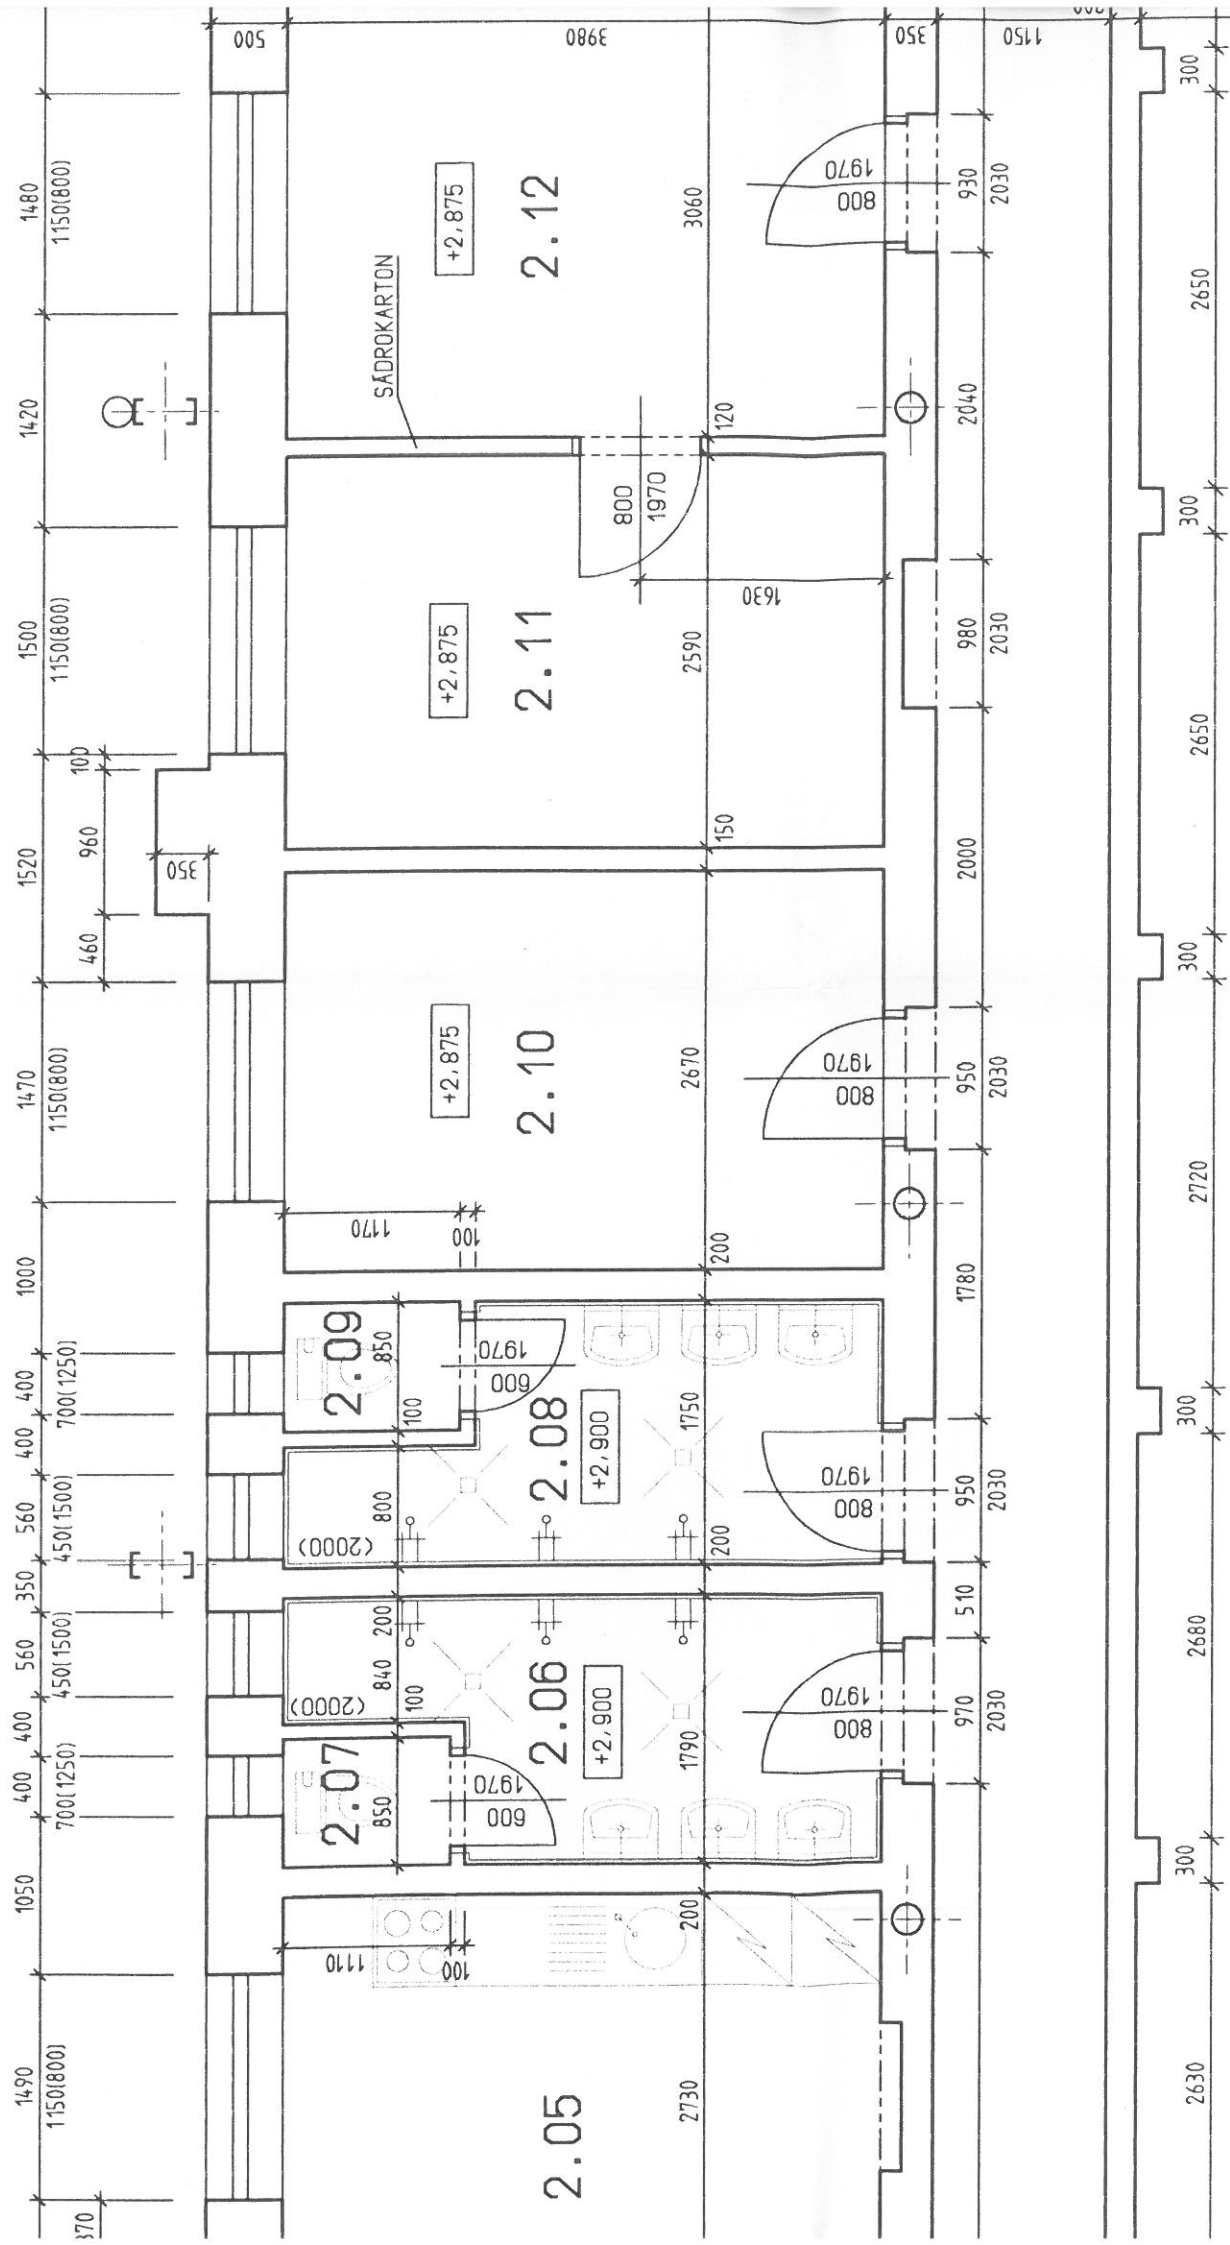

OPIS PROSTORU TRIBUNY – VIZ.POHLED NA TRIBUNU (SA 04)  
OD KONSTRUKCI PRO SEDICÍ DIVÁKY JE NA STROP PROVEDENÝ VE SPÁDU NATAVEN HYDROIZOLACNÍ  
FALTOVÝ PÁS

PŮDORYS PATRA (2.NP)

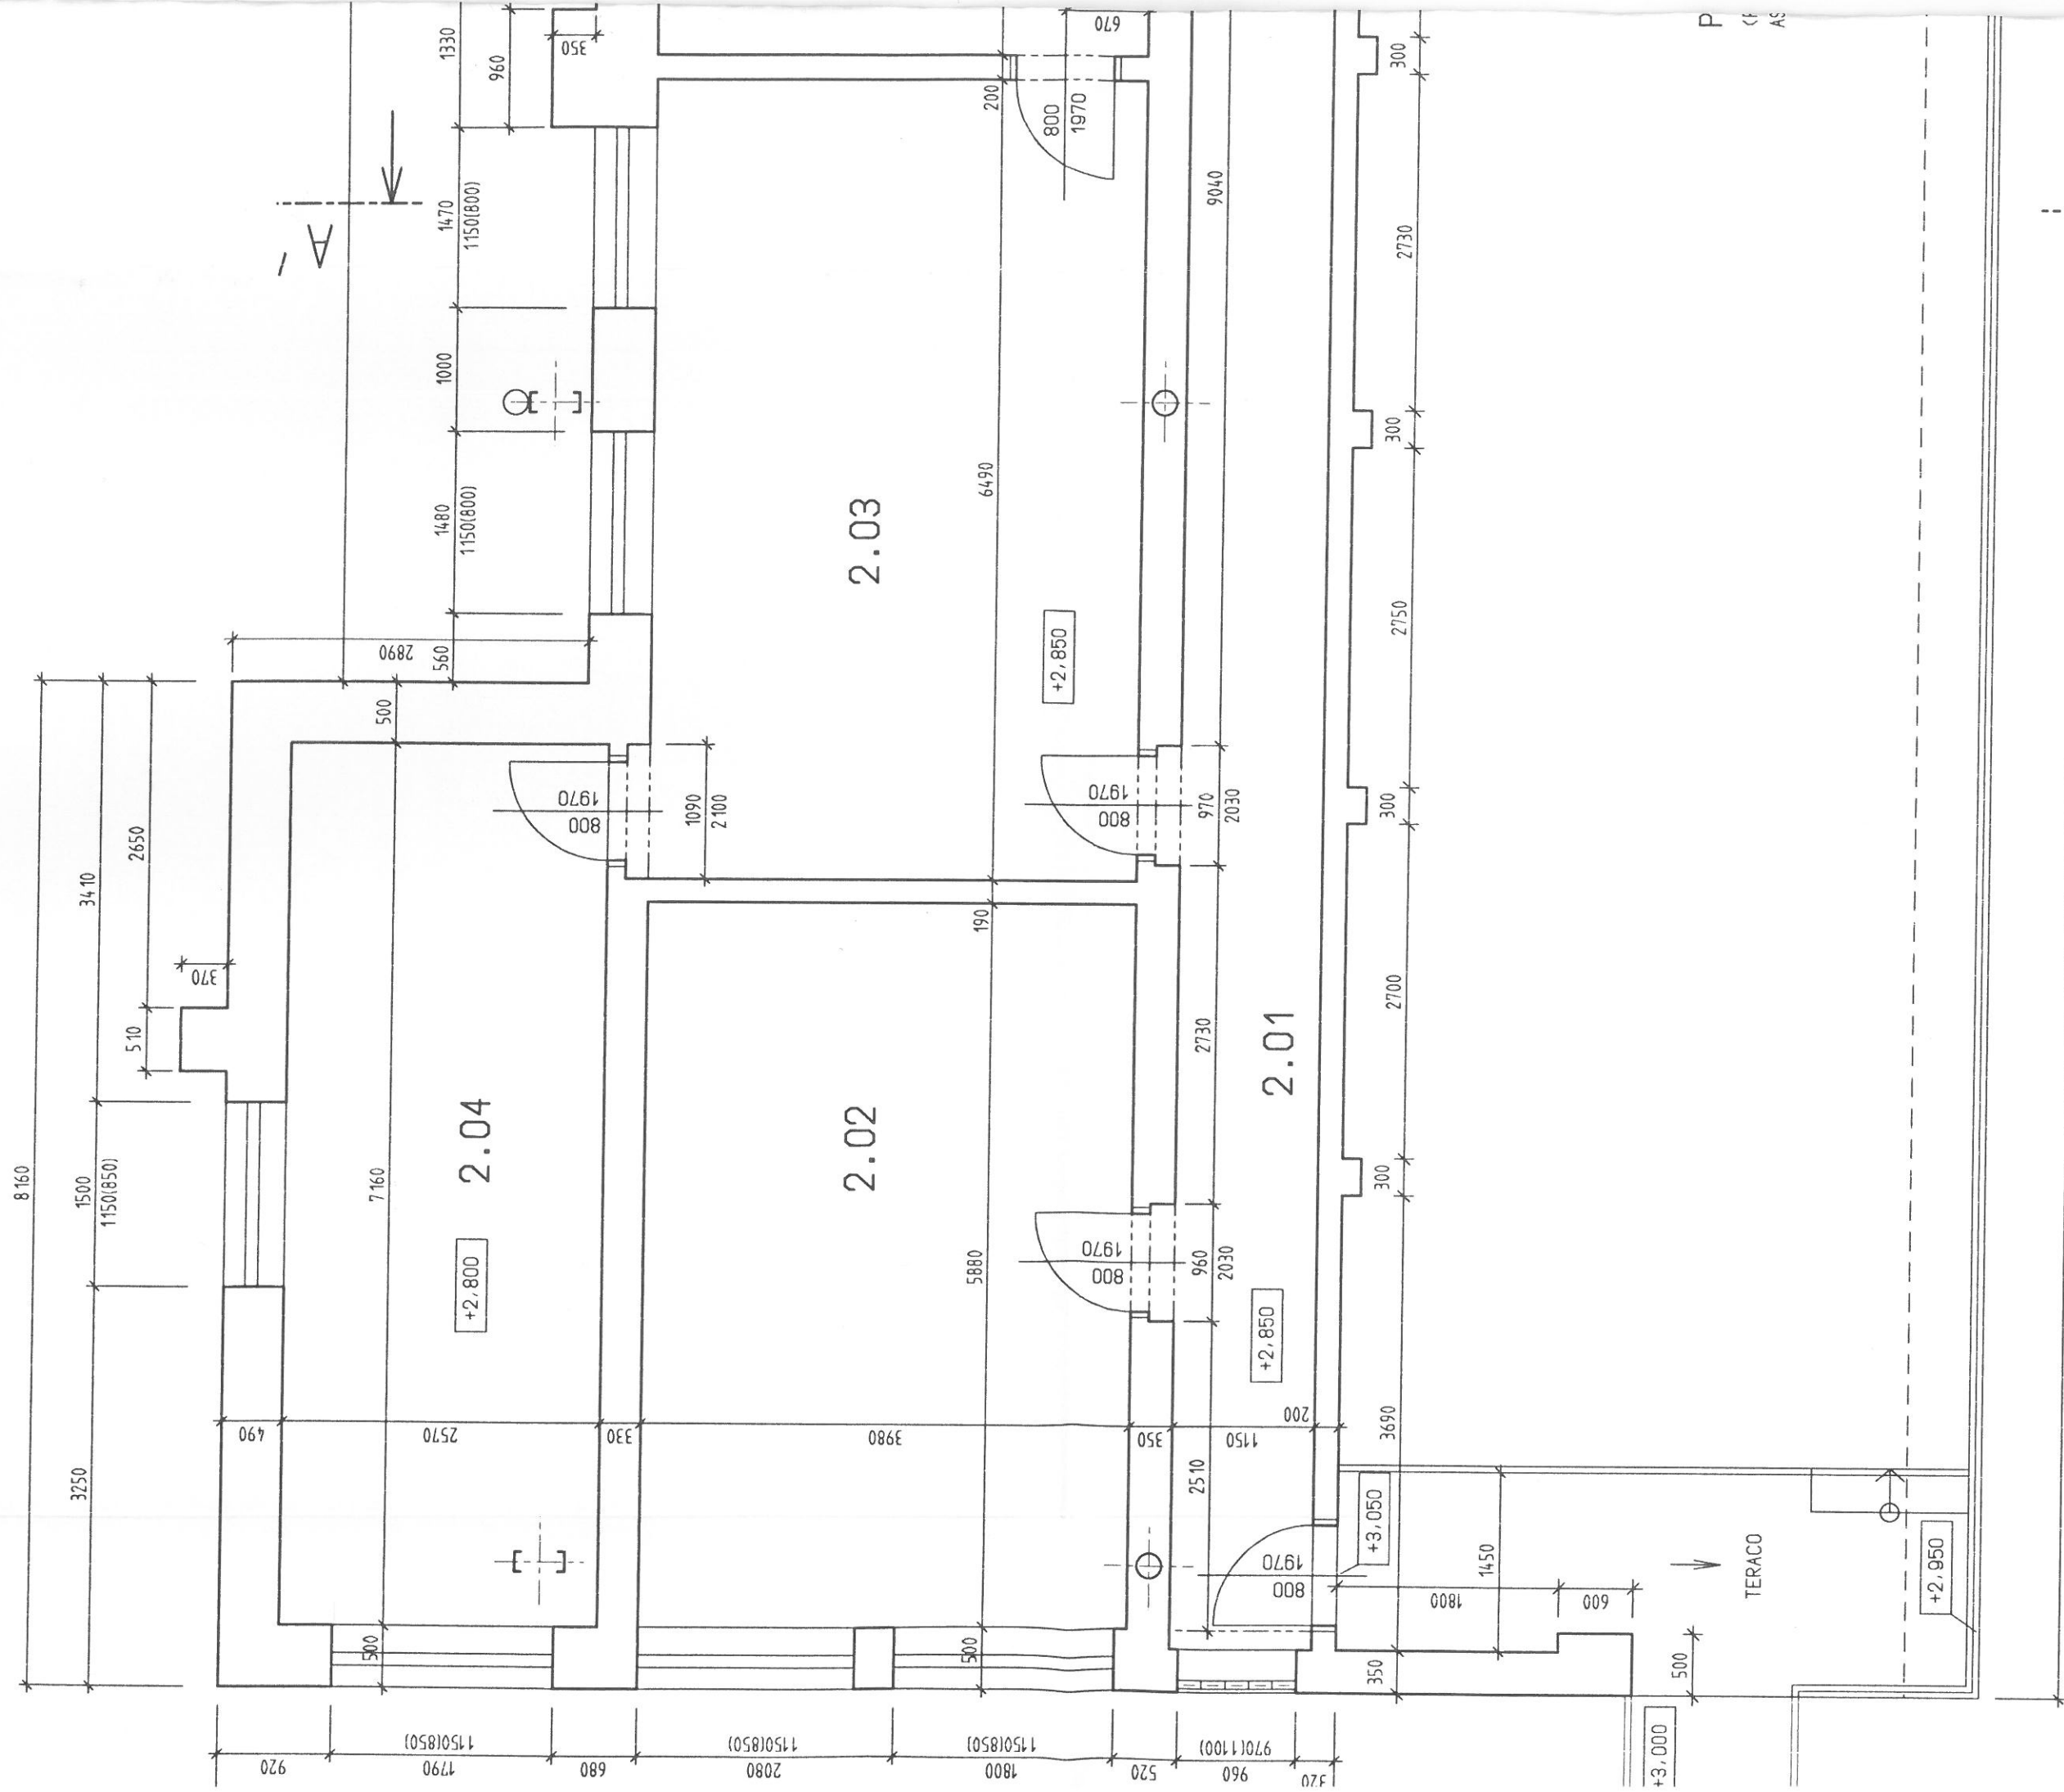

LEGENDA MÍSTNOSTÍ

OZN.	ÚČEL MÍSTNOSTI	PLOCHA /m <sup>2</sup> /	PODLAHA	POZNÁMKA
2.01	CHODBA	40,3	PVC	
2.02	KANCELÁŘ	23,4		
2.03	POKoj	26,0		
2.04	POKoj	18,4		

OZN.	ČEEL MÍSTNOSTI	PLŮCHA /m²/	PODLAHA	POZNÁMKA
2.01	CHODBA	40,3	PVC	
2.02	KANCELÁŘ	23,4		
2.03	POKŮJ	26,0		
2.04	POKŮJ	18,4		
2.05	KUCHYŇ	10,9		
2.06	UMÝVÁRNA	6,0		
2.07	WC	0,9		
2.08	UMÝVÁRNA	5,8		KERAMICKÝ OBKLAD V=2000MM
2.09	WC	1,0		
2.10	SATNA	10,6	PVC	
2.11	SATNA	10,3		
2.12	SATNA	12,2		
2.13	SATNA	25,0		

LEGENDA MÍSTNOSTI

