


# Půdorys balkonu typu "B1" - 10 ks

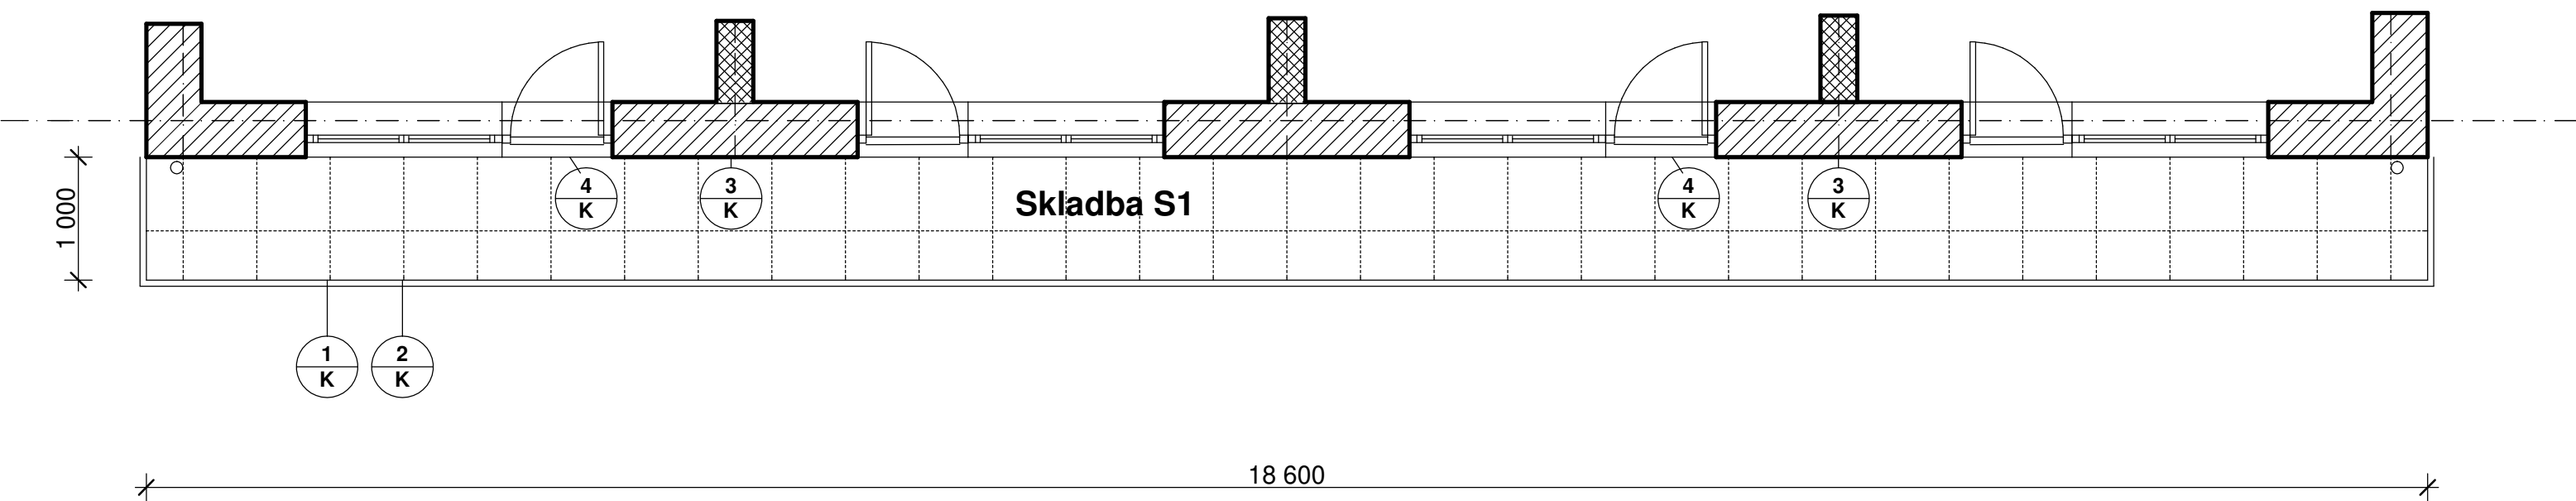

### Poznámka:

Stávající keramický sokl v. 100 mm, osekat + vyspravit omítku

### Poznámka:

Doplnění keram. dlažby mrazuvzdorné v místě vstupů - 1,00 m2

### Skladba S1:

- Keramická dlažba v imitaci betonové stěrky, tl. 2cm, pro pokládku bez lepení tj. na terče, rozměr 60x60cm, protiskluz R10
- Terče s pevnou výškou pro kladení dlažby na sucho, ( do středu dlaždice 60x60 cm vložit doplňkový terč s hlavou bez křídýlek)
- Pod terče přířezy PVC-P folie
- Fólie z PVC-P (měkčený polyvinylchlorid) se skleněnou výztužnou vložkou určená ke stabilizaci přetížením (dlaždice), tl. 1,5mm
- Netkaná geotextilie zpevněná vpichováním ze 100% z polypropylenu se separační, ochranou, filtrační a zpevňovací funkcí, 500 g/m2
- Stávající skladba balkonu

### Půdorysná plocha 1 ks balkonu typu "B1" - 18,60 m2

KRESLIL		PROJEKTANT		ODP. PROJEKT		KONTROLOVAL		Ing. Milan Surovec Projektová činnost ve výstavbě Záhrovice 162, 687 71					
				Ing. Surovec		Ing. Surovec							
OBEC		Uherský Brod		KRAJ		Zlín							
INVESTOR		Město Uherský Brod, Masarykovo nám. 100, 688 01 Uherský Brod								DATUM		Červen 2019	
<b>STAVBA:</b>  <b>Oprava balkonů na budově DPS č.p. 2467</b>										STUPEŇ		PS	
										ZAKÁZKA		Su - 06/2019	
										FORMÁT		2 A4	
										MĚŘÍTKO		1 : 50	
<b>OBSAH:</b>  <b>Půdorys balkonu typu "B1"</b>										Č. VÝKRESU		C. KOPIE	
										5			