


# Půdorys 2. nadzemního podlaží

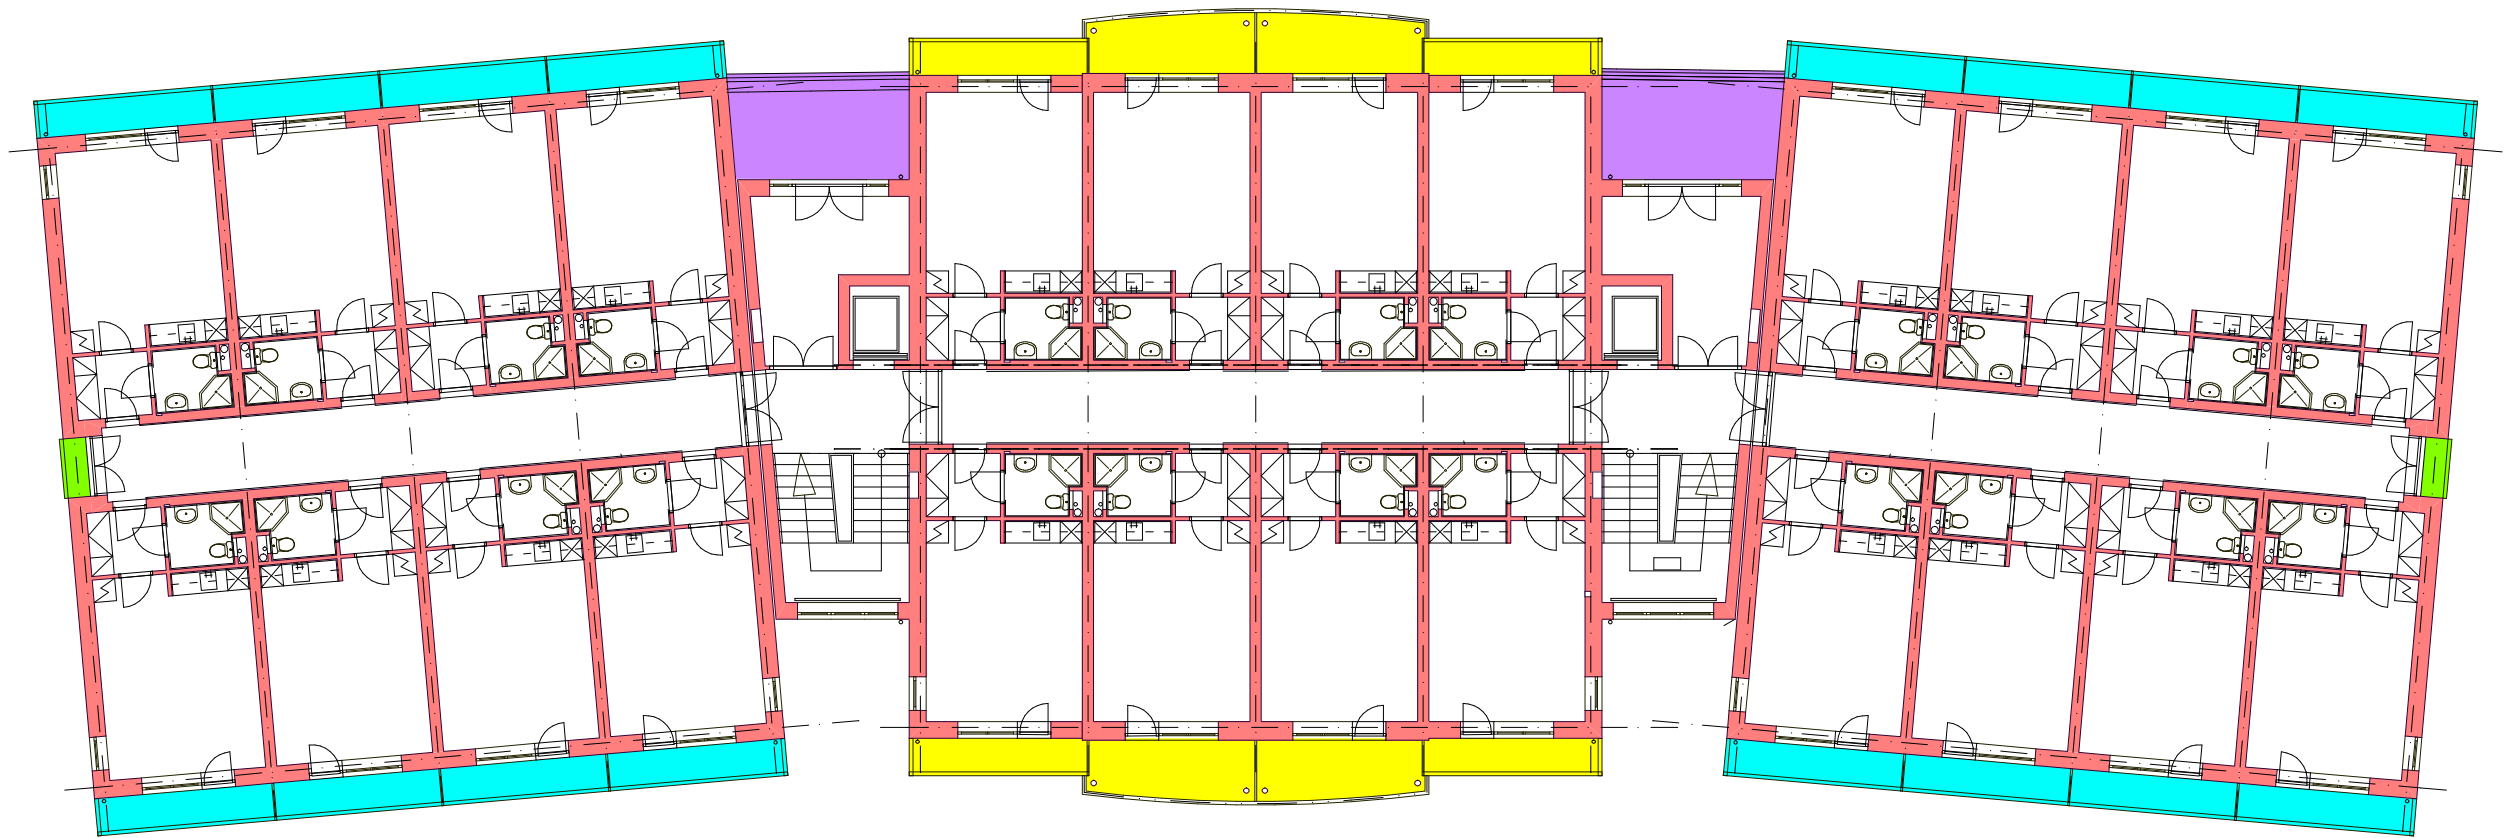

## Legenda

- Balkón typu "B1" - 4 ks
- Balkón typu "B2" - 2 ks
- Balkón typu "B3" - 2 ks
- Balkón typu "B4" - 2 ks

KRESLIL		PROJEKTANT		ODP. PROJEKT		KONTROLOVAL		Ing. Milan Surovec Projektová činnost ve výstavbě Záhrovice 162, 687 71					
				Ing. Surovec		Ing. Surovec							
OBEC		Uherský Brod		KRAJ		Zlín							
INVESTOR		Město Uherský Brod, Masarykovo nám. 100, 688 01 Uherský Brod								DATUM		Červen 2019	
<div>STAVBA:</div> <div>Oprava balkonů na budově DPS č.p. 2467</div>										STUPEŇ		PS	
										ZAKÁZKA		Su - 06/2019	
										FORMÁT		2 A4	
										MĚŘITKO		1 : 200	
<div>OBSAH:</div> <div>Půdorys 2. nadzemního podlaží</div>										Č. VÝKRESU		Č. KOPIE	
										2			