





PODÉLNÝ ŘEZ  
1:100

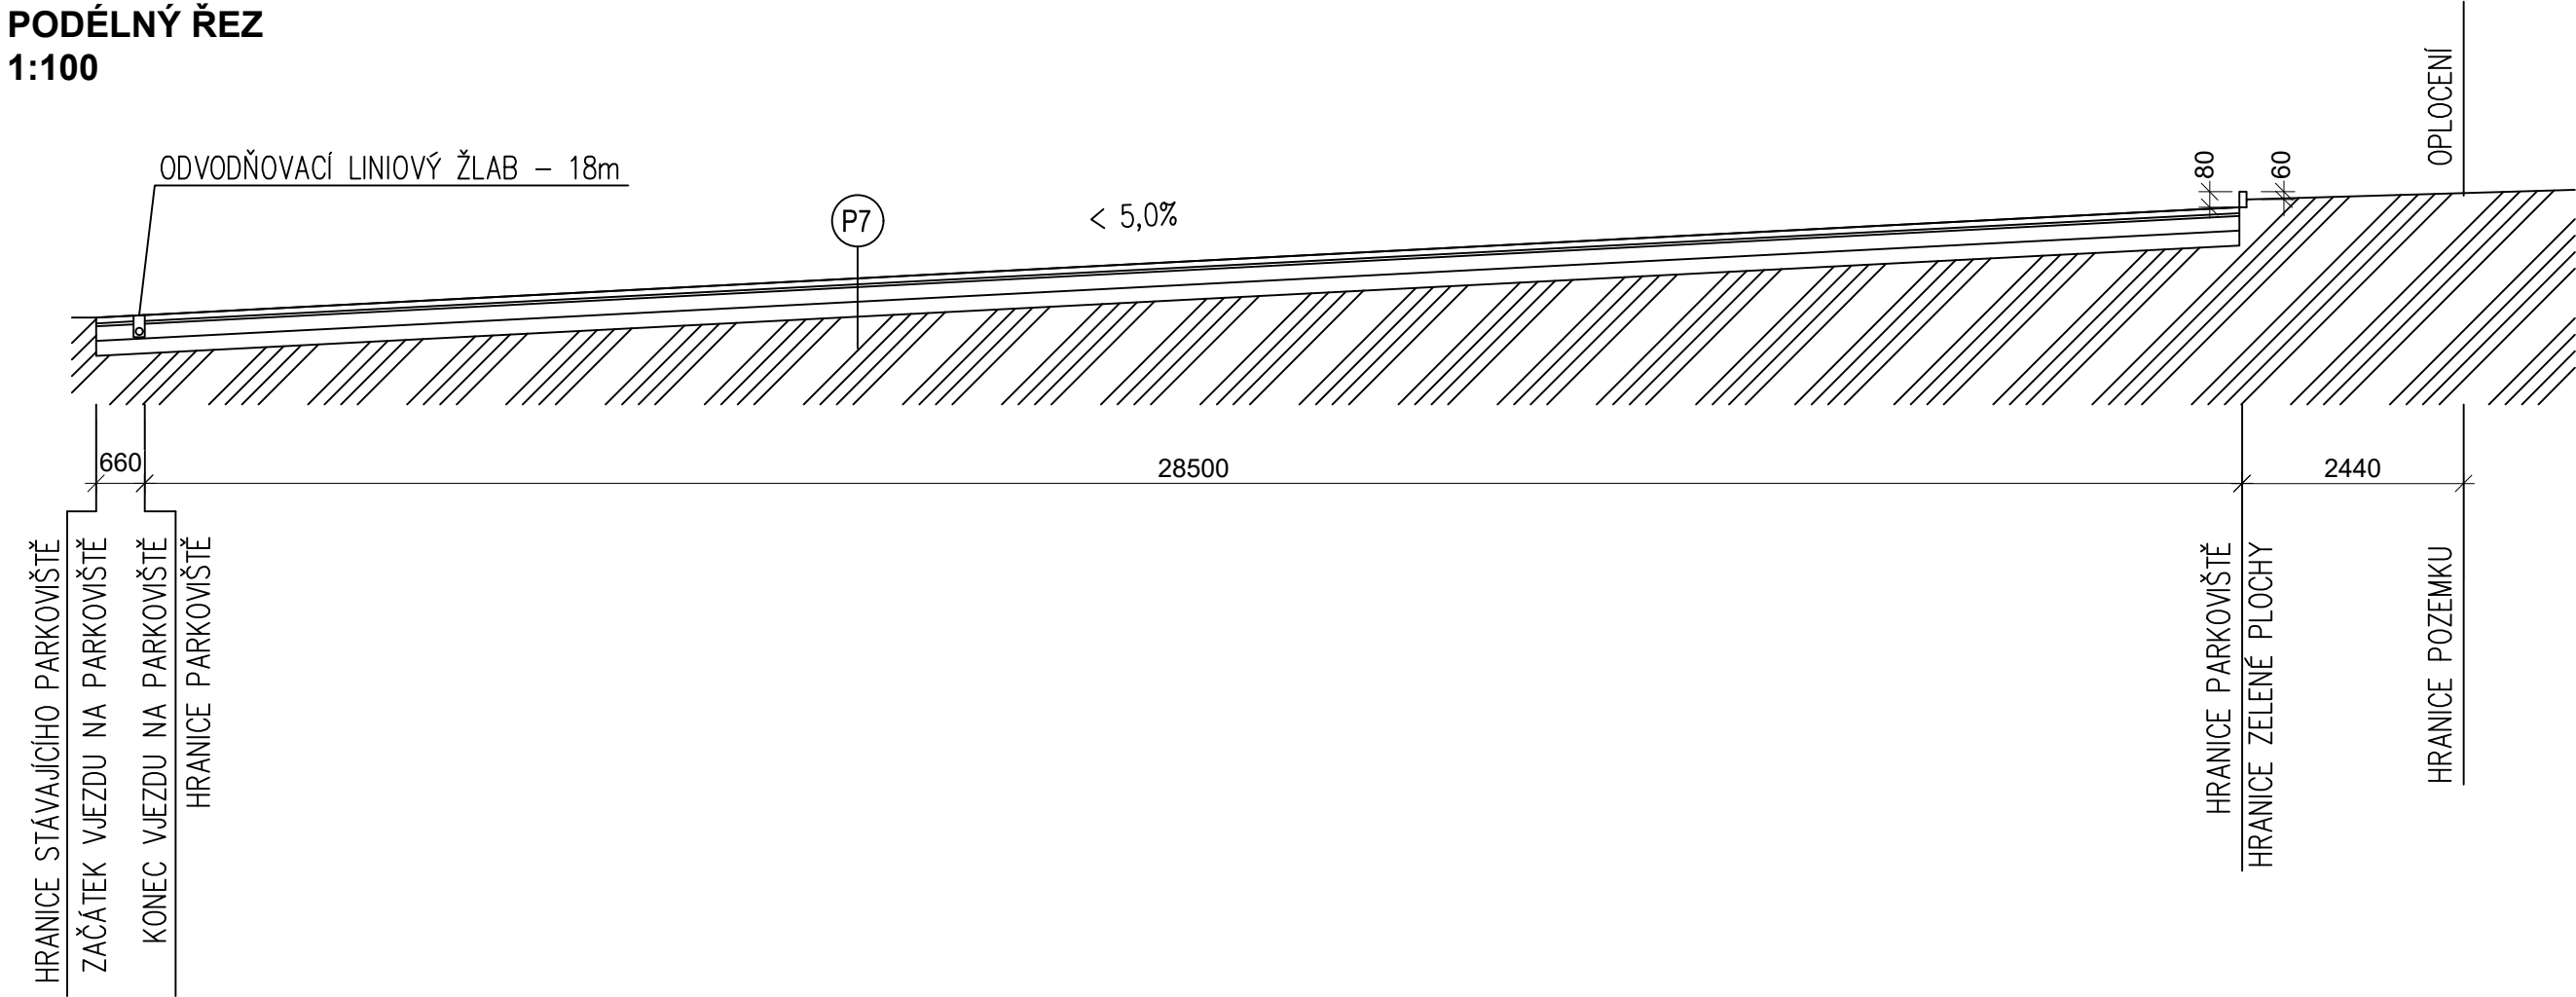

PŘÍČNÝ ŘEZ  
1:100

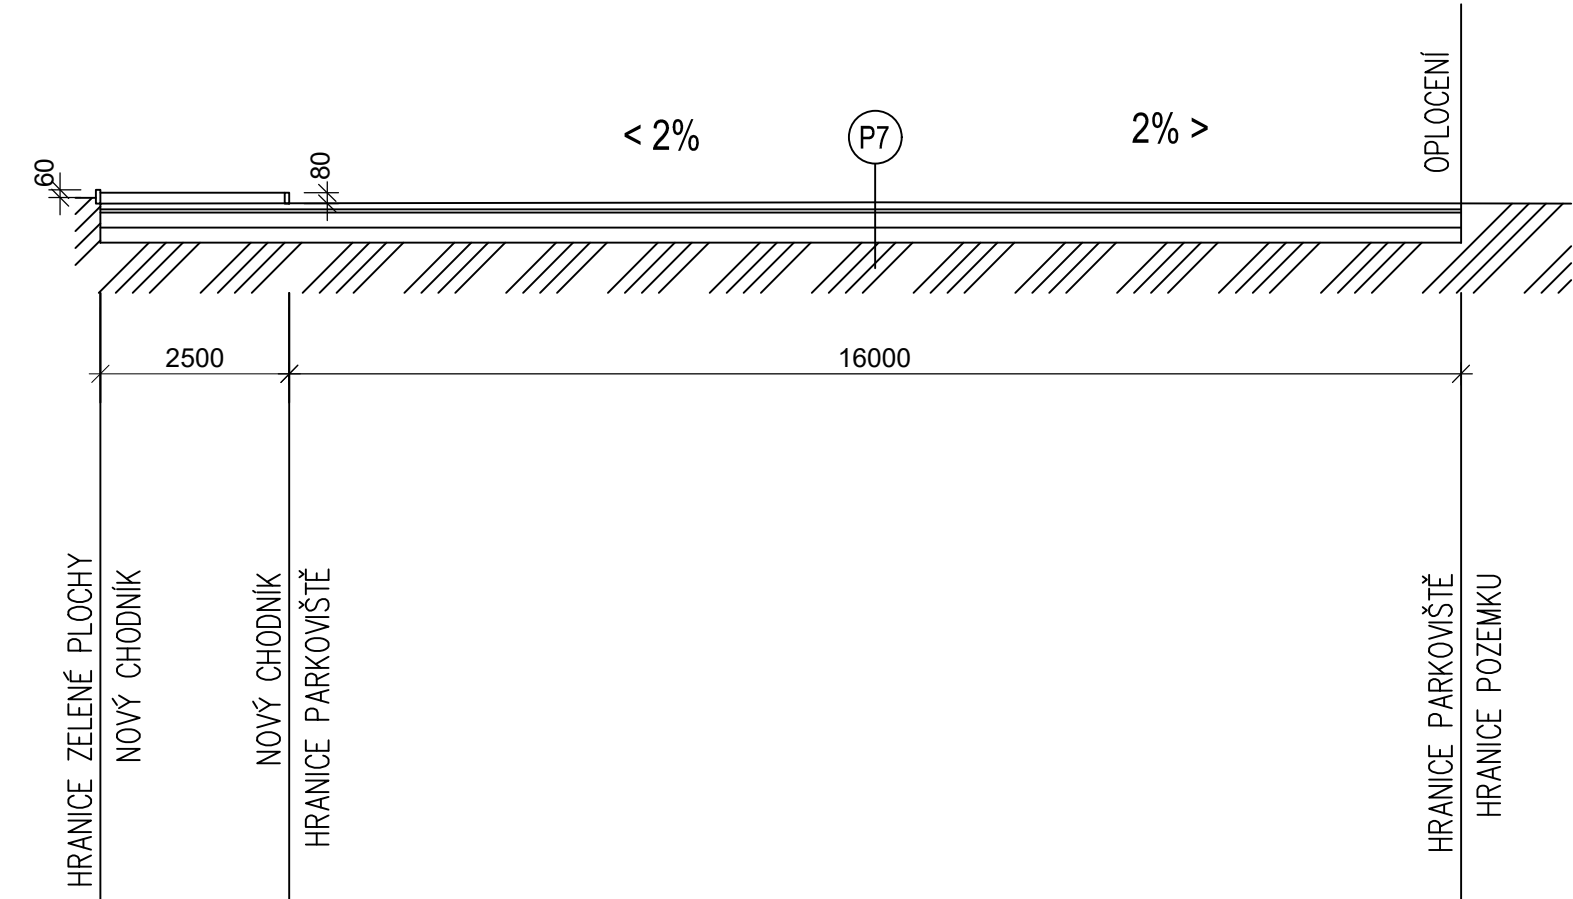

TYPOVÝ DETAIL  
SKLADBY OBRUBNÍKU

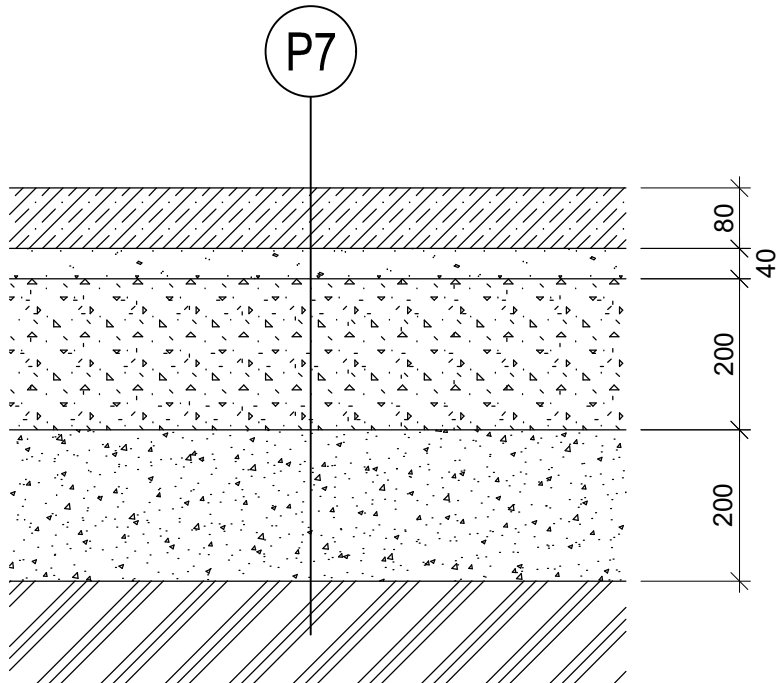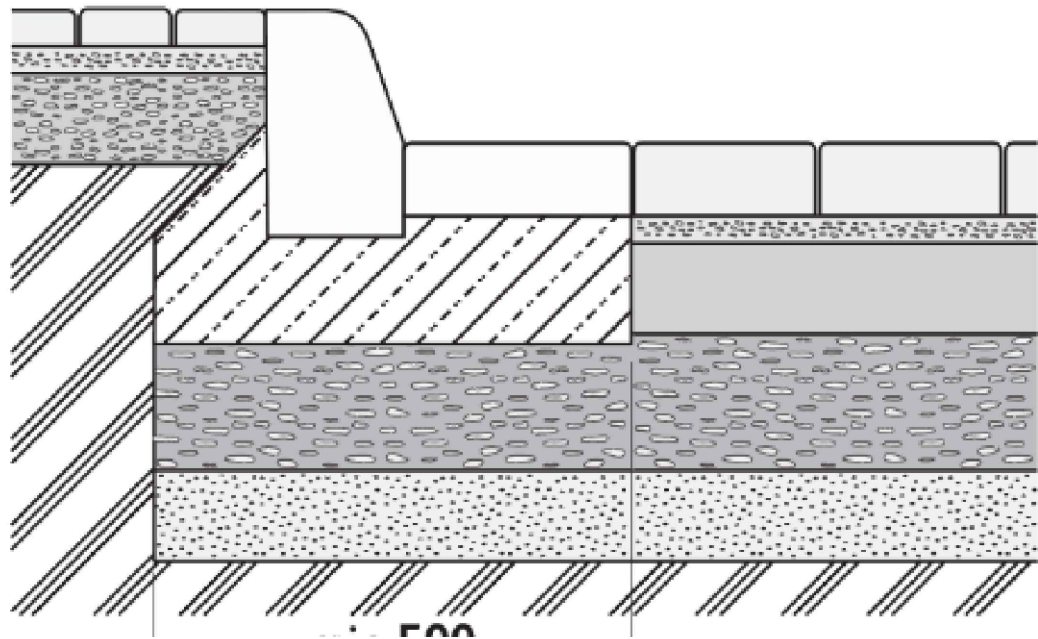

P7

- ZÁMKOVÁ DLAŽBA TL. 80 mm
- KAMENIVO FRAKCE 4-8 mm, TL. VRSTVY 40 mm
- MECHANICKY ZPEVNĚNÉ KAMENIVO FRAKCE 4 - 32 mm, TL. VRSTVY 200 mm
- ŠTĚRKODRŤ FRAKCE 0 - 63 mm, TL. VRSTVY 200 mm
- PŮVODNÍ ZEMINA

POZNÁMKY

- ZASTAVĚNÁ PLOCHA PARKOVIŠTĚ 513 m<sup>2</sup>
- PŘED ZAHÁJENÍM STAVEBNÍCH PRACÍ MUSÍ BÝT VYTYČENY VŠECHNY PRŮBĚHY INŽENÝRSKÝCH SÍTÍ

NEJEDNÁ SE O DOKUMENTACI PRO PROVEDENÍ STAVBY!  
TATO DOKUMENTACE SLOUŽÍ POUZE PRO VÝBĚR ZHOTOVITELE STAVBY.

SO03 - PARKOVACÍ STÁNÍ

B.p.v. ± 0,000 = 413,130 m n.m.

AUTOR PROJEKTU		Ing. Miroslav Sommer		<div><b>PROJEKT OKV s.r.o.</b></div> <div>NA VALECH 3523 580 01 HAVLÍČKŮV BROD IČ: 294 16 302 tel: +420 776 866 570 e-mail: office@projekt-okv.cz</div>	
VYPRACOVAL		Ing. Veronika Bočková			
ZODPOVĚDNÝ PROJEKTANT		Ing. Miroslav Sommer			
KRAJ: Vysočina		M.Ú.: Havlíčkův Brod			
STAVEBNÍK: <b>TJ Jiskra Havlíčkův Brod z.s.</b> Ledečská 3028 580 01 Havlíčkův Brod					
AKCE: <b>Novostavba tréninkové sportovní haly</b> Na parc. č. 552/1, 552/4, 553/1 a 553/2, k. ú. Havlíčkův Brod					
ČÁST DOKUMENTACE: D.1.1 Architektonicko-stavební řešení					
VÝKRES: <b>VÝKRES PARKOVACÍCH STÁNÍ</b>					
ČÍSLO ZAKÁZKY				2020_KSS035	
STUPEŇ PD				DPS	
DATUM				12/2021	
FORMÁT				4 x A4	
MĚŘITKO				ČÍSLO VÝKRESU	
1 : 100				D.1.1b - 14	