


TOPSAFE TSL-T10 Ø 16 mm	KOTVICÍ BOD PRO TRAPÉZOVÉ A SENDVIČOVÉ KONSTRUKCE	
DÉLKY: 150-600 mm Jiné délky na vyžádání	POZNÁMKA: KOTVENÍ POMOCÍ SKLOPNÝCH KOTEV OSOVÉ VZDÁLENOST SKLOPNÝCH KOTEV 160, 180, 205, 225 a 250 mm MINIMÁLNÍ ŠÍŘKA HORNÍ VLNY 20 mm VRTÁK Ø 20 mm ROZNÁŠECÍ DESKA 200x290 mm PRO OCELOVÉ TRAPÉZOVÉ PLECHY OD MIN TL. 0,5 mm VHODNÉ PRO MAX 3 OSOBY V SOULADU S POŽADAVKY NORMY EN 795	WWW.TOPSAFE.CZ WWW.TOPWET.CZ
MĚŘÍTKO: 1:5		INFO: +420 774 410 112

ZÁKLADNÍ INFORMACE

URČENÍ	JIŠTĚNÍ OSOB PROTI PÁDU Z VÝŠKY A DO HLOUBKY
MATERIÁL	NEREZOVÁ OCEL 1.4301
BARVA	NEREZOVÁ OCEL
CERTIFIKACE	DLE EN 795:2012
VÝROBCE	ABS Safety GmbH

TECHNICKÉ ÚDAJE

SOUČÁST DODÁVKY KOTVICÍHO BODU	KOTVICÍ BOD: - OKO - PÉROVÁ PODLOŽKA - MATKA KOTEVNÍ SADA 4x: - ŠROUB - PLASTOVÁ PODLOŽKA - PRYŽOVÁ PODLOŽKA - SKLOPNÁ KOTVA
PARAMETRY KOTVENÍ	UTAŽENÍ OKA 70 Nm UTAŽENÍ ŠROUBU 10 Nm

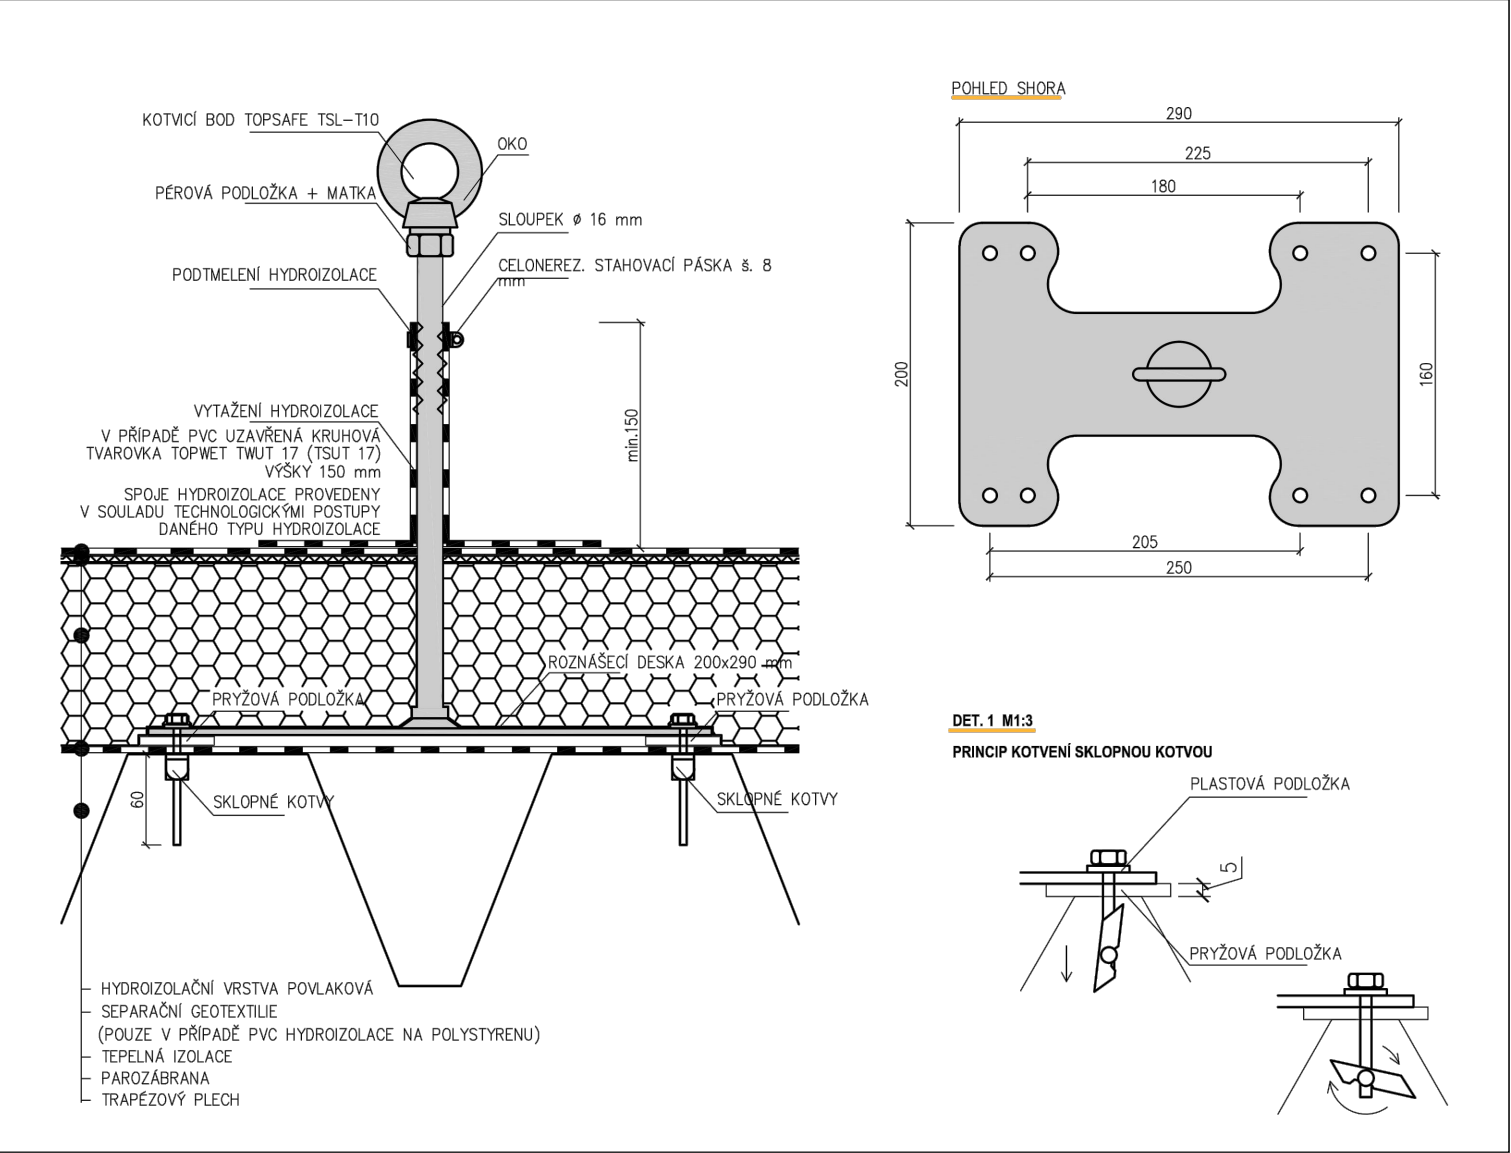


TOPSAFE TSL-TX10 Ø 42 mm	KOTVICÍ BOD PRO TRAPÉZOVÉ A SENDVIČOVÉ KONSTRUKCE	
DÉLKY: 150-600 mm Jiné délky na vyžádání	POZNÁMKA: KOTVENÍ POMOCÍ SKLOPNÝCH KOTEV OSOVÉ VZDÁLENOST SKLOPNÝCH KOTEV 160, 180, 205, 225 a 250 mm MINIMÁLNÍ ŠÍŘKA HORNÍ VLNÝ 20 mm VRTÁK Ø 20 mm ROZNÁŠECÍ DESKA 200x290 mm PRO OCELOVÉ TRAPÉZOVÉ PLECHY OD MIN TL. 0,5 mm VHODNÉ PRO MAX 3 OSOBY V SOULADU S POŽADAVKY NORMY EN 795	WWW.TOPSAFE.CZ WWW.TOPWET.CZ
MĚŘÍTKO: 1:5		INFO: +420 774 410 112

ZÁKLADNÍ INFORMACE

URČENÍ	JIŠTĚNÍ OSOB PROTI PÁDU Z VÝŠKY A DO HLOUBKY
MATERIÁL	NEREZOVÁ OCEL 1.4301
BARVA	NEREZOVÁ OCEL
CERTIFIKACE	DLE EN 795:2012
VÝROBCE	ABS Safety GmbH

TECHNICKÉ ÚDAJE

SOUČÁST DODÁVKY KOTVICÍHO BODU	KOTVICÍ BOD: - OKO - PÉROVÁ PODLOŽKA - MATKA KOTEVNÍ SADA 4x: - ŠROUB - PLASTOVÁ PODLOŽKA - PRYŽOVÁ PODLOŽKA - SKLOPNÁ KOTVA
PARAMETRY KOTVENÍ	UTAŽENÍ OKA 70 Nm UTAŽENÍ ŠROUBU 10 Nm

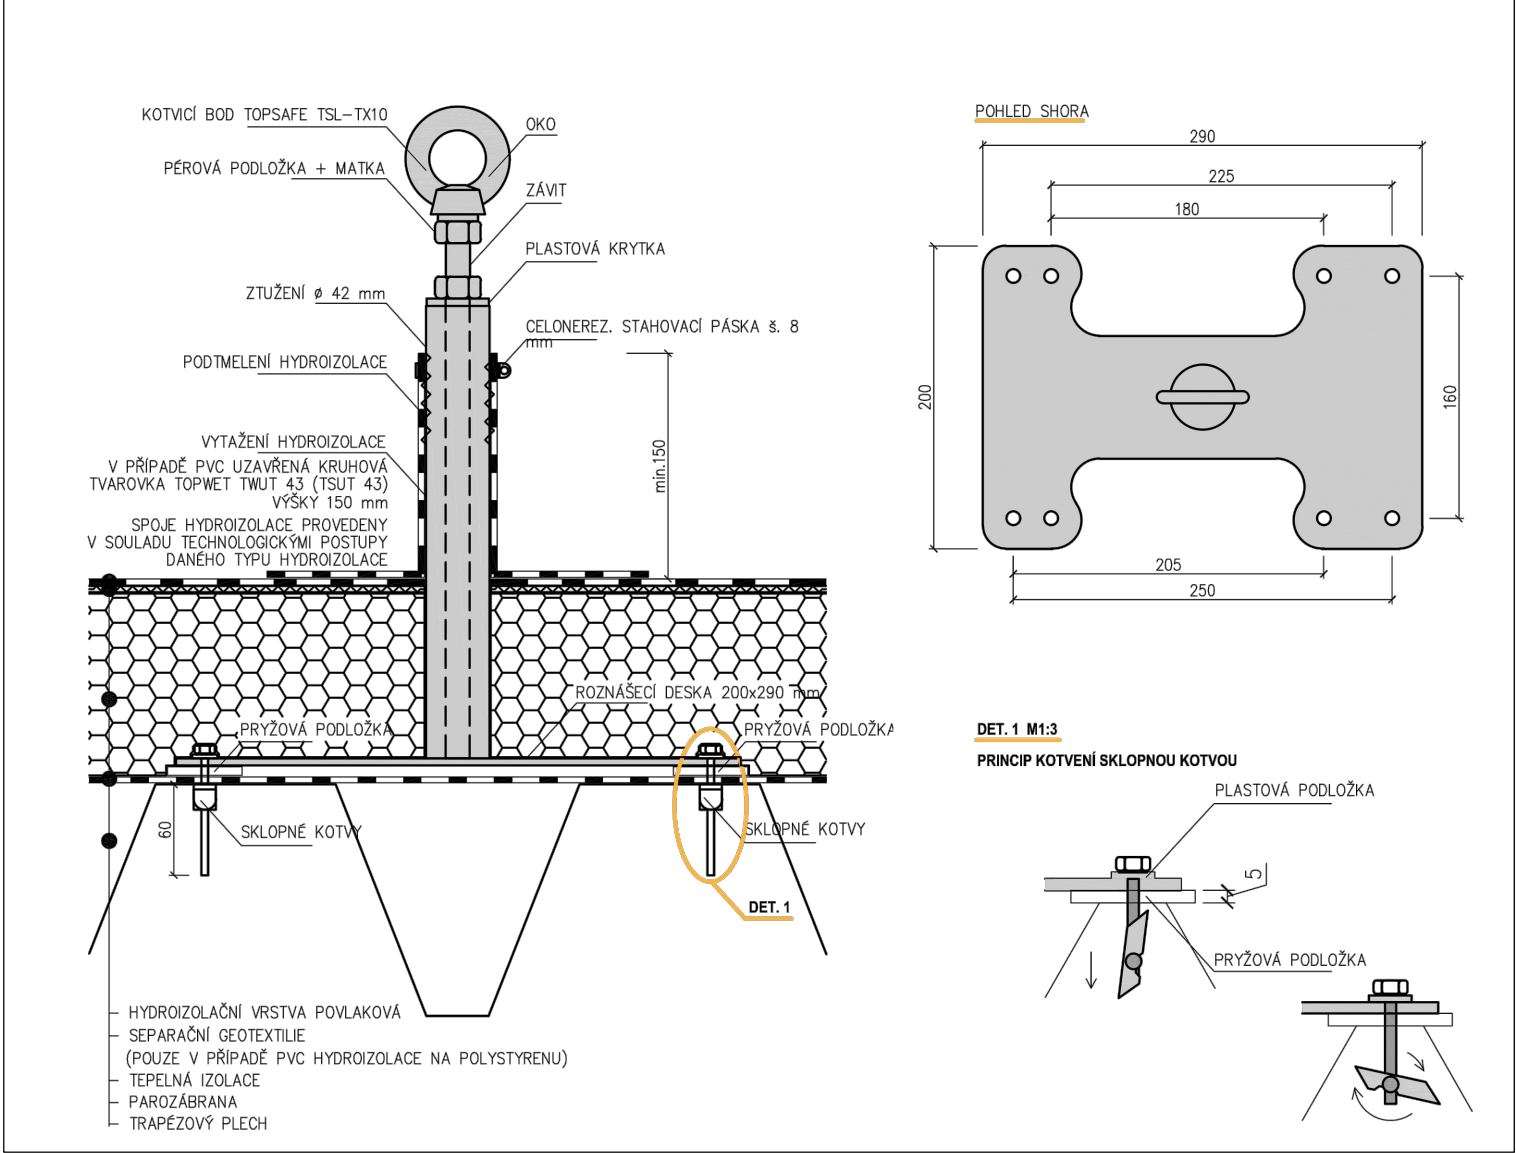

POZNÁMKA
NEJEDNÁ SE O DOKUMENTACI PRO PROVEDENÍ STAVBY!
TATO DOKUMENTACE SLOUŽÍ POUZE PRO VÝBĚR ZHOTOVITELE STAVBY.

B.p.v. ± 0,000 = 413,130 m n.m.

AUTOR PROJEKTU		Ing. Miroslav Sommer	<div></div> <div>PROJEKT OKV s.r.o.</div> <div>NA VALECH 3523 580 01 HAVLÍČKŮV BROD IČ: 294 16 302 tel: +420 776 866 570 e-mail: office@projekt-okv.cz</div>
VYPRACOVALA		Ing. Veronika Bočková	
ZODPOVĚDNÝ PROJEKTANT		Ing. Miroslav Sommer	
KRAJ:	Vysočina	M.Ú.: Havlíčkův Brod	
STAVEBNÍK: TJ Jiskra Havlíčkův Brod z.s. Ledečská 3028 580 01 Havlíčkův Brod			
AKCE: Novostavba tréninkové sportovní haly Na parc. č. 552/1, 552/4, 553/1 a 553/2, k. ú. Havlíčkův Brod			
ČÁST DOKUMENTACE: D.1.1 Architektonicko-stavební řešení			
VÝKRES:			
DETAILY ZÁCHYTNÉHO SYSTÉMU TOPSAFE			

ČÍSLO ZAKÁZKY	2020_KSS035
STUPEŇ PD	DPS
DATUM	12/2021
FORMÁT	5 x A4
MĚŘITKO	ČÍSLO VÝKRESU
1 : 5	D.1.1b - 19