


NÁVRH GRAFICKÉHO ŘEŠENÍ TERAS

1:0,70

TERASA 2 + TERASA 3 A SPOJOVACÍ CHODNÍK

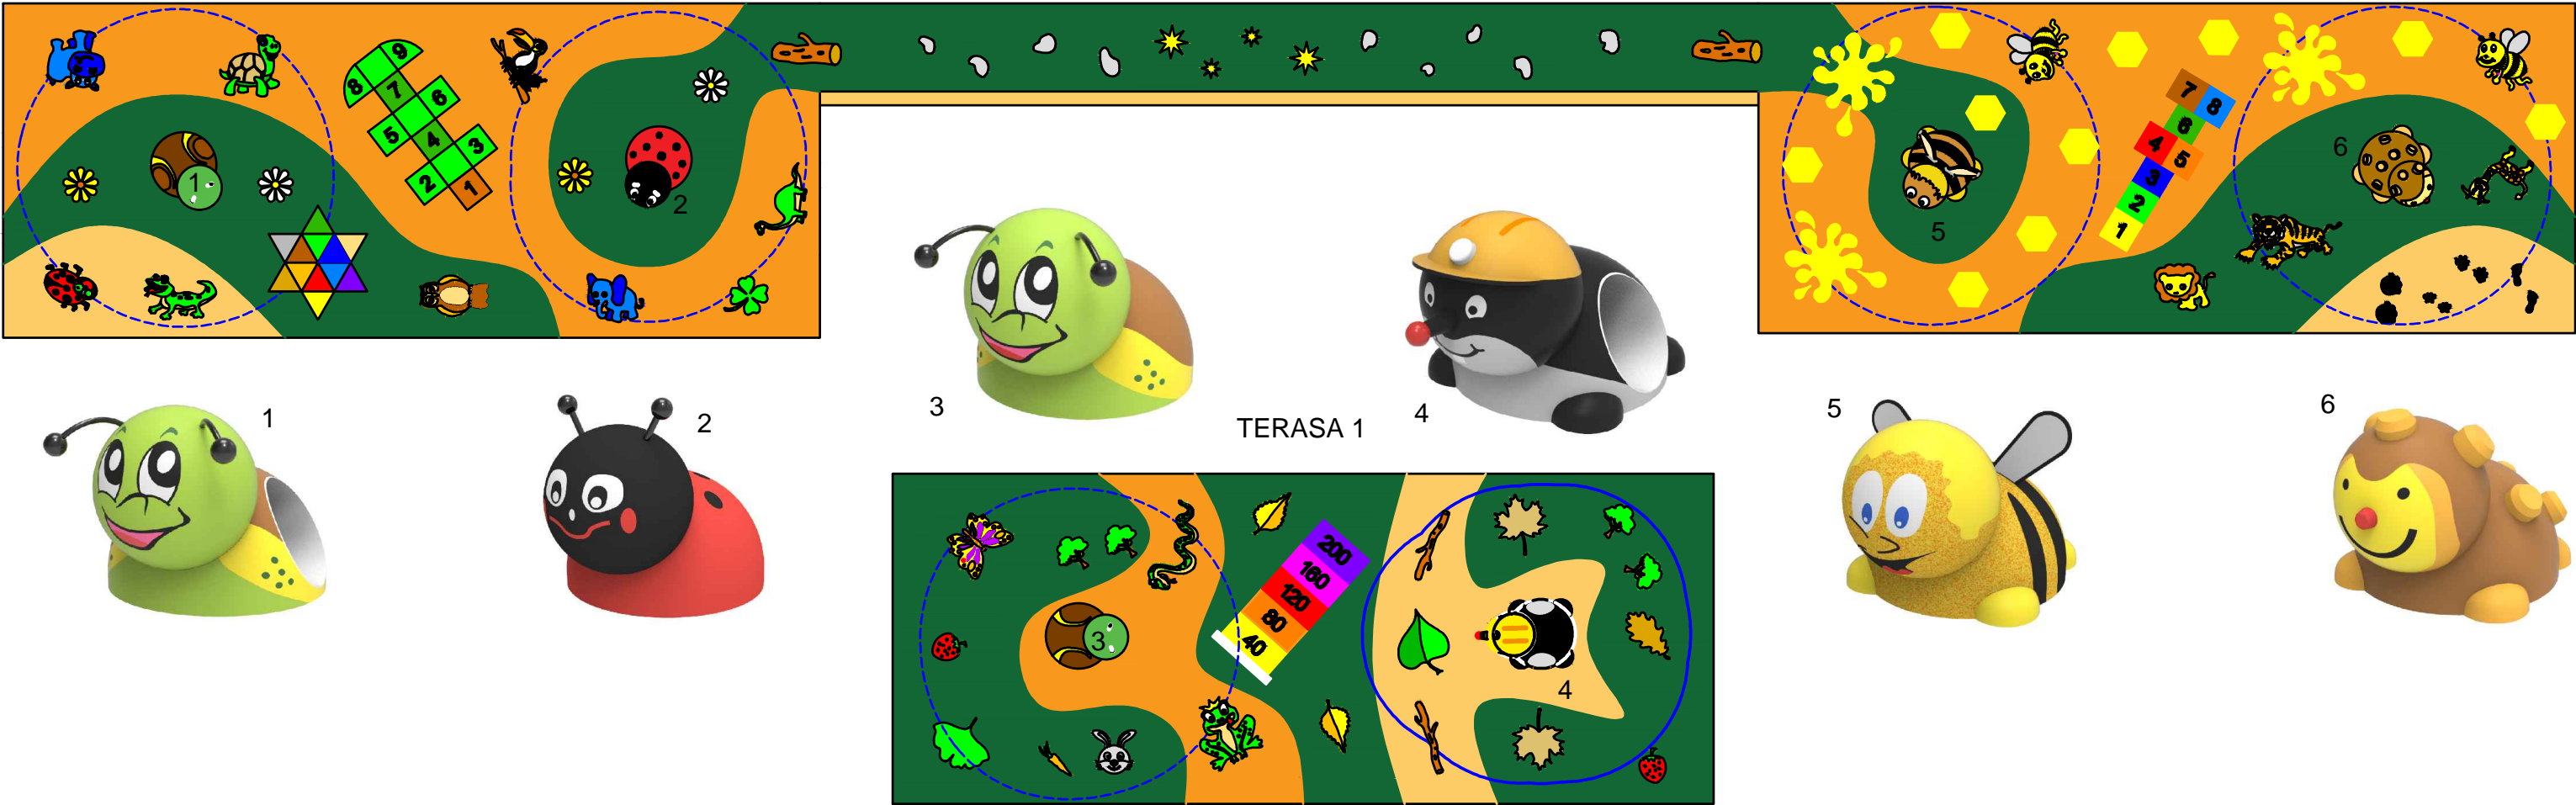

POZNÁMKA

JEDNÁ SE O PŘEDBĚŽNÝ NÁVRH GRAFICKÉHO ŘEŠENÍ, SLOUŽÍCÍ KE ZPRACOVÁNÍ CENOVÉ NABÍDKY. NÁVRH VYPRACOVALA SPOLEČNOST, KTERÁ SE ZABÝVÁ REALIZACÍ SPORTOVNÍCH A DOPADOVÝCH POVRCHŮ. PŘED REALIZACÍ STAVBY JE VYBRANÝ DODAVATEL POVINEN PŘEDLOŽIT VLASTNÍ PODROBNÝ NÁVRH GRAFICKÉHO ŘEŠENÍ TERAS, A TEN NECHAT ODSOUHLASIT ZÁSTUPCEM INVESTORA.

| | | | | |
|------------------|--|-----------|---|--------------------|
| DRUH PRÁCE | DOKUMENTACE PRO PROVEDENÍ STAVBY | | <u>Ing. Martin Osička</u> Okružní 658, 696 42 Vracov IČ: 07187017 tel.: 731 446 899 email.: martinovima@gmail.com | |
| VYPRACOVAL | Ing. Martin Osička | | | |
| ZODPOVĚDNÝ PROJ. | Petr Polák, ČKAIT 1006929 | | | |
| STAVEBNÍK | Město Hodonín, Masarykovo nám. 53/1, 695 35 Hodonín, IČ: 00284891 | | | |
| MÍSTO STAVBY | ul. Družstevní čtvrť 3149, k.ú. Hodonín 642169, parc. č. 2055/15, 4219/1 | | PARÉ | |
| NÁZEV STAVBY | MŠ DRUŽSTEVNÍ - OPRAVA TERAS | | | |
| | | | FORMÁT | 2x A4 |
| STAVEBNÍ OBJEKT | SO01 TERASY | DATUM | 06/2021 | |
| ČÁST | D.1.1 Architektonicko stavební řešení | STUPĚŇ PD | DPS | |
| OBSAH: | NÁVRH GRAFICKÉHO ŘEŠENÍ TERAS | | MĚŘÍTKO 1:0,70 | Č. VÝKRESU D.03 |