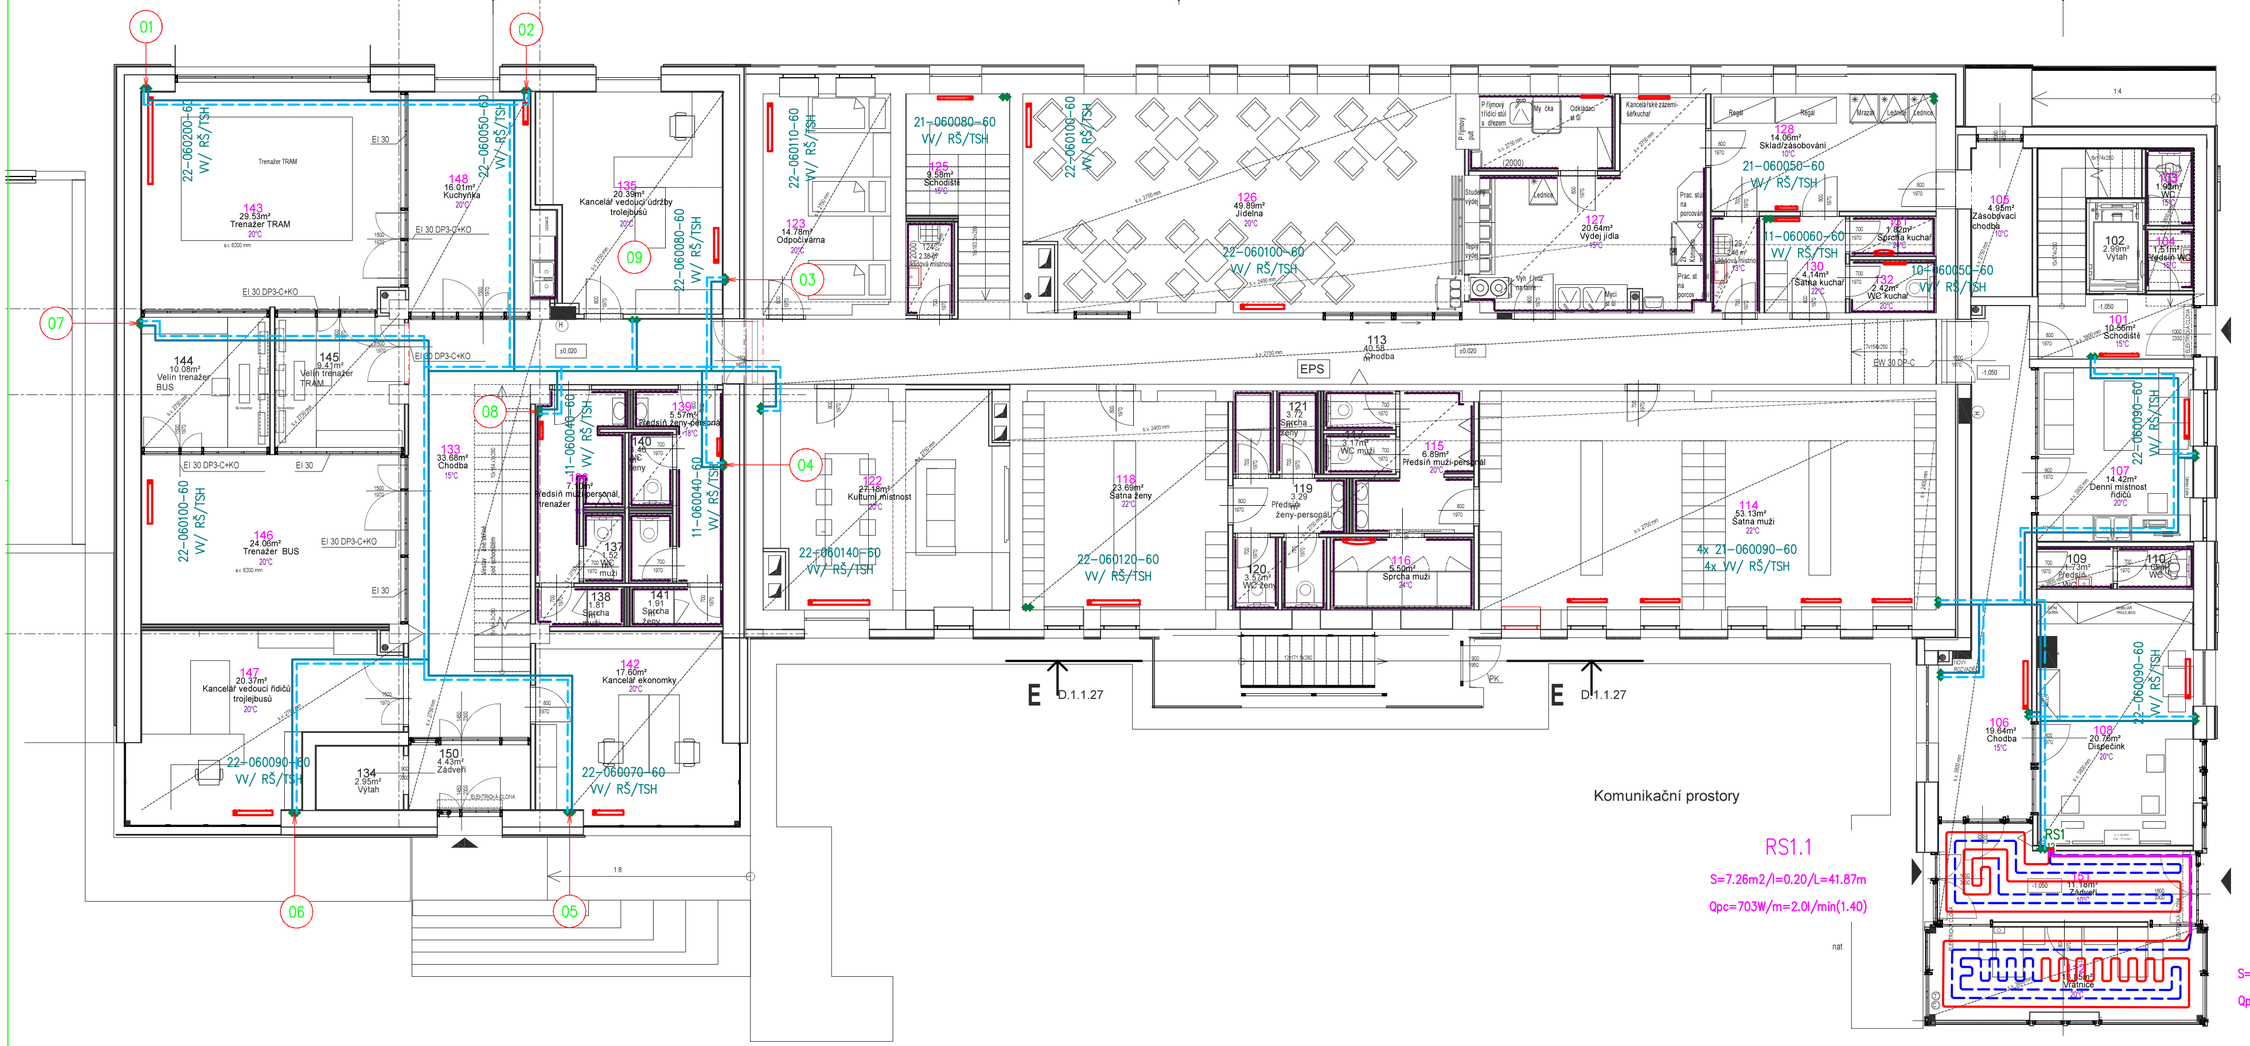

SO 01 D.1.4.2- Vytápění

Projektant profese: **TPS Projekce Jerakasová,spol. s r.o.**
Záhumenní 2226/82, 708 00 Ostrava-Poruba

zodp. projektant: Lenka Jerakasová

vypracoval: Lenka Jerakasová

ZHOTOVITEL

MR Design CZ, s.r.o.

projekční kancelář
Nábřeží SPB 457/30
708 00 Ostrava Poruba
tel. : 605 258 711

OBJEDNATEL
Dopravní podnik Ostrava, a.s.
Poděbradova 494/2, 702 00 Ostrava

STUPEŇ PD : Dokumentace pro vydání stavebního povolení

NÁZEV PROJEKTU :
Rekonstrukce administrativní budovy střediska trolejbusy
k.ú. Moravská Ostrava 1088, 1140/1, 1140/9, 1151/1, 1096/22, 1092/5, 1084/3

NÁZEV VÝKRESU :
PŮDORYS 1.NP.

DATUM:	05/2021	MĚŘÍTKO:	1 : 100
FORMÁT:	A2	Č. V ÝKRESU:	D.1.4.2-03