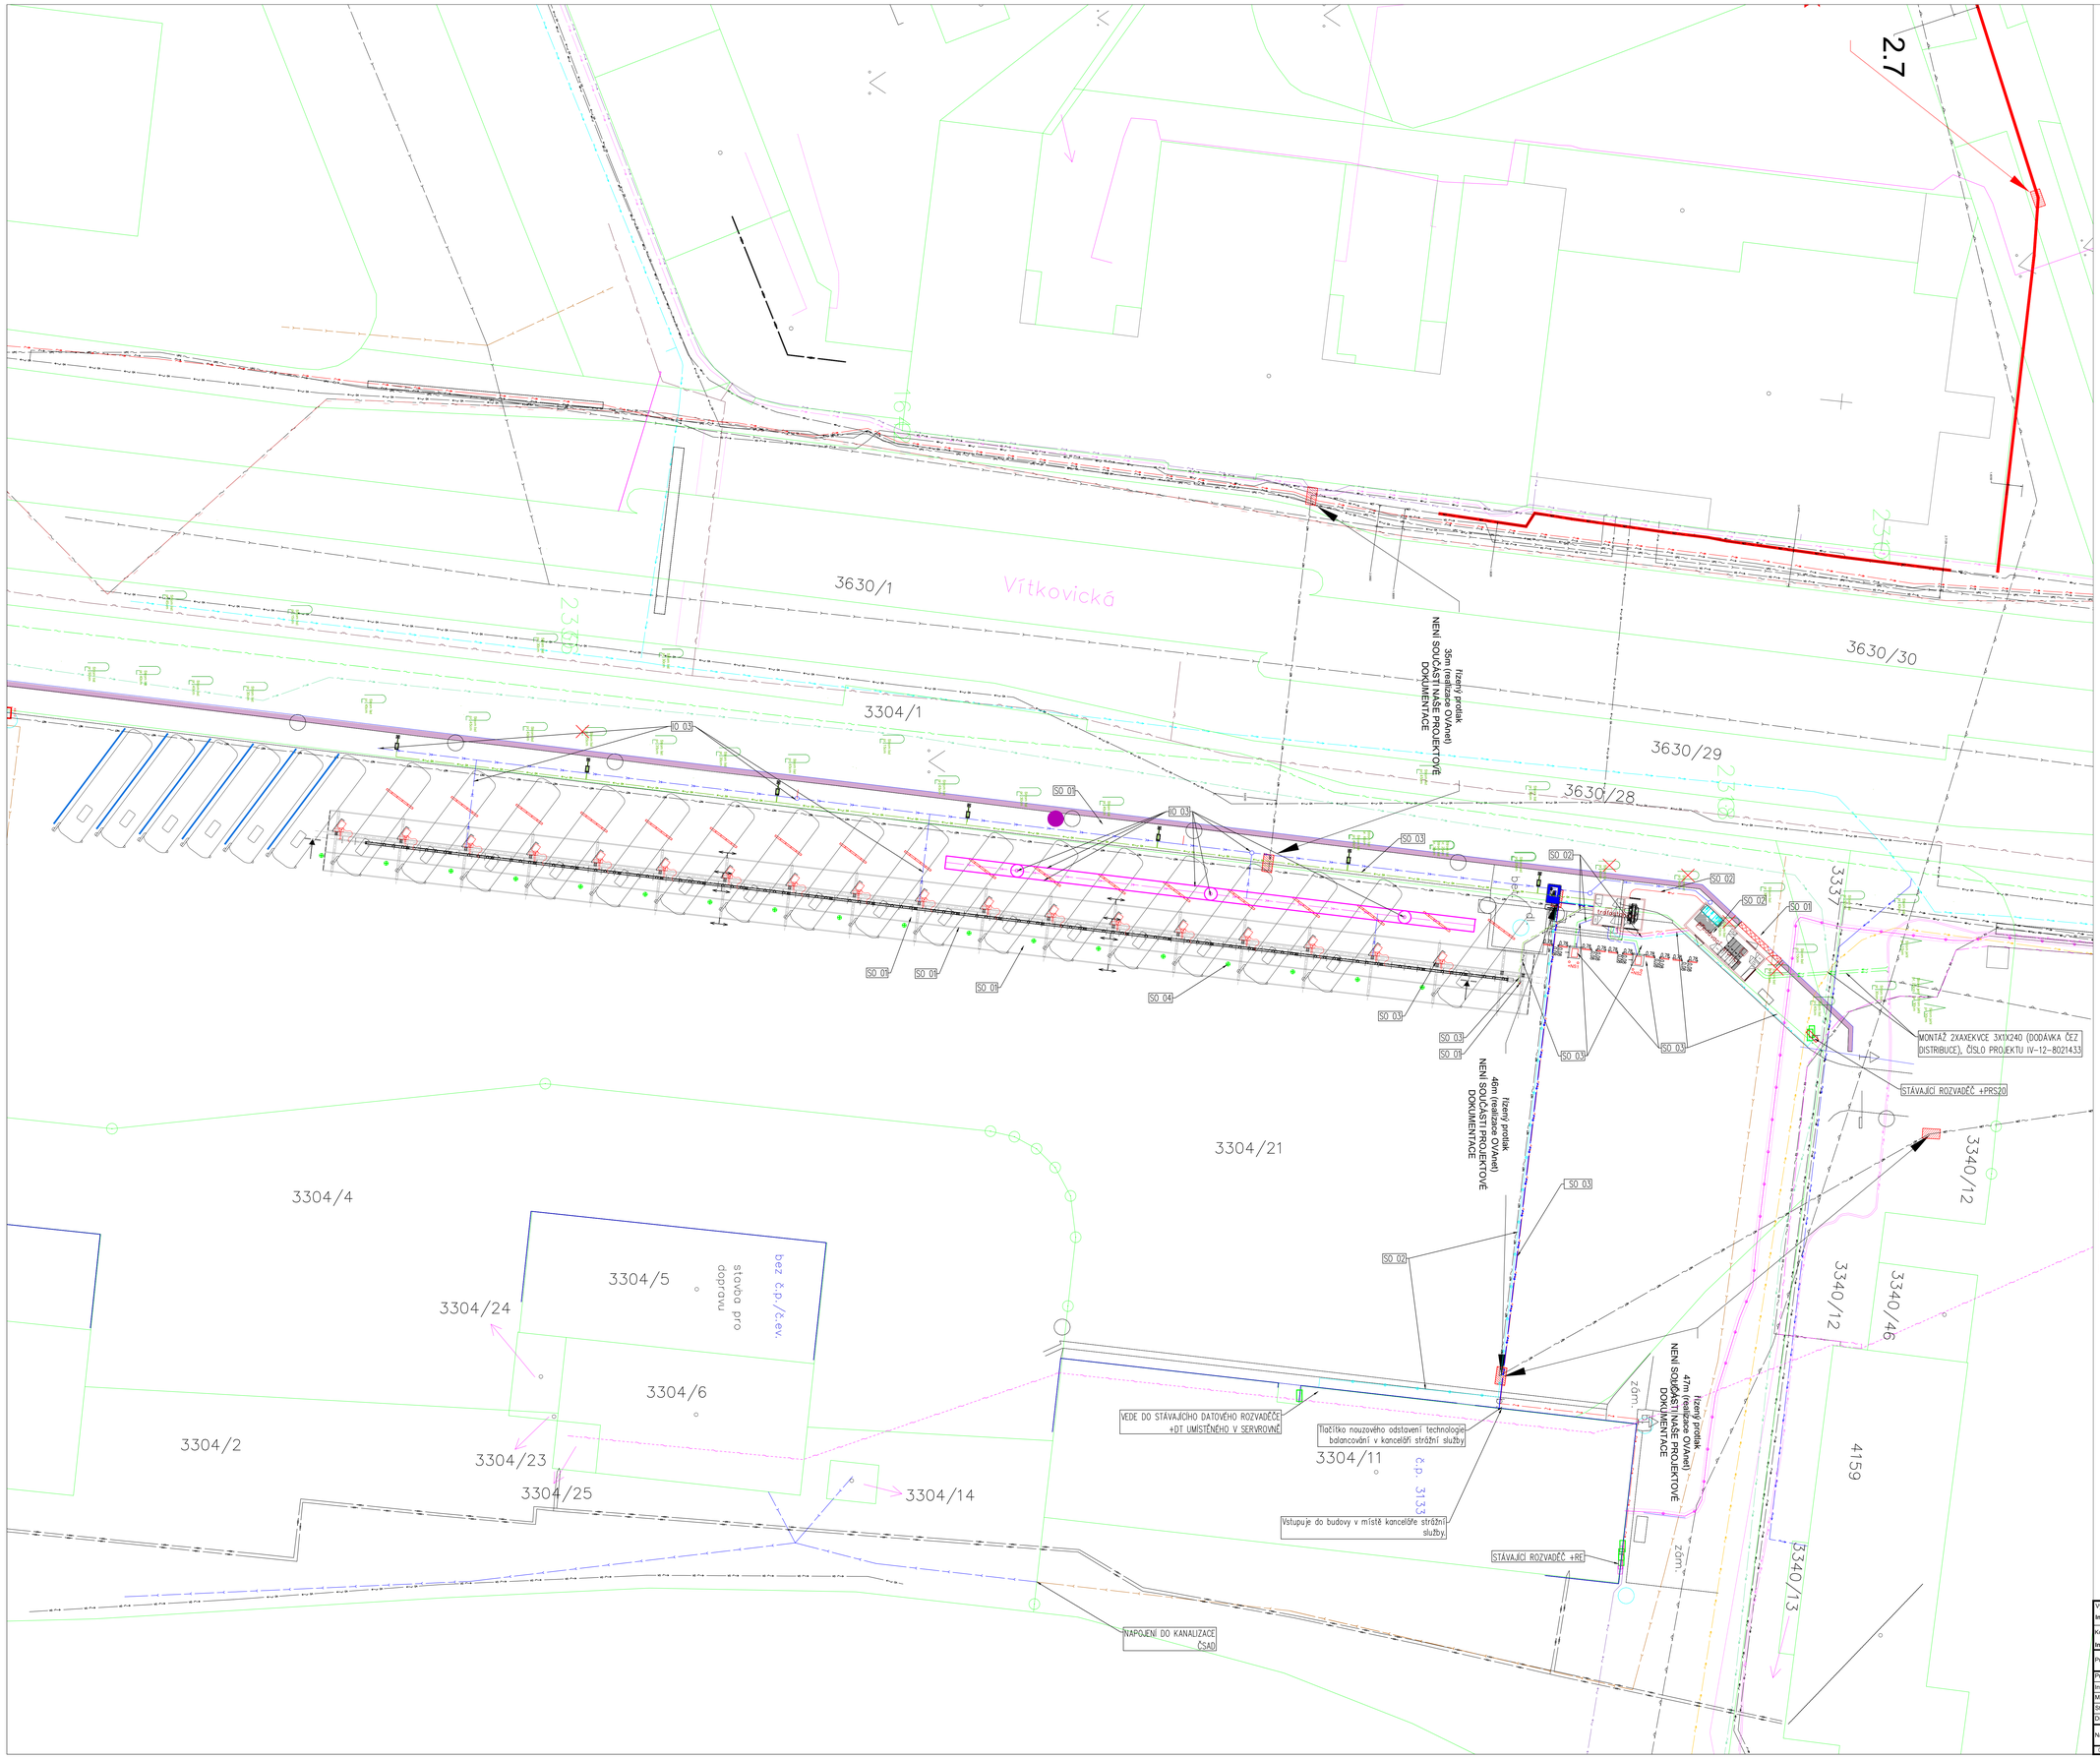

LEGENDA ZELENĚ:

- VZROSTLÁ ZELEŇ – LISTNATÝ STROM
- VZROSTLÁ ZELEŇ – JEHLIČNATÝ STROM
- VZROSTLÁ ZELEŇ URČENÁ KE KÁCENÍ – LISTNATÝ STROM (PO DOKONČENÍ PRACÍ BUDE PROVEDENA NÁHRADNÍ VÝSADBA) 20cm průměr stromu 130 cm nad zemí

LEGENDA STÁVAJÍCÍCH SÍTÍ:

- STÁVAJÍCÍ NADZEMNÍ SDĚLOVACÍ VEDENÍ, OVANET
- STÁVAJÍCÍ PODZEMNÍ VEDENÍ KANALIZACE, DOPRAVNÍ PODNIK OSTRAVA
- STÁVAJÍCÍ PODZEMNÍ VEDENÍ KANALIZACE, OSTRAVSKÉ VODÁRNY A KANALIZACE, a.s.
- STÁVAJÍCÍ PODZEMNÍ VEDENÍ KANALIZACE, ČSAD
- STÁVAJÍCÍ PODZEMNÍ VEDENÍ NN, DOPRAVNÍ PODNIK OSTRAVA
- STÁVAJÍCÍ PODZEMNÍ VEDENÍ NN PRO VO, OSTRAVSKÉ KOMUNIKACE, a.s.
- STÁVAJÍCÍ PODZEMNÍ VEDENÍ PLYNOVODU NTL, RWE a.s., INNOGY a.s.
- STÁVAJÍCÍ PODZEMNÍ VEDENÍ TECHNICKÉHO PLYNU, VÍTKOVICE
- STÁVAJÍCÍ PODZEMNÍ SDĚLOVACÍ VEDENÍ, DIAMO s.p.
- STÁVAJÍCÍ PODZEMNÍ SDĚLOVACÍ VEDENÍ, O2 CZECH REPUBLIC
- STÁVAJÍCÍ PODZEMNÍ SDĚLOVACÍ VEDENÍ, UPC
- STÁVAJÍCÍ PODZEMNÍ SEKUNDÁRNÍ ROZVOD TEPLA, VEOLIA
- STÁVAJÍCÍ PODZEMNÍ VEDENÍ VN, ČEZ a.s.
- STÁVAJÍCÍ PODZEMNÍ VEDENÍ VN, DOPRAVNÍ PODNIK OSTRAVA
- STÁVAJÍCÍ PODZEMNÍ VEDENÍ VN, DALKIA
- STÁVAJÍCÍ PODZEMNÍ VEDENÍ VN, VÍTKOVICE a.s.
- STÁVAJÍCÍ PODZEMNÍ VODOVOD PITNÉ VODY, ČSAD
- STÁVAJÍCÍ PODZEMNÍ VODOVOD PITNÉ VODY, OSTRAVSKÉ VODÁRNY A KANALIZACE
- STÁVAJÍCÍ VENKOVNÍ VEDENÍ VN, ČEZ a.s.
- STÁVAJÍCÍ PODZEMNÍ SDĚLOVACÍ VEDENÍ, SDRUŽENÍ METALICKÉHO A OPTICKÉHO KABELU CETIN
- STÁVAJÍCÍ PODZEMNÍ SDĚLOVACÍ VEDENÍ METALICKÉHO KABELU CETIN
- STÁVAJÍCÍ NADZEMNÍ SDĚLOVACÍ VEDENÍ CETIN
- STÁVAJÍCÍ PODZEMNÍ SDĚLOVACÍ VEDENÍ METALICKÉHO KABELU CETIN
- STÁVAJÍCÍ PODZEMNÍ SDĚLOVACÍ VEDENÍ METALICKÉHO KABELU ČEZ TELCO
- STÁVAJÍCÍ PODZEMNÍ VEDENÍ NN, ČEZ

LEGENDA NOVÝCH SÍTÍ:

- NOVÉ KABELOVÉ VEDENÍ NN Z TRANSFORMAČNÍ STANICE DO NABÍJECÍCH STANIC +NS1, +NS2, CYKY-J 5x70, DÉLKA 9 m
- NOVÉ KABELOVÉ VEDENÍ VN, PROPOJ ZE STÁVAJÍCÍHO KABELOVÉHO VEDENÍ VN V SPRÁVĚ ČEZ DO PŘEDÁVACÍ STANICE, 22-AXEKVCEY 3x1x240
- NOVÉ KABELOVÉ VEDENÍ VN, PROPOJ Z PŘEDÁVACÍ STANICE DO TRAFOSTANICE, 22-AXEKVCEY 3x1x120, DÉLKA 7,8 m
- NOVÉ KABELOVÉ VEDENÍ NN, PROPOJ Z TRANSFORMAČNÍ STANICE DO ADMINISTRATIVNÍ BUDOVY, AYKY-J 3x240+120, DÉLKA 77,5 m
- NOVÉ SDĚLOVACÍ VEDENÍ, PROPOJ Z TRANSFORMAČNÍ STANICE DO ADMINISTRATIVNÍ BUDOVY, OPTICKÝ KABEL 9M, 9/25 µm, DÉLKA 68,8 m
- NOVÉ SDĚLOVACÍ VEDENÍ V SPRÁVĚ OVANET, NENÍ SOUČÁSTÍ NAŠÍ PROJEKTOVÉ DOKUMENTACE
- NOVÉ SDĚLOVACÍ VEDENÍ MEZI TRAFOSTANICI A PŘEDÁVACÍ STANICÍ, DATAPART 4x2x0,8, DÉLKA 6,8 m
- NOVÉ SDĚLOVACÍ VEDENÍ Z TRAFOSTANICE DO PŘÍPOJKOVÉHO SYSTÉMU, DATAPART 4x2x0,8, DÉLKA 11,4 m
- NOVÉ SDĚLOVACÍ VEDENÍ Z TRAFOSTANICE DO NABÍJECÍCH STANIC PRO ELEKTROMOBILY, DATAPART 4x2x0,8, DÉLKA 8,2 m
- NOVÉ VEDENÍ NN Z TRAFOSTANICE DO STÁVAJÍCÍHO ROZVADĚČE +PRS20, AYKY-J 4x50, DÉLKA 24 m
- NOVÉ VEDENÍ NN PRO VEŘEJNÉ OSVĚTLENÍ, AYKY-J 4x25, DÉLKA 135,6 m
- NOVÉ VEDENÍ NN, PROPOJ MEZI TRAFOSTANICI A PŘEDÁVACÍ STANICÍ, CYKY-J 3x2,5, DÉLKA 6,8 m
- NOVÉ VEDENÍ NN, PRO TLAČÍTKO NOUZOVÉHO ODSTAVENÍ TECHNOLOGIE BALANCOVÁNÍ 1-CSKH-V180 P60-R 3x2,5, DÉLKA 51,8 m
- NOVÉ VEDENÍ NN, KABELOVÉ VEDENÍ DO PŘÍPOJKOVÉHO SYSTÉMU, 1-AYY 1x300, DÉLKA 228 m
- NOVÁ DEŠŤOVÁ KANALIZACE
- NOVÁ DEŠŤOVÁ PŘÍPOJKA
- STOUPACÍ VEDENÍ

DETAIL DOPRAVNÍHO ZNAČENÍ
MĚŘÍTKO 1:50

IJ7 "ČERPACÍ STANICE" ZE SYMBOLEM č. 406 (DOBÍJECÍ STANICE ELEKTROMOBILŮ)

13,5 m
E8d - VZDÁLENOST 13,5 m

LEGENDA STAVEBNÍCH ÚPRAV

- CHODNÍKY
- BETONOVÝ POVRCH
- OPRAVA KOMUNIKACE
- ZASAKOVACÍ RÝHA
- ROZHRANÍ KATASTRÁLNÍ MAPY
- STÁVAJÍCÍ TEREN, PLOCHY, OBJEKTY
- BOURACÍ PRÁCE
- STÁVAJÍCÍ OPLOCENÍ
- NOVÉ OPLOCENÍ

LEGENDA STAVEBNÍCH OBJEKTŮ:

SO 01 Zastřešená stání a zpevněné plochy
SO 02 Předávací stanice, trafostanice a rozvody VN
SO 03 Rozvody NN, technologie balancování a nabíjení
SO 04 Rozvody SLP, kamerový systém
IO 03 Vodohospodářské stavby

Vypracoval: **Ing. Matúš Blížňák**	HIP: **Ing. Michal Žiebek**	Generální projektant: VŠB-TU Ostrava, CEET, Výzkumné energetické centrum, 17. listopadu 2172/15 708 00 Ostrava-Poruba	
Kontroloval: **Ing. Tomáš Husník**	Zodpovědný projektant: **Ing. Tomáš Husník**		
Projekt	**Infrastruktura pro elektromobilitu II, část 3 „Lokalita Vítkovická“**		
Projektant profese	**VŠB -TU Ostrava, Výzkumné energetické centrum**	Zákaznické číslo **2020-437**	
Investor	**Dopravní podnik Ostrava a.s., Poděbradova 4942 Moravská Ostrava 702 00 Ostrava**	Stupeň PD **DPS**	Paré
Místo stavby	**Vítkovická 3133/5, 702 00 Moravská Ostrava a Přívoz**	Datum **01/2022**	
Stavební objekt		Formát **A0**	
Díl projektu		Měřítko **1:250**	
Název dokumentu	**Koordinační situační výkres**	Číslo výkresu **437-20-6C3-C.3**	Revize 0

© TATO DOKUMENTACE JE NAŠÍM ÚSEČNÝM VLASTNICTVÍM, KOPÍROVÁNÍ A JINÉ ROZŠÍŘOVÁNÍ BEZ SOUHLASU VŠB - TUO NEBO ENERGETICKÉ SLUŽBY JE ZAKÁZÁNO!