Řez B-B

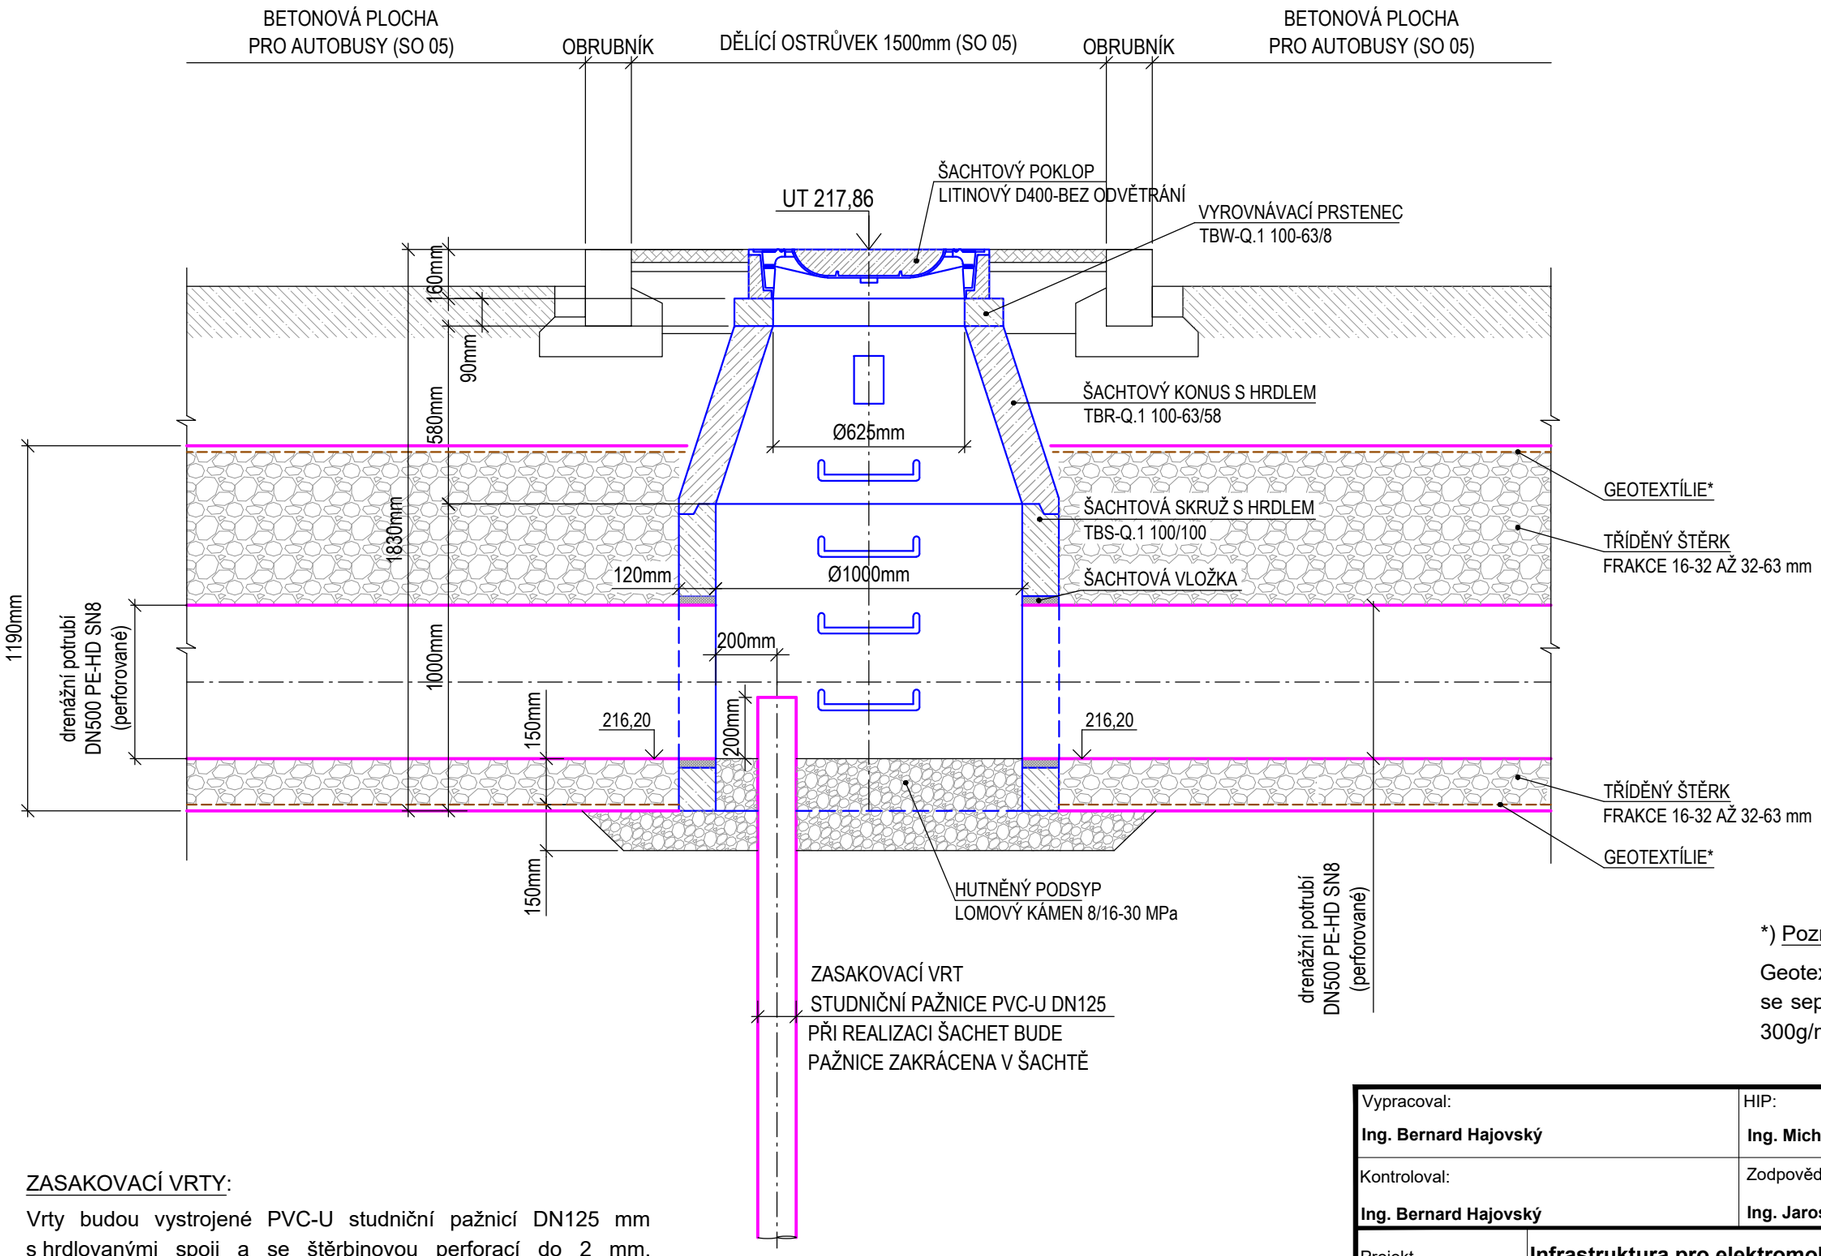

*) Poznámka:

Geotextílie - netkaná, zpevněná vpichováním ze 100% z polypropylenu se separační, ochranou, filtrační a zpevňovací funkcí, plošná hmotnost 300g/m^2.

ZASAKOVACÍ VRTY:

Vrty budou vystrojené PVC-U studniční pažnicí DN125 mm s hrdlovanými spoji a se štěrbinovou perforací do 2 mm. Perforovaný úsek pažnice určený k zasakování srážkové vody je v hloubkové úrovni 4.0-12.0 m s volným dnem. Plný úsek pažnice bez perforace se nachází v úrovni 4.0 až 0.0 m. Pažnice je vyvedena 0.2 m nad terén a nastavena je přibližně 0.8 m volně nasazenou pažnicí s víčkem z důvodu lepší viditelnosti nově zbudovaného vrtu. Obsyp mezikruží byl do hloubkové úrovně 3.0 až 12.0 m proveden praným říčním kačírkem 4/8mm. Hloubkový úsek 3.0 až 2.5 m a 0.5 až 0.0 m pod terénem byl zatěsněn granulovaným bentonitem proti průniku vody z povrchu terénu.

Vypracoval: **Ing. Bernard Hajovský**	HIP: **Ing. Michal Žlebek**	Generální projektant: VŠB TECHNICKÁ UNIVERZITA OSTRAVA | CEET VÝZKUMNÉ ENERGETICKÉ CENTRUM	
Kontroloval: **Ing. Bernard Hajovský**	Zodpovědný projektant: **Ing. Jaroslav Gavlas**	17. listopadu 2172/15 708 00 Ostrava-Poruba	
Projekt	**Infrastruktura pro elektromobilitu II, část 3 „Lokalita Vítkovická“**		
Projektant profese	**VŠB -TU Ostrava, Výzkumné energetické centrum**	Zákaznické číslo **2020-437**	
Investor	**Dopravní podnik Ostrava a.s., Poděbradova 494/2 Moravská Ostrava 702 00 Ostrava**	Stupeň PD **DPS**	Paré
Místo stavby	**Vítkovická 3133/5, 702 00 Moravská Ostrava a Přívoz**	Datum **01/2022**	
Stavební objekt	**IO 03 Vodohospodářské stavby**	Formát **2 x A4**	
Díl projektu		Měřítko **1:20**	
Název dokumentu	**Řez B-B**	Číslo výkresu **437-20-6I3-11**	Revize 0

® TATO DOKUMENTACE JE NAŠIM DUŠEVNÍM VLASTNICTVÍM. KOPÍROVÁNÍ A JINÉ ROZŠIŘOVÁNÍ BEZ SOUHLASU VŠB - TUO VEC ENERGETICKÉ SLUŽBY JE PROTIPRÁVNÍ.