Výkres vytvořil program pp_kan

(c)AutoPEN Liberec, tel:481120160, autopen@volny.cz

KATASTRY

PARCELNÍ ČÍSLA

DRUH POVRCHU

VZDÁLENOSTI ŠACHET

OZNAČENÍ ŠACHET

KATASTRY	Moravská Ostrava		
PARCELNÍ ČÍSLA	3304/21	3304/1	
DRUH POVRCHU	betonová plocha		
VZDÁLENOSTI ŠACHET	4.30	43.00	39.70
OZNAČENÍ ŠACHET	Š1	Š2	UV3

SMĚROVÉ POMĚRY

MĚŘÍTKA 1:1000/100

LEGENDA TYPŮ ČAR

PŮVODNÍ TERÉN

UPRAVENÝ TERÉN

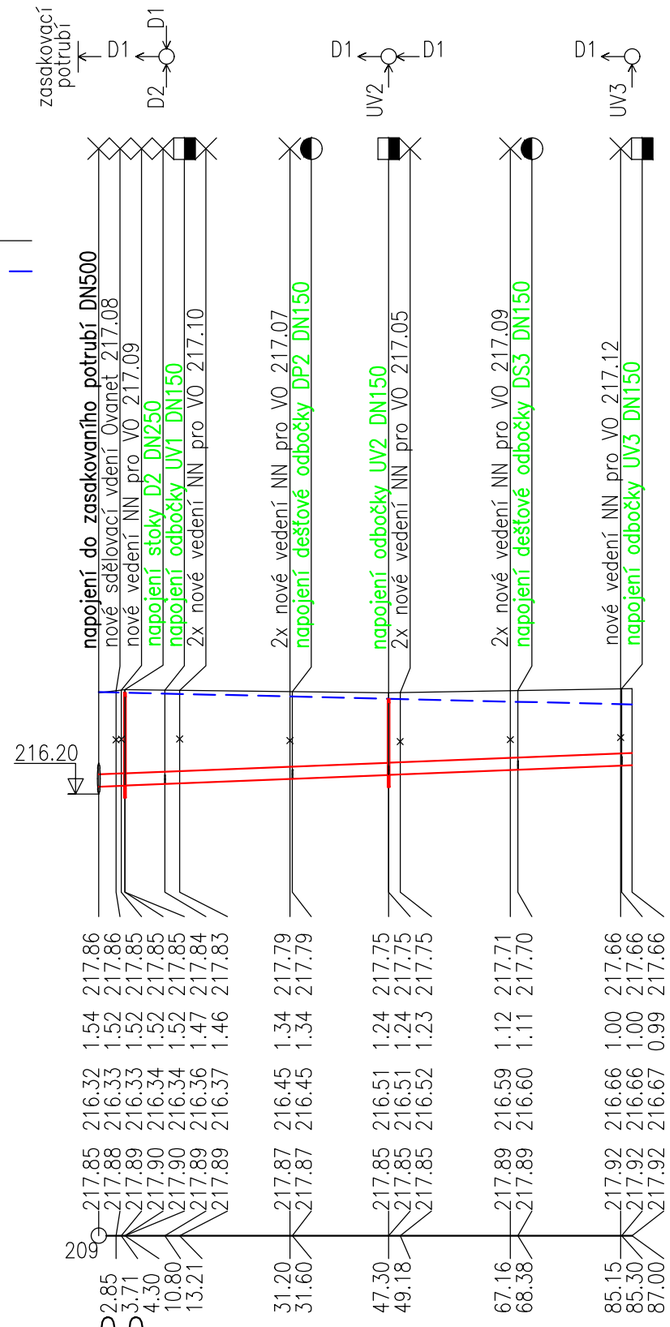

Stoka D1

KÓTA UPRAVENÉHO TERÉNU	217.86	217.86	217.85	217.85	217.85	217.84	217.83	217.79	217.79	217.75	217.75	217.75	217.71	217.70	217.66	217.66	217.66
HLOUBKA DNA POTRUBÍ	1.54	1.52	1.52	1.52	1.52	1.47	1.46	1.34	1.34	1.24	1.24	1.23	1.12	1.11	1.00	1.00	0.99
KÓTA DNA POTRUBÍ	216.32	216.33	216.33	216.34	216.34	216.36	216.37	216.45	216.45	216.51	216.51	216.52	216.59	216.60	216.66	216.66	216.67
KÓTA PŮVODNÍHO TERÉNU	217.85	217.88	217.89	217.90	217.90	217.89	217.89	217.87	217.87	217.85	217.85	217.85	217.89	217.89	217.92	217.92	217.92
SROVNÁVACÍ ROVINA	2.85	3.71	4.30	10.80	13.21			31.20	31.60	47.30	49.18		67.16	68.38	85.15	85.30	87.00
STANIČENÍ [km/m]																	
PROFIL[mm]–MATERIÁL–DÉLKA[m]	DN200–PVC KG SN8–87.00																
SKLON[promile]–DÉLKA[m]	4.0–87.00																
ULOŽENÍ	štěrkopískové lože tl. 100mm																
KAPACITNÍ PRŮTOK[l/s]–RYCHLOST[m/s]	28.9–0.92																
SKUTEČNÝ PRŮTOK[l/s]–RYCHLOST[m/s]	8.9–0.82																

POZNÁMKA:

Zemní práce budou prováděny v souladu s ČSN EN 1610 a s dalšími souvisejícím normami a předpisy. Před jejich započetím je povinností dodavatele stavby, vytýčit všechna podzemní vedení, a to i ta, která případně nejsou z jakýchkoliv důvodů ve výkresech vyznačena, aby při výkopových pracích nedošlo k jejich poškození. Při zemních pracích budou respektovány požadavky správců křižujících a souběžných sítí. V podélných profilech jsou hloubky stávajících inženýrských sítí uvedeny pouze orientačně - před zahájením výkopových prací je nutno jejich výškové uložení prověřit v terénu !

Katastrální území: MORAVSKÁ OSTRAVA (okres Ostrava-město); 713520

Vypracoval: **Ing. Bernard Hajovský**	HIP: **Ing. Michal Žlebek**	Generální projektant: VŠB TECHNICKÁ UNIVERZITA OSTRAVA | CEET | VÝZKUMNÉ ENERGETICKÉ CENTRUM; 17. listopadu 2172/15 708 00 Ostrava-Poruba	
Kontroloval: **Ing. Bernard Hajovský**	Zodpovědný projektant: **Ing. Jaroslav Gavlas**		
Projekt	**Infrastruktura pro elektromobilitu II, část 3 „Lokalita Vítkovická“**		
Projektant profese	**VŠB -TU Ostrava, Výzkumné energetické centrum**	Zákaznické číslo **2020-437**	
Investor	**Dopravní podnik Ostrava a.s., Poděbradova 494/2 Moravská Ostrava 702 00 Ostrava**	Stupeň PD **DPS**	Paré
Místo stavby	**Vítkovická 3133/5, 702 00 Moravská Ostrava a Přívoz**	Datum **01/2022**	
Stavební objekt	**IO 03 Vodohospodářské stavby**	Formát **2 x A4**	
Díl projektu		Měřítko **1:1000/100**	
Název dokumentu	**Podélný profil stoky D1**	Číslo výkresu **437-20-6I3-3**	Revize 0

® TATO DOKUMENTACE JE NAŠIM DUŠEVNÍM VLASTNICTVÍM. KOPÍROVÁNÍ A JINÉ ROZŠIŘOVÁNÍ BEZ SOUHLASU VŠB - TUO VEC ENERGETICKÉ SLUŽBY JE PROTIPRÁVNÍ.