


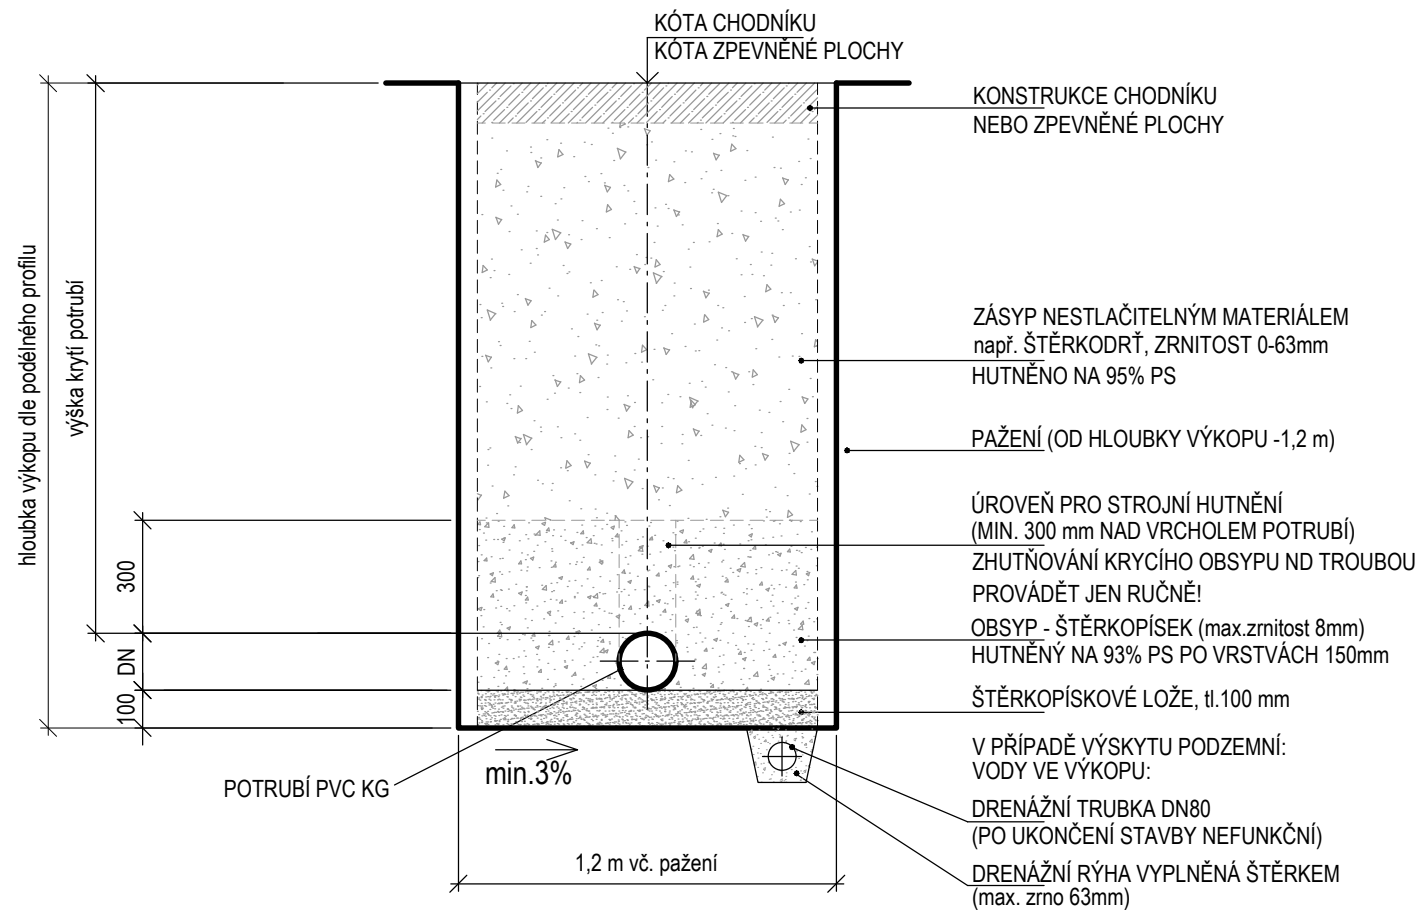

ULOŽENÍ POTRUBÍ PVC KG V CHODNÍKU A ZPEVNĚNÝCH PLOCHÁCH



POZNÁMKA

- VÝKOPY BUDOU PAŽENÉ V CELÉ DÉLCE TRASY. PAŽENÍ OD HLOUBKY VÝKOPU -1,2 m.
- VYSKYTNE-LI SE PŘI REALIZACI VE VÝKOPU MÍSTO, KDE BUDE ZJIŠTĚNA ZVÝŠENÁ HLADINA SPODNÍ VODY, BUDE NUTNÉ PROVÁDĚT JEJÍ SNIŽOVÁNÍ (ODČERPÁVÁNÍM NEBO GRAVITAČNÍM ODVEDENÍM DRENÁŽNÍM POTRUBÍM DO ZÁCHYTNÝCH JÍMEK NEBO VODOTEČE)
- DRENÁŽE PO REALIZACI NUTNO ZASLEPIT A ZÁCHYTNÉ JÍMKY ZRUŠIT
- DOBU ODČERPÁVÁNÍ NUTNO MINIMALIZOVAT, tzn. MINIMALIZOVAT DÉLKU OTEVŘENÉHO VÝKOPU A OMEZIT TAK OBJEM PŘITÉKAJÍCÍ SPODNÍ VODY
- VYSKYTNE-LI SE VE VÝKOPU NEÚNOSNÉ PODLOŽÍ, BUDE NUTNÉ PROVÉST ZPEVNĚNÍ DNA VÝKOPU ŠTĚRKOVOU VRSTVOU tl. 300 mm
- MÍRA ZHUTNĚNÍ DLE ISO 95% PROCTOROVY ZKOUŠKY DLE RELAT. ULEHLOSTI MÍRA ZHUTNĚNÍ $0,67 < ID < 0,90$
- PLÁN VOZOVEK POZEMNÍCH KOMUNIKACÍ BUDE ZHUTNĚNA NA 45MPa
- KŘÍŽENÍ PROJ. KANALIZACE SE STÁV. INŽ. SÍTĚMI JE ZŘEJMÉ ZE SITUACÍ A PODÉL. PROFILŮ; PŘED ZAHÁJENÍM ZEMNÍCH PRACÍ NUTNO NECHAT VYTÝČIT TYTO SÍTĚ SPRÁVCI PŘÍMO V TERÉNU A OVĚŘIT V MÍSTECH KŘÍŽENÍ JEJICH SKUTEČNÉ HLOUBKY

Vypracoval:		HIP:		Generální projektant:		
Ing. Bernard Hajovský		Ing. Michal Žlebek		<div><div> VŠB TECHNICKÁ UNIVERZITA OSTRAVA</div><div> CEET</div><div> VÝZKUMNÉ ENERGETICKÉ CENTRUM</div></div> <div> 17. listopadu 2172/15 708 00 Ostrava-Poruba</div>		
Kontroloval:		Zodpovědný projektant:				
Ing. Bernard Hajovský		Ing. Jaroslav Gavlás				
Projekt	Infrastruktura pro elektromobilitu II, část 3 „Lokalita Vítkovická“					
Projektant profese	VŠB -TU Ostrava, Výzkumné energetické centrum			Zákaznické číslo 2020-437		
Investor	Dopravní podnik Ostrava a.s., Poděbradova 494/2 Moravská Ostrava 702 00 Ostrava			Stupeň PD	DPS	Paré
Místo stavby	Vítkovická 3133/5, 702 00 Moravská Ostrava a Přívoz			Datum	01/2022	
Stavební objekt	IO 03 Vodohospodářské stavby			Formát	2 x A4	
Díl projektu				Měřítko	1:20	
Název dokumentu	Vzorové uložení potrubí PVC KG			Číslo výkresu 437-20-613-8		Revize 0
© TATO DOKUMENTACE JE NAŠIM DUŠEVNÍM VLASTNICTVÍM. KOPÍROVÁNÍ A JINÉ ROZŠÍŘOVÁNÍ BEZ SOUHLASU VŠB - TUO VEC ENERGETICKÉ SLUŽBY JE PROTIPRÁVNÍ.						