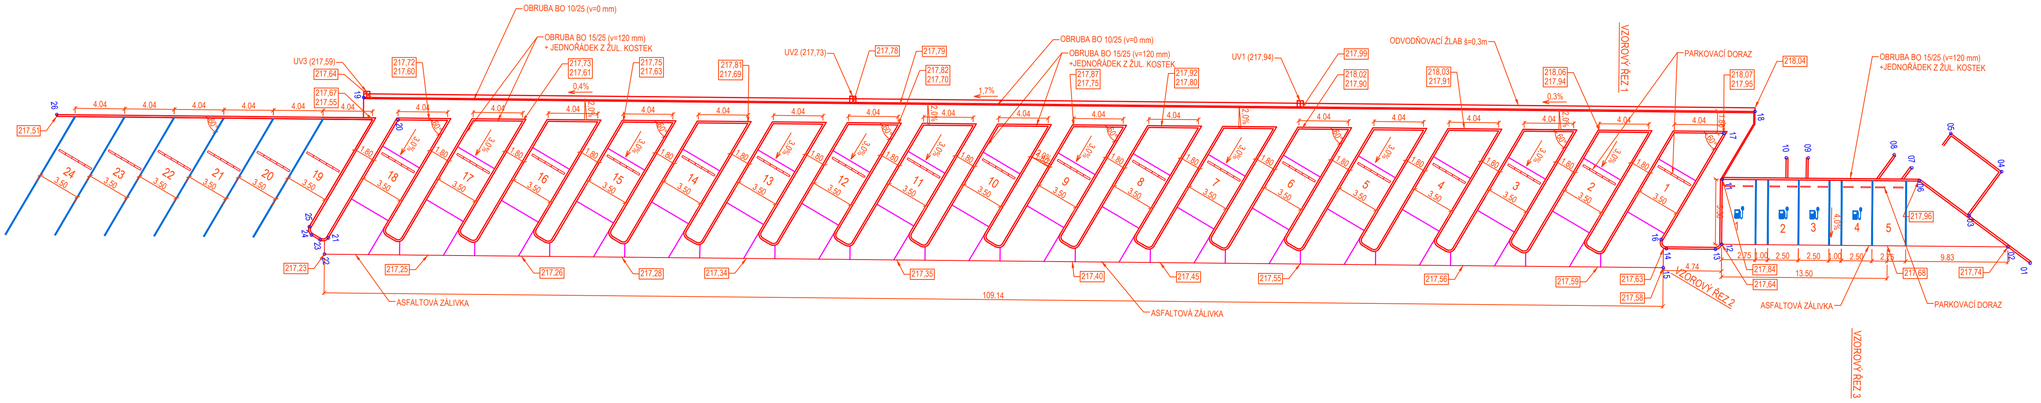

č.b.	X (m)	Y (m)
01	-470925,88	-1102415,92
02	-470927,40	-1102417,56
03	-470930,27	-1102420,44
04	-470933,54	-1102417,41
05	-470937,10	-1102421,19
06	-470933,52	-1102424,18
07	-470934,64	-1102424,65
08	-470935,87	-1102425,97
09	-470936,37	-1102432,96
10	-470936,58	-1102434,75
11	-470935,41	-1102440,11
12	-470930,14	-1102440,73
13	-470929,80	-1102441,29
14	-470930,28	-1102445,26
15	-470928,78	-1102445,68
16	-470931,07	-1102445,60
17	-470939,12	-1102439,58
18	-470940,61	-1102436,85
19	-470954,10	-1102549,47
20	-470951,97	-1102546,89
21	-470943,03	-1102553,59
22	-470941,75	-1102554,04
23	-470942,93	-1102554,28
24	-470943,41	-1102554,93
25	-470944,10	-1102555,03
26	-470955,43	-1102574,50

LEGENDA

- KATASTRÁLNÍ MAPA - HRANICE PARCEL
- KATASTRÁLNÍ MAPA - VNITŘNÍ KRESBA PARCEL
- NOVÉ HRANY

Vypracoval: **Ing. Jan Ludvík**	HIP: **Ing. Michal Žlebek**	Generální projektant: VŠB TECHNICKÁ UNIVERZITA OSTRAVA | CEET VÝZKUMNÉ ENERGETICKÉ CENTRUM, 17. listopadu 2172/15 708 00 Ostrava-Poruba
Kontroloval: **Ing. Michal Žlebek**	Zodpovědný projektant: **Ing. Jan Ludvík**	

Projekt	**Infrastruktura pro elektromobilitu II, část 3 „Lokalita Vítkovická“**			
Projektant profese	**VŠB -TU Ostrava, Výzkumné energetické centrum**	Zákaznické číslo	**2020-437**	
Investor	**Dopravní podnik Ostrava a.s., Poděbradova 494/2 Moravská Ostrava 702 00 Ostrava**	Stupeň PD	**DPS**	Paré
Místo stavby	**Vítkovická 3133/5, 702 00 Moravská Ostrava a Přívoz**	Datum	**01/2022**	
Stavební objekt	**SO 01 Zastřešené stání a zpevněné plochy**	Formát	**4x A4**	
Díl projektu	**ARCHITEKTONICKO - STAVEBNÍ ŘEŠENÍ**	Měřítko	**1:250**	
Název dokumentu	**Vytyčovací situace**	Číslo výkresu	**437-20-6S11-11**	Revize 0

© TATO DOKUMENTACE JE NAŠIM DUŠEVNÍM VLASTNICTVÍM. KOPÍROVÁNÍ A JINÉ ROZŠIŘOVÁNÍ BEZ SOUHLASU VŠB - TUO VEC ENERGETICKÉ SLUŽBY JE PROTIPRÁVNÍ.