


Podrobný podélný profil: OSA A M 1:1000/100

Rozsah: km 0,00000 - km 0,29044

SKLONOVÉ POMĚRY:

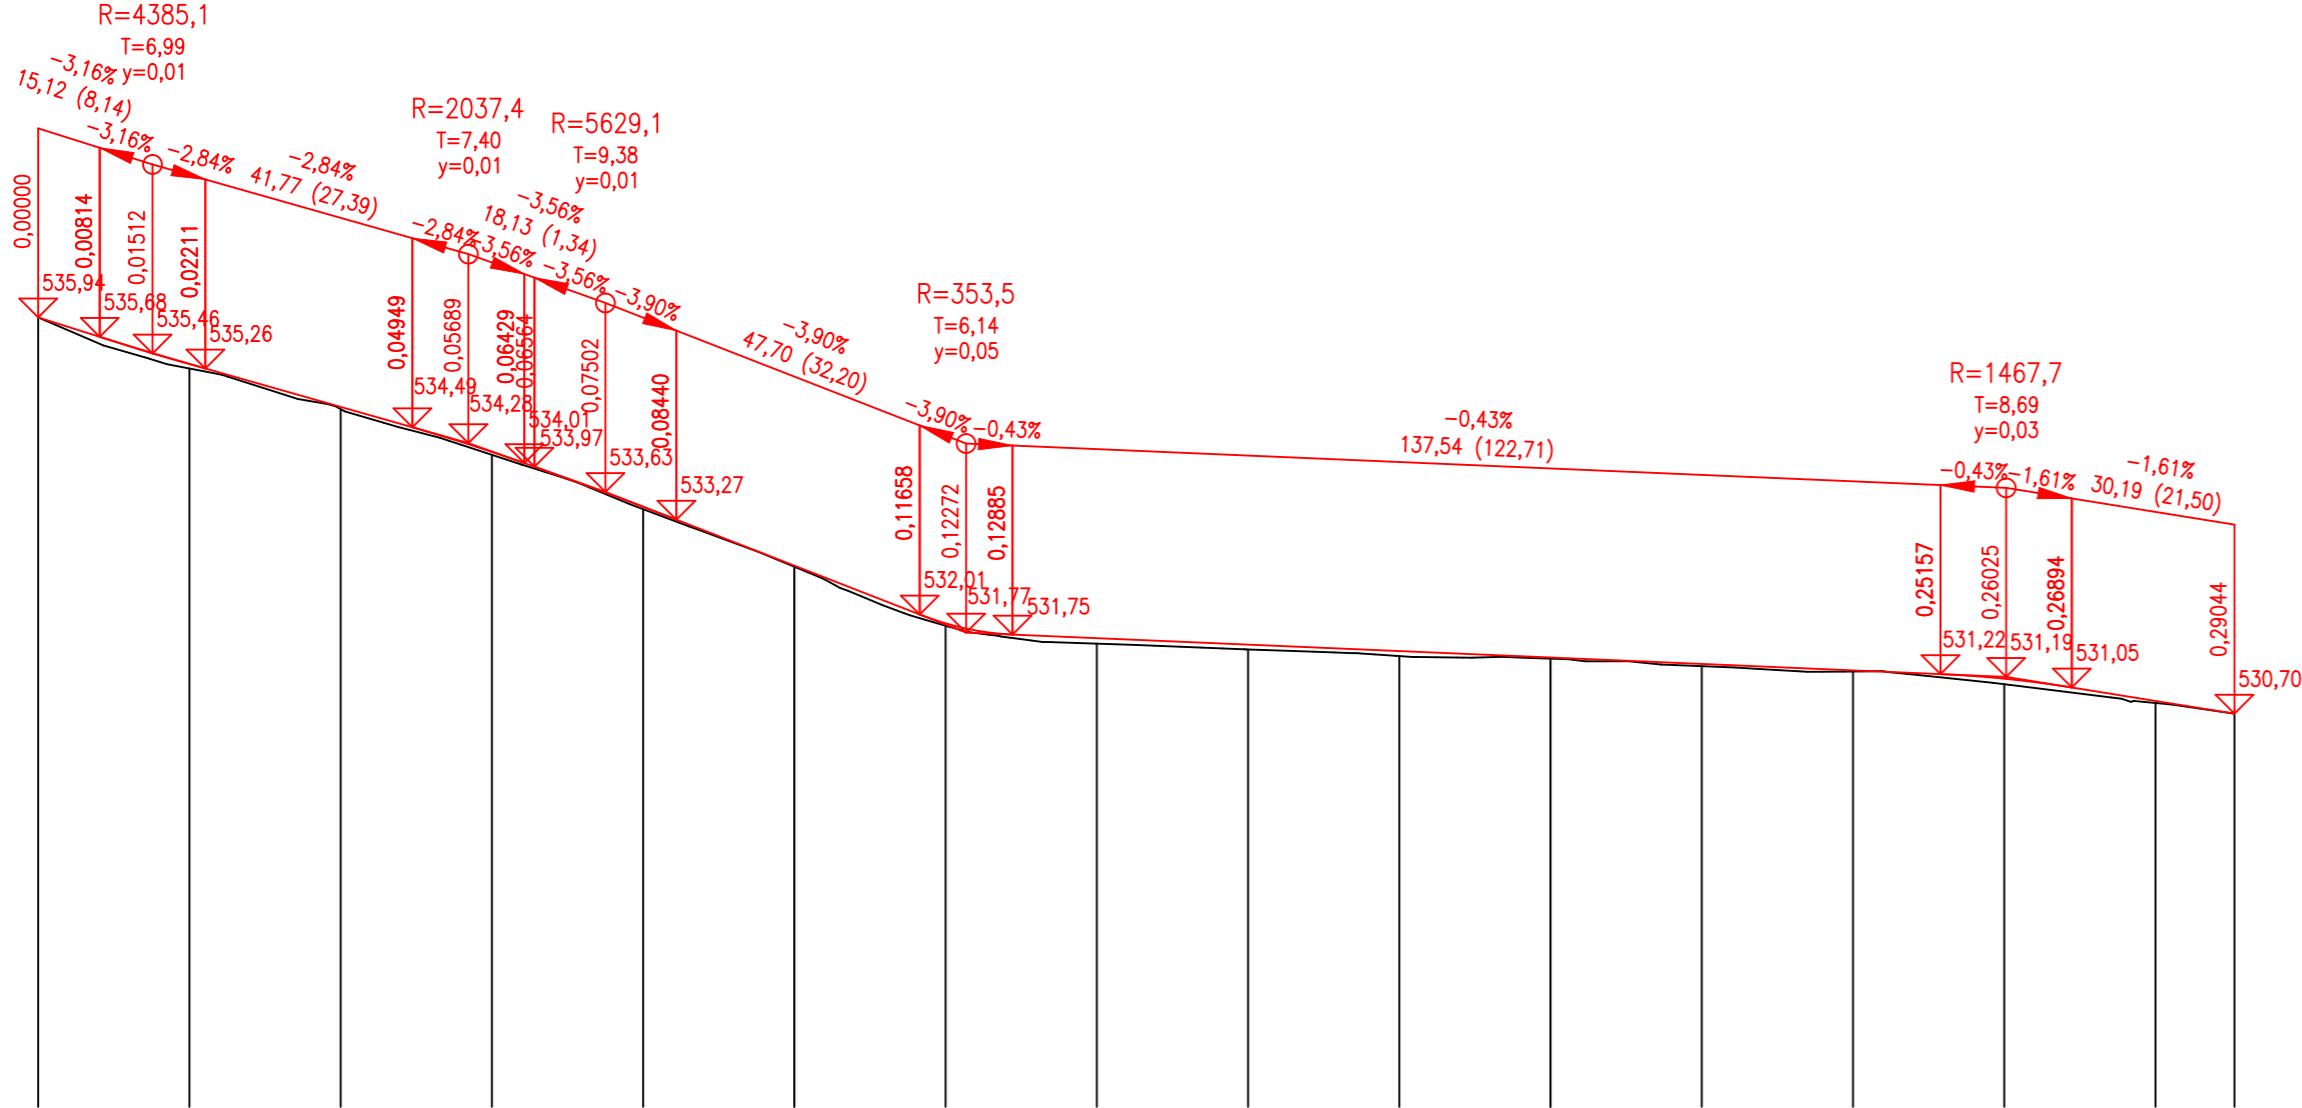


KÓTY NIVELETY:

KÓTY TERÉNU:

SROVNÁVACÍ ROVINA

STANIČENÍ:

VZDÁLENOST PŘ. ŘEZŮ:

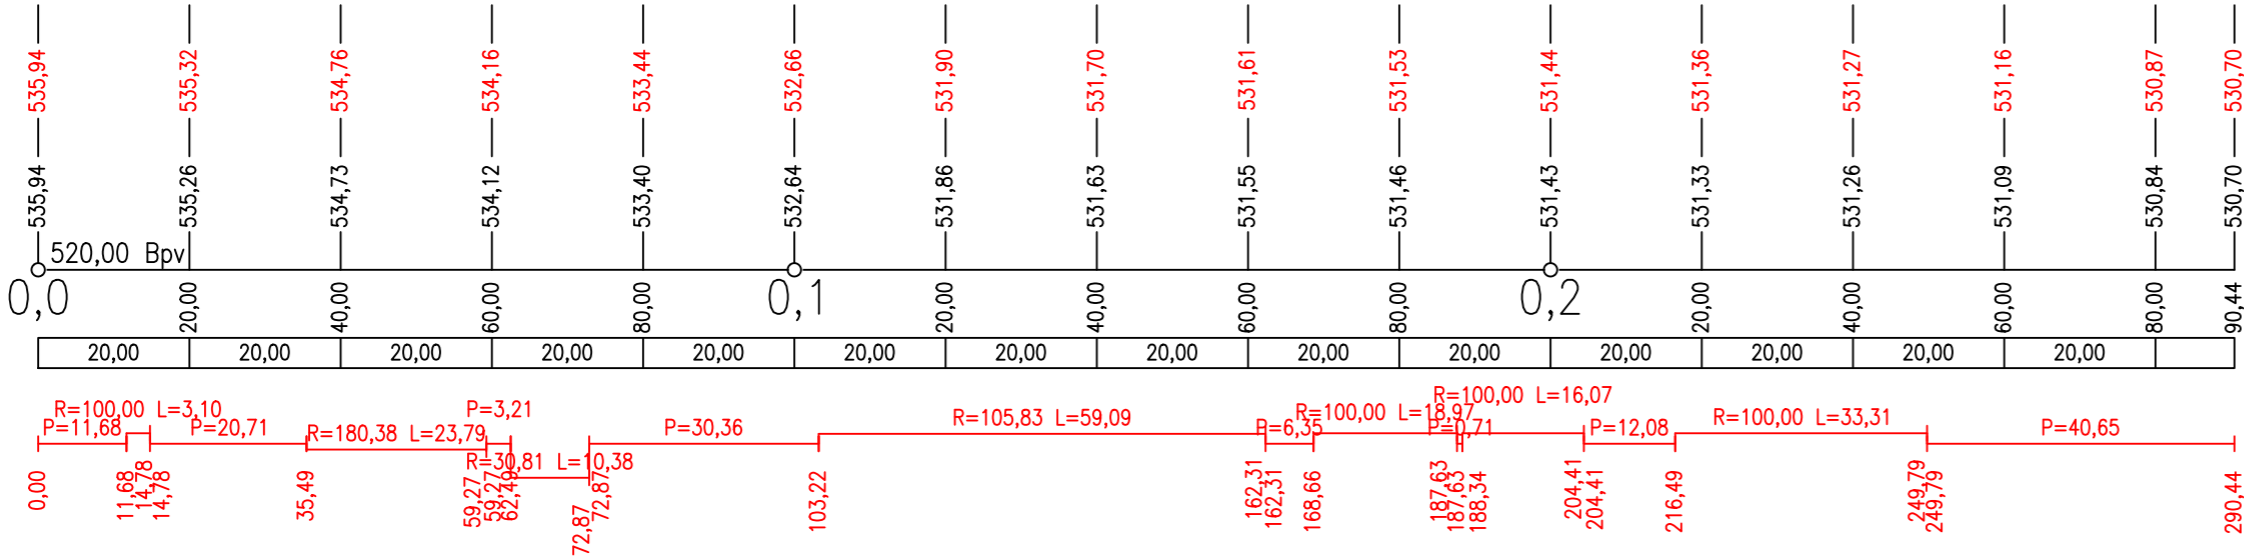

SMĚROVÉ POMĚRY:

VEDOUČÍ PROJEKTU		VYPRACOVAL		KONTROLOVAL	
Ing. Ivan Kudra		Ing. René Ryman		Ing. Ivan Kudra	
OBEC	Bruntál		KRAJ	Moravskoslezský kraj	
INVESTOR: Město Bruntál					
NÁZEV AKCE: Oprava částí místní komunikace Květná, Bruntál					
STAVEBNÍ OBJEKT: SO 101 - Část místní komunikace Květná					
NÁZEV VÝKRESU: Podélný profil - osa A					
					
FORMÁT				3A4	
MĚŘÍTKO				1:1000	
STUPEŇ				PDPS	
DATUM				03/2022	
VÝKRES ČÍSLO				PARÉ ČÍSLO	
D3.1					