



VZOROVÝ ŘEZ, OSA A
km 0,100 00

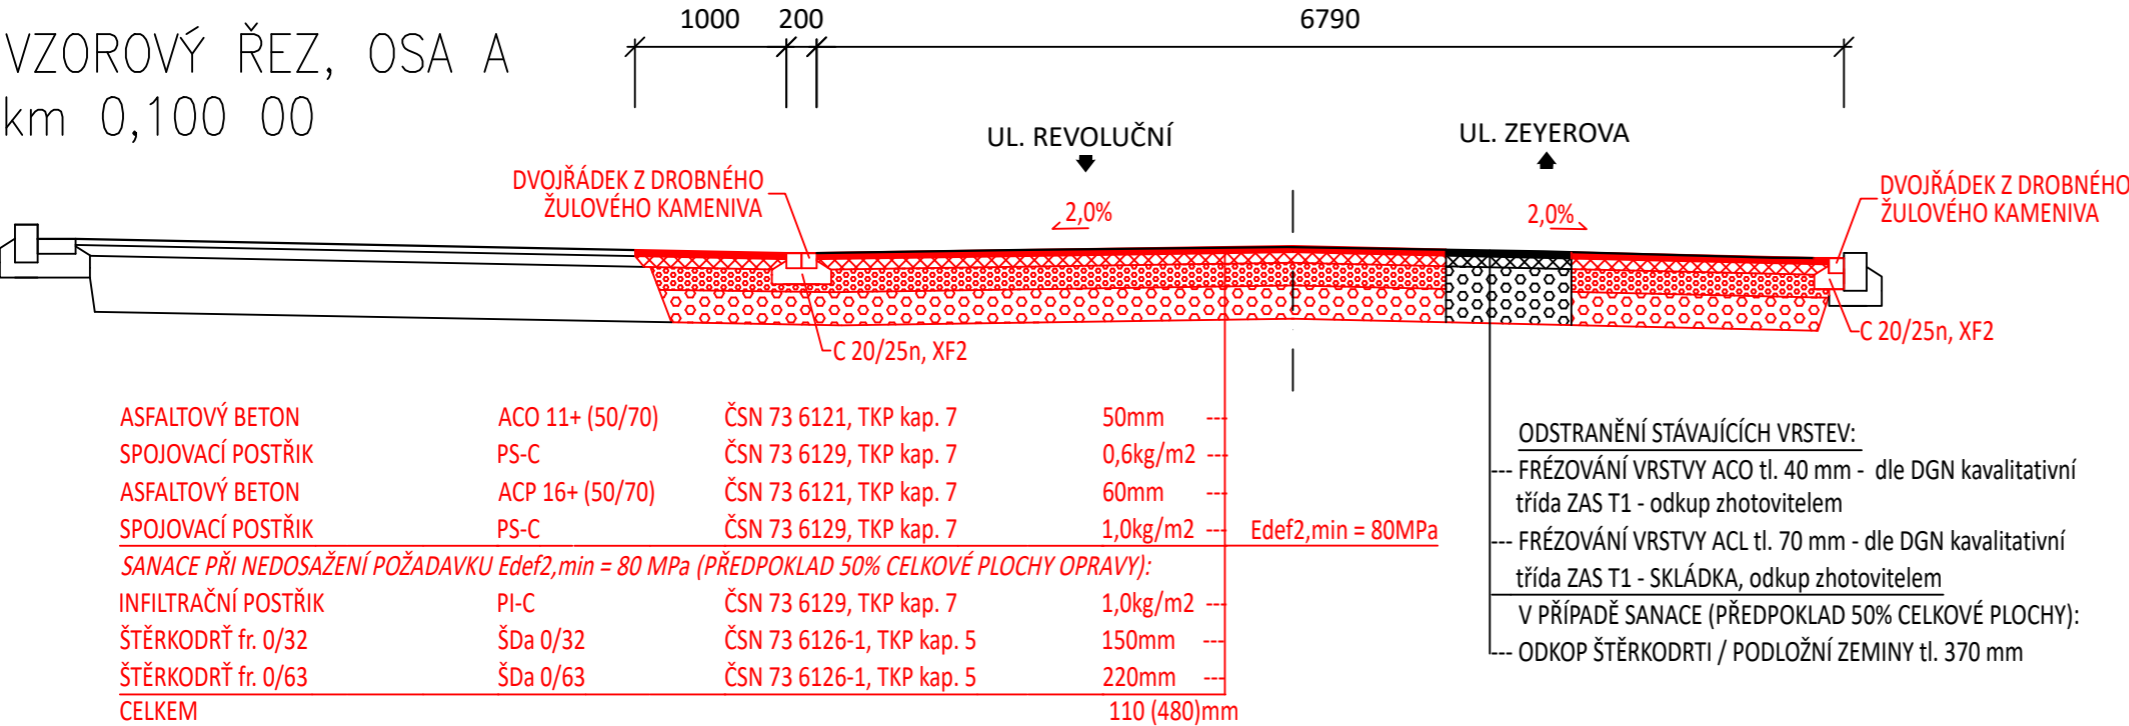

VZOROVÝ ŘEZ, OSA B
km 0,060 00

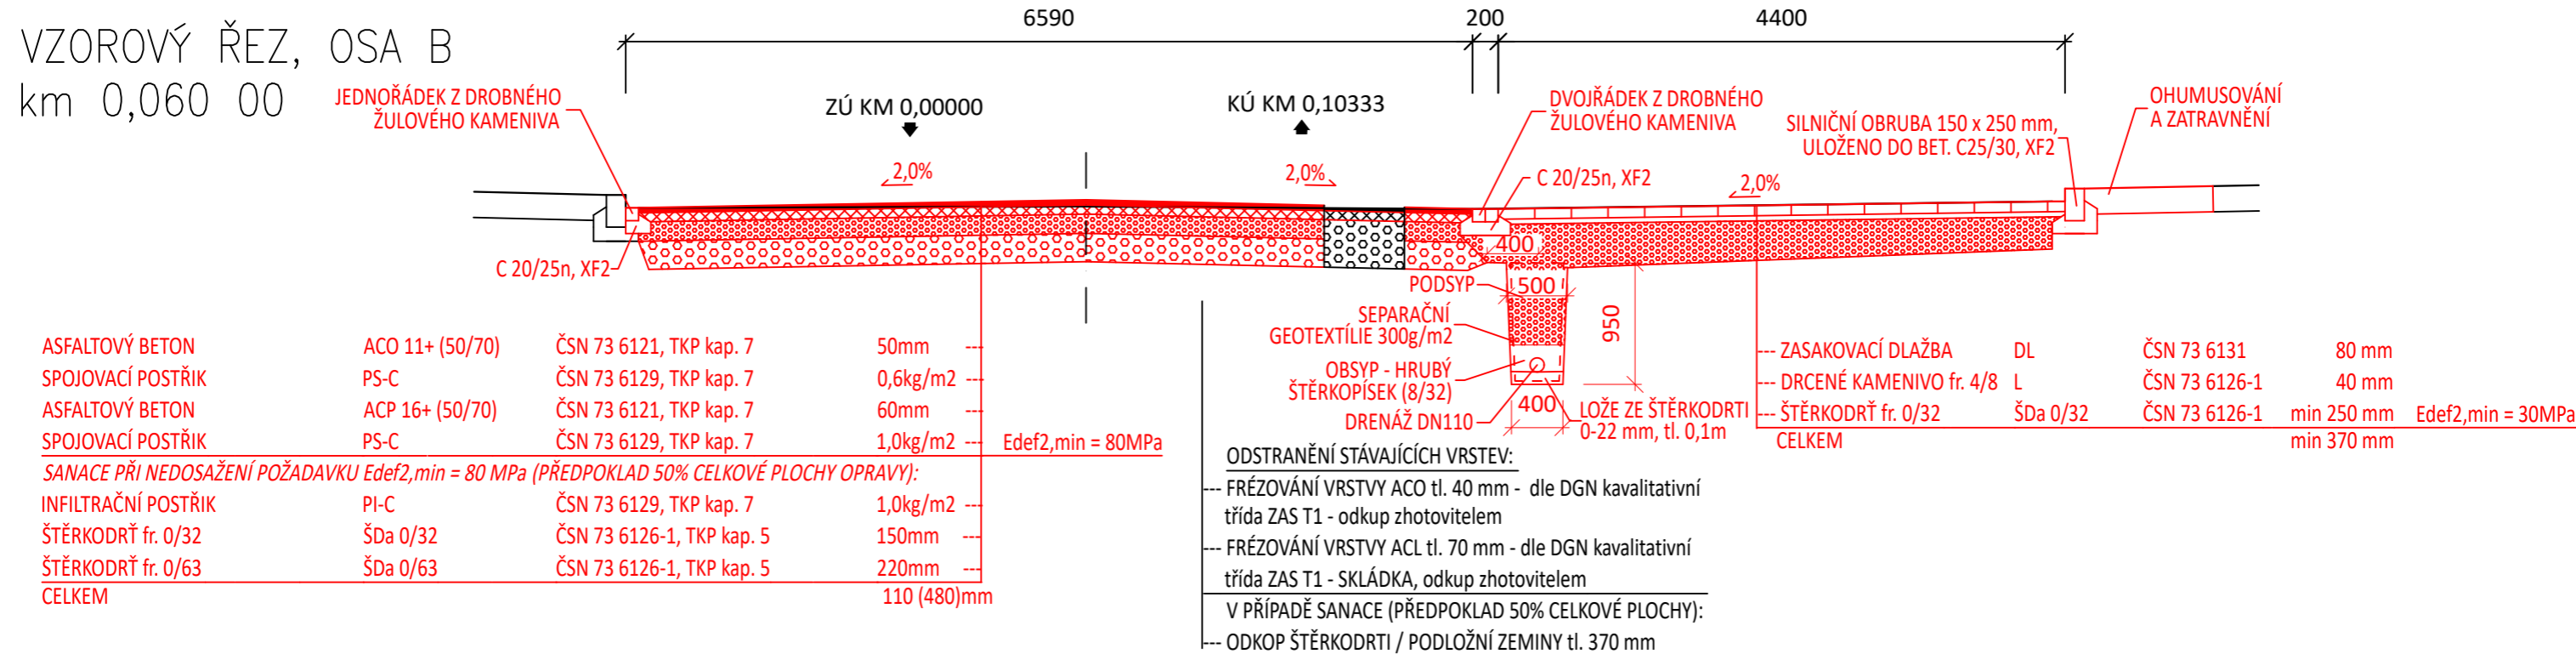

VEDOUČÍ PROJEKTU		VYPRACOVAL		KONTROLOVAL			
Ing. Ivan Kudra		Ing. René Ryman		Ing. Ivan Kudra			
OBEC	Bruntál		KRAJ	Moravskoslezský kraj			
INVESTOR:		Město Bruntál					
NÁZEV AKCE: Oprava částí místní komunikace Květná, Bruntál STAVEBNÍ OBJEKT: SO 101 - Část místní komunikace Květná						FORMÁT	A3
						MĚŘÍTKO	1:50
						STUPEŇ	PDPS
						DATUM	03/2022
NÁZEV VÝKRESU: Vzorové řezy - osa A a B						VÝKRES ČÍSLO D1.1	PARÉ ČÍSLO