


AKCE:	VYBAVENÍ MŠ NA VÝSLUNÍ, UHERSKÝ BROD	VYPRACOVAL:	ALEŠ BRÜCKNER
VÝKRES:	UMÍSTĚNÍ NÁBYTKU V MŠ.	INVESTOR:	MĚSTO UHERSKÝ BROD

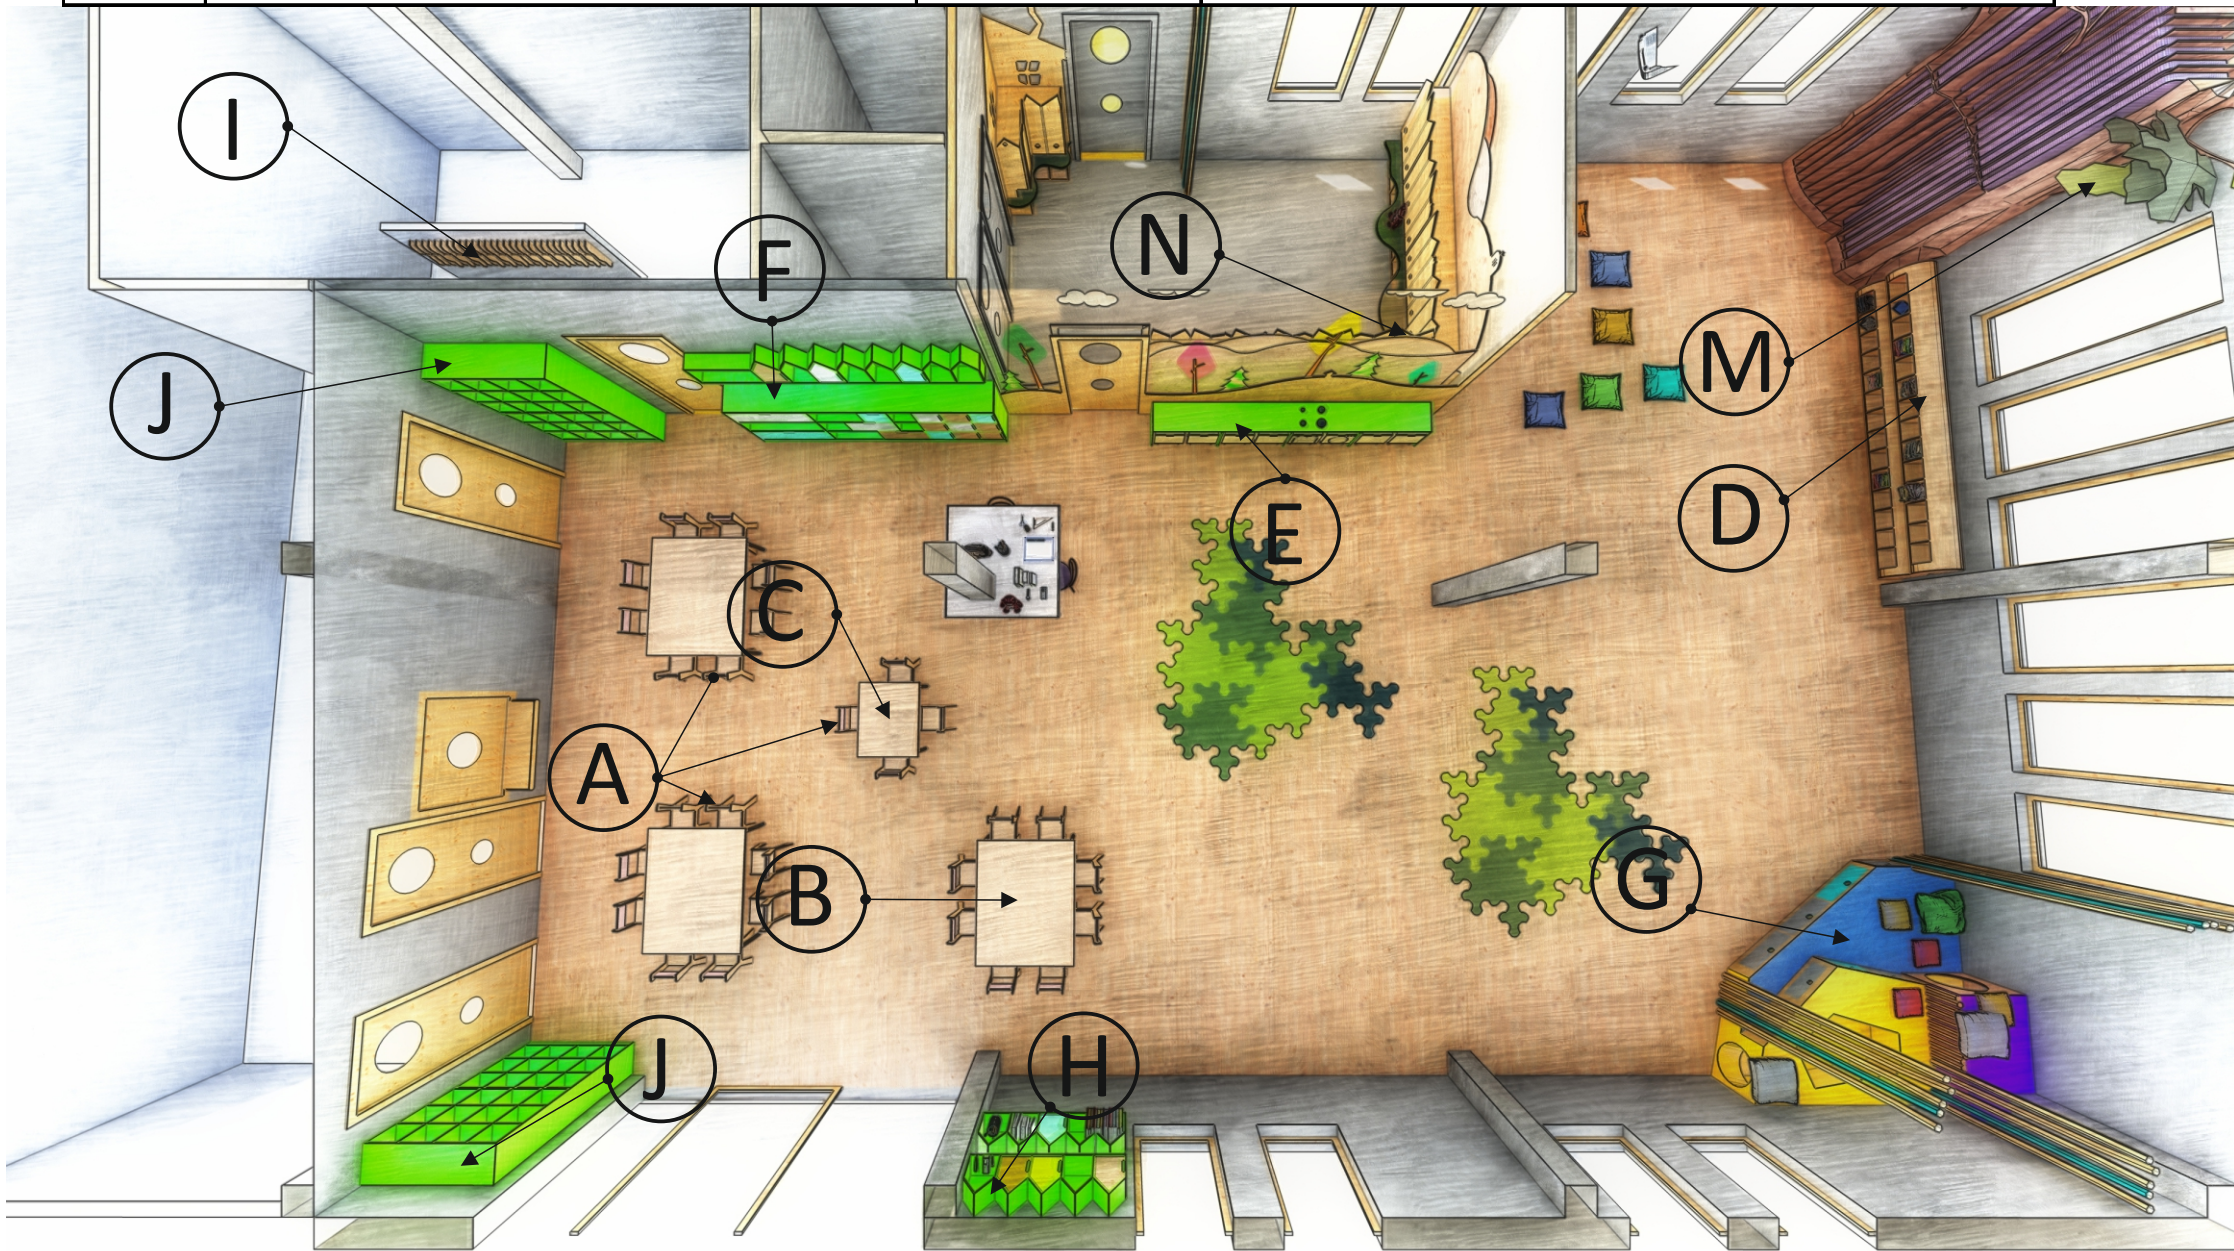

A	ŽIDLÍČKY
B	STŮL PRO OSM ŽIDLÍ
C	STŮL PRO ČTYŘI ŽIDLE
D	"KLÁDY" SKŘÍŇ PRO LŮŽKOVINY

E	HERNÍ NÁBYTEK (KONTEJNERY/KOLEČKA)
F	ÚSCHOVNÝ NÁBYTEK
G	HERNÍ KOUT
H	ÚSCHOVNÝ NÁBYTEK /DOMEČKY NA ZEĎ

I	VĚŠÁK NA RUČNÍKY
J	ÚSCHOVNÝ NÁBYTEK /ŠTELÁŘ
M	STROM/ SKŘÍŇ NA MATRACE
N	VYBAVENÍ ŠATNY + SKLE. PŘÍČKA