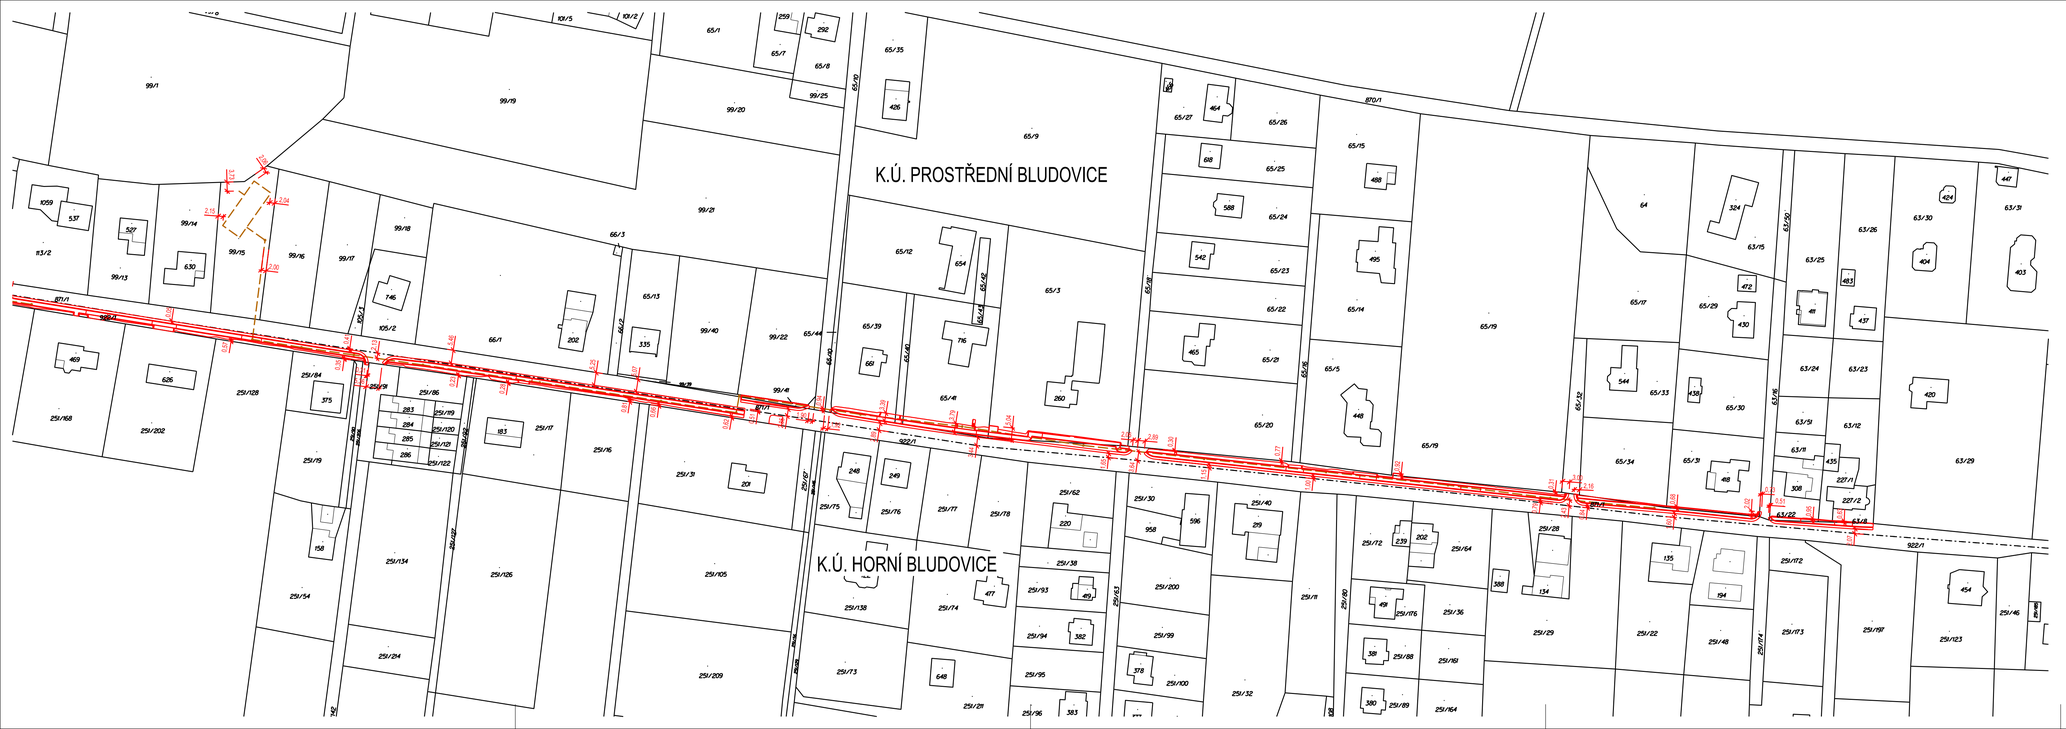

LEGENDA

- SO 102 - 103 - CHODNÍK
- SO 301.2, SO 302.1, SO 302.2 - DEŠŤOVÁ KANALIZACE

VYPRACOVAL:	ING. JAN PROVAZNÍK
KONTROLOVAL:	ING. PATRIK DOBRANSKÝ
VEDOUCÍ PROJEKTU:	ING. JAN PROVAZNÍK
INVESTOR:	OBEC HORNÍ BLUDOVICE

AKCE:

CHODNÍK ZÁGUŘÍ - ZŠ BLUDOVICE

VÝKRES:

KATASTRÁLNÍ SITUAČNÍ VÝKRES - ČÁST 2

CORONET
GEMPLENNÉ PROJEKTOVÉ A INŽENÝRSKÁ ČINNOST VE STAVEBNICTVÍ
www.coronet-ostrava.cz
SÍDLO: ALEŠ 490/764, 703 28 OSTRAVA
E-MAIL: jan.provaznik@coronet.cz
TELEFON: (+420) 774 961 987

DATUM:	3-2022
STUPEŇ P.D.:	DÚR+DSP
FORMÁT:	5xA4
MĚŘÍTKO: 1:1000	Č. VÝKRESU: C.2.2