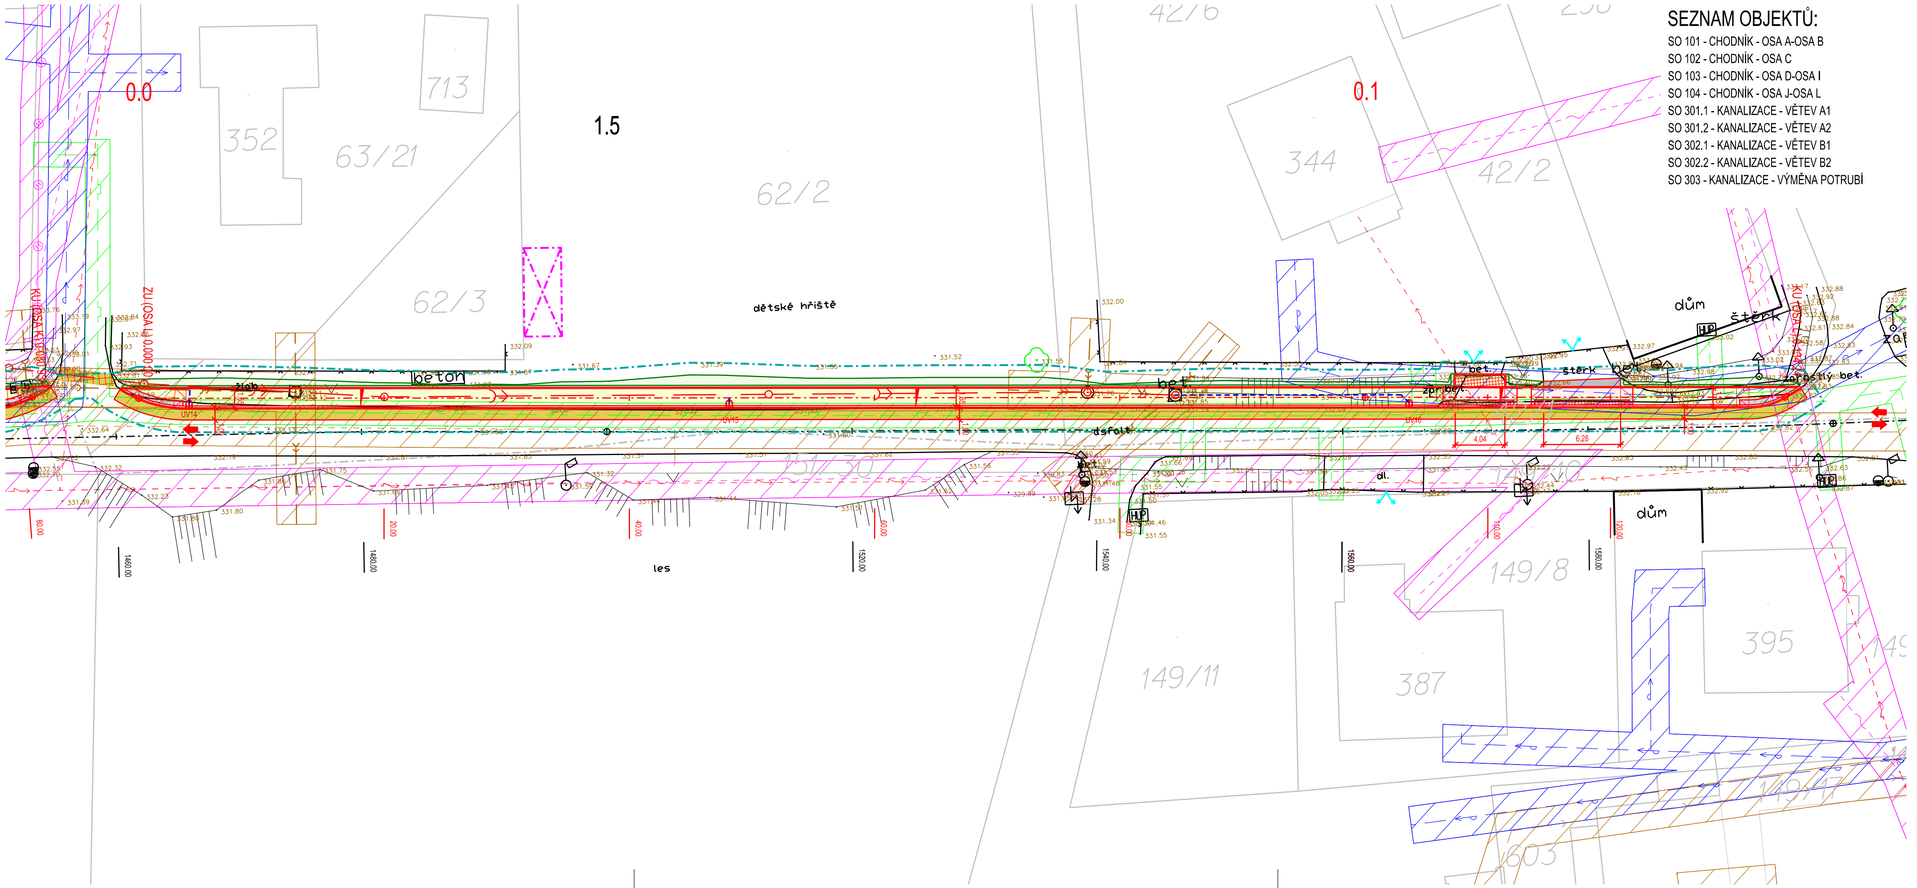

SEZNAM OBJEKTŮ:

SO 101 - CHODNÍK - OSA A-OSA B
SO 102 - CHODNÍK - OSA C
SO 103 - CHODNÍK - OSA D-OSA I
SO 104 - CHODNÍK - OSA J-OSA L
SO 301.1 - KANALIZACE - VĚTEV A1
SO 301.2 - KANALIZACE - VĚTEV A2
SO 302.1 - KANALIZACE - VĚTEV B1
SO 302.2 - KANALIZACE - VĚTEV B2
SO 303 - KANALIZACE - VÝMĚNA POTRUBÍ

LEGENDA STÁVAJÍCÍCH SÍTÍ

VODOVOD - SMVAK OSTRAVA a.s.
DEŠŤOVÁ KANALIZACE - OBEC HORNÍ BLUDOVICE
SPLAŠKOVÁ KANALIZACE - SMVAK OSTRAVA a.s.
SPLAŠKOVÁ KANALIZACE - VÝTLAK - SMVAK OSTRAVA a.s.
ELKETRO KABEL - SMVAK OSTRAVA a.s.
NADZEMNÍ VEDENÍ NN - ČEZ DISTRIBUCE a.s.
PODZEMNÍ VEDENÍ NN - ČEZ DISTRIBUCE a.s.
NADZEMNÍ VEDENÍ VN - ČEZ DISTRIBUCE a.s.
PODZEMNÍ METALICKÉ SDĚLOVACÍ VEDENÍ - CETIN a.s.
NADZEMNÍ SDĚLOVACÍ VEDENÍ - CETIN a.s.
PODZEMNÍ OPTICKÉ SDĚLOVACÍ VEDENÍ - CETIN a.s.
PLYNOVOD STL - GASNET s.r.o.
OCHRANNÁ PÁSMA INŽENÝRSKÝCH SÍTÍ

LEGENDA

SO 104 - CHODNÍK - BETONOVÁ SKLADEBNÁ DLAŽBA TL. 60 mm
SO 104 - OPRAVA SJEZDŮ - BETONOVÁ SKLADEBNÁ DLAŽBA TL. 80 mm
SO 104 - OPRAVA SJEZDŮ - ŠTĚRK
SO 104 - VAROVNÉ / SIGNÁLNÍ PÁSY - RELIÉFNÍ DLAŽBA ČERVENÁ TL. 60 mm
SO 104 - VAROVNÉ PÁSY - RELIÉFNÍ DLAŽBA ČERVENÁ TL. 80 mm
SO 104 - OPRAVNÝ PRUH STÁVAJÍCÍ ASFALTOVÉ KOMUNIKACE
SO 104 - BEZPEČNOSTNÍ ODSTUP - ZELEŇ
SO 104 - NÁSYPY / ZÁŘEZY - ZELEŇ
UV16-UV18 SO 104 - OBRUBNÍKOVÉ ULIČNÍ VPUSTI
SO 104 - PŘÍPOJKY OBRUBNÍKOVÝCH VPUSTÍ PVC DN 150
SO 304 - DEŠŤOVÁ KANALIZACE
HRANICE STAVENIŠTĚ
ZAŘÍZENÍ STAVENIŠTĚ
PŘÍJEZD NA STAVENIŠTĚ

VYPRACOVAL:	ING. JAN PROVAZNÍK
KONTROLOVAL:	ING. PATRIK DOBRANSKÝ
VEDOUCÍ PROJEKTU:	ING. JAN PROVAZNÍK
INVESTOR:	OBEC HORNÍ BLUDOVICE

AKCE: CHODNÍK ZÁGUŘÍ - ZŠ BLUDOVICE

VÝKRES: KOORDINAČNÍ SITUAČNÍ VÝKRES - ČÁST 10

CORONET
KOMPLEXNÍ PROJEKTOVÁ A INŽENÝRSKÁ ČINNOST VE STAVEBNICTVÍ
www.coronet.eberly.cz
SÍDLO: ALEJE 491/74b, 725 28 OSTRAVA
E-MAIL: jan.provaznik@centrum.cz
TELEFON: (+420) 774 981 987

DATUM:	3-2022
STUPEŇ P.D.:	DÚR+DSP
FORMÁT:	4xA4
MĚŘÍTKO: 1:250	Č. VÝKRESU: C.3.10