


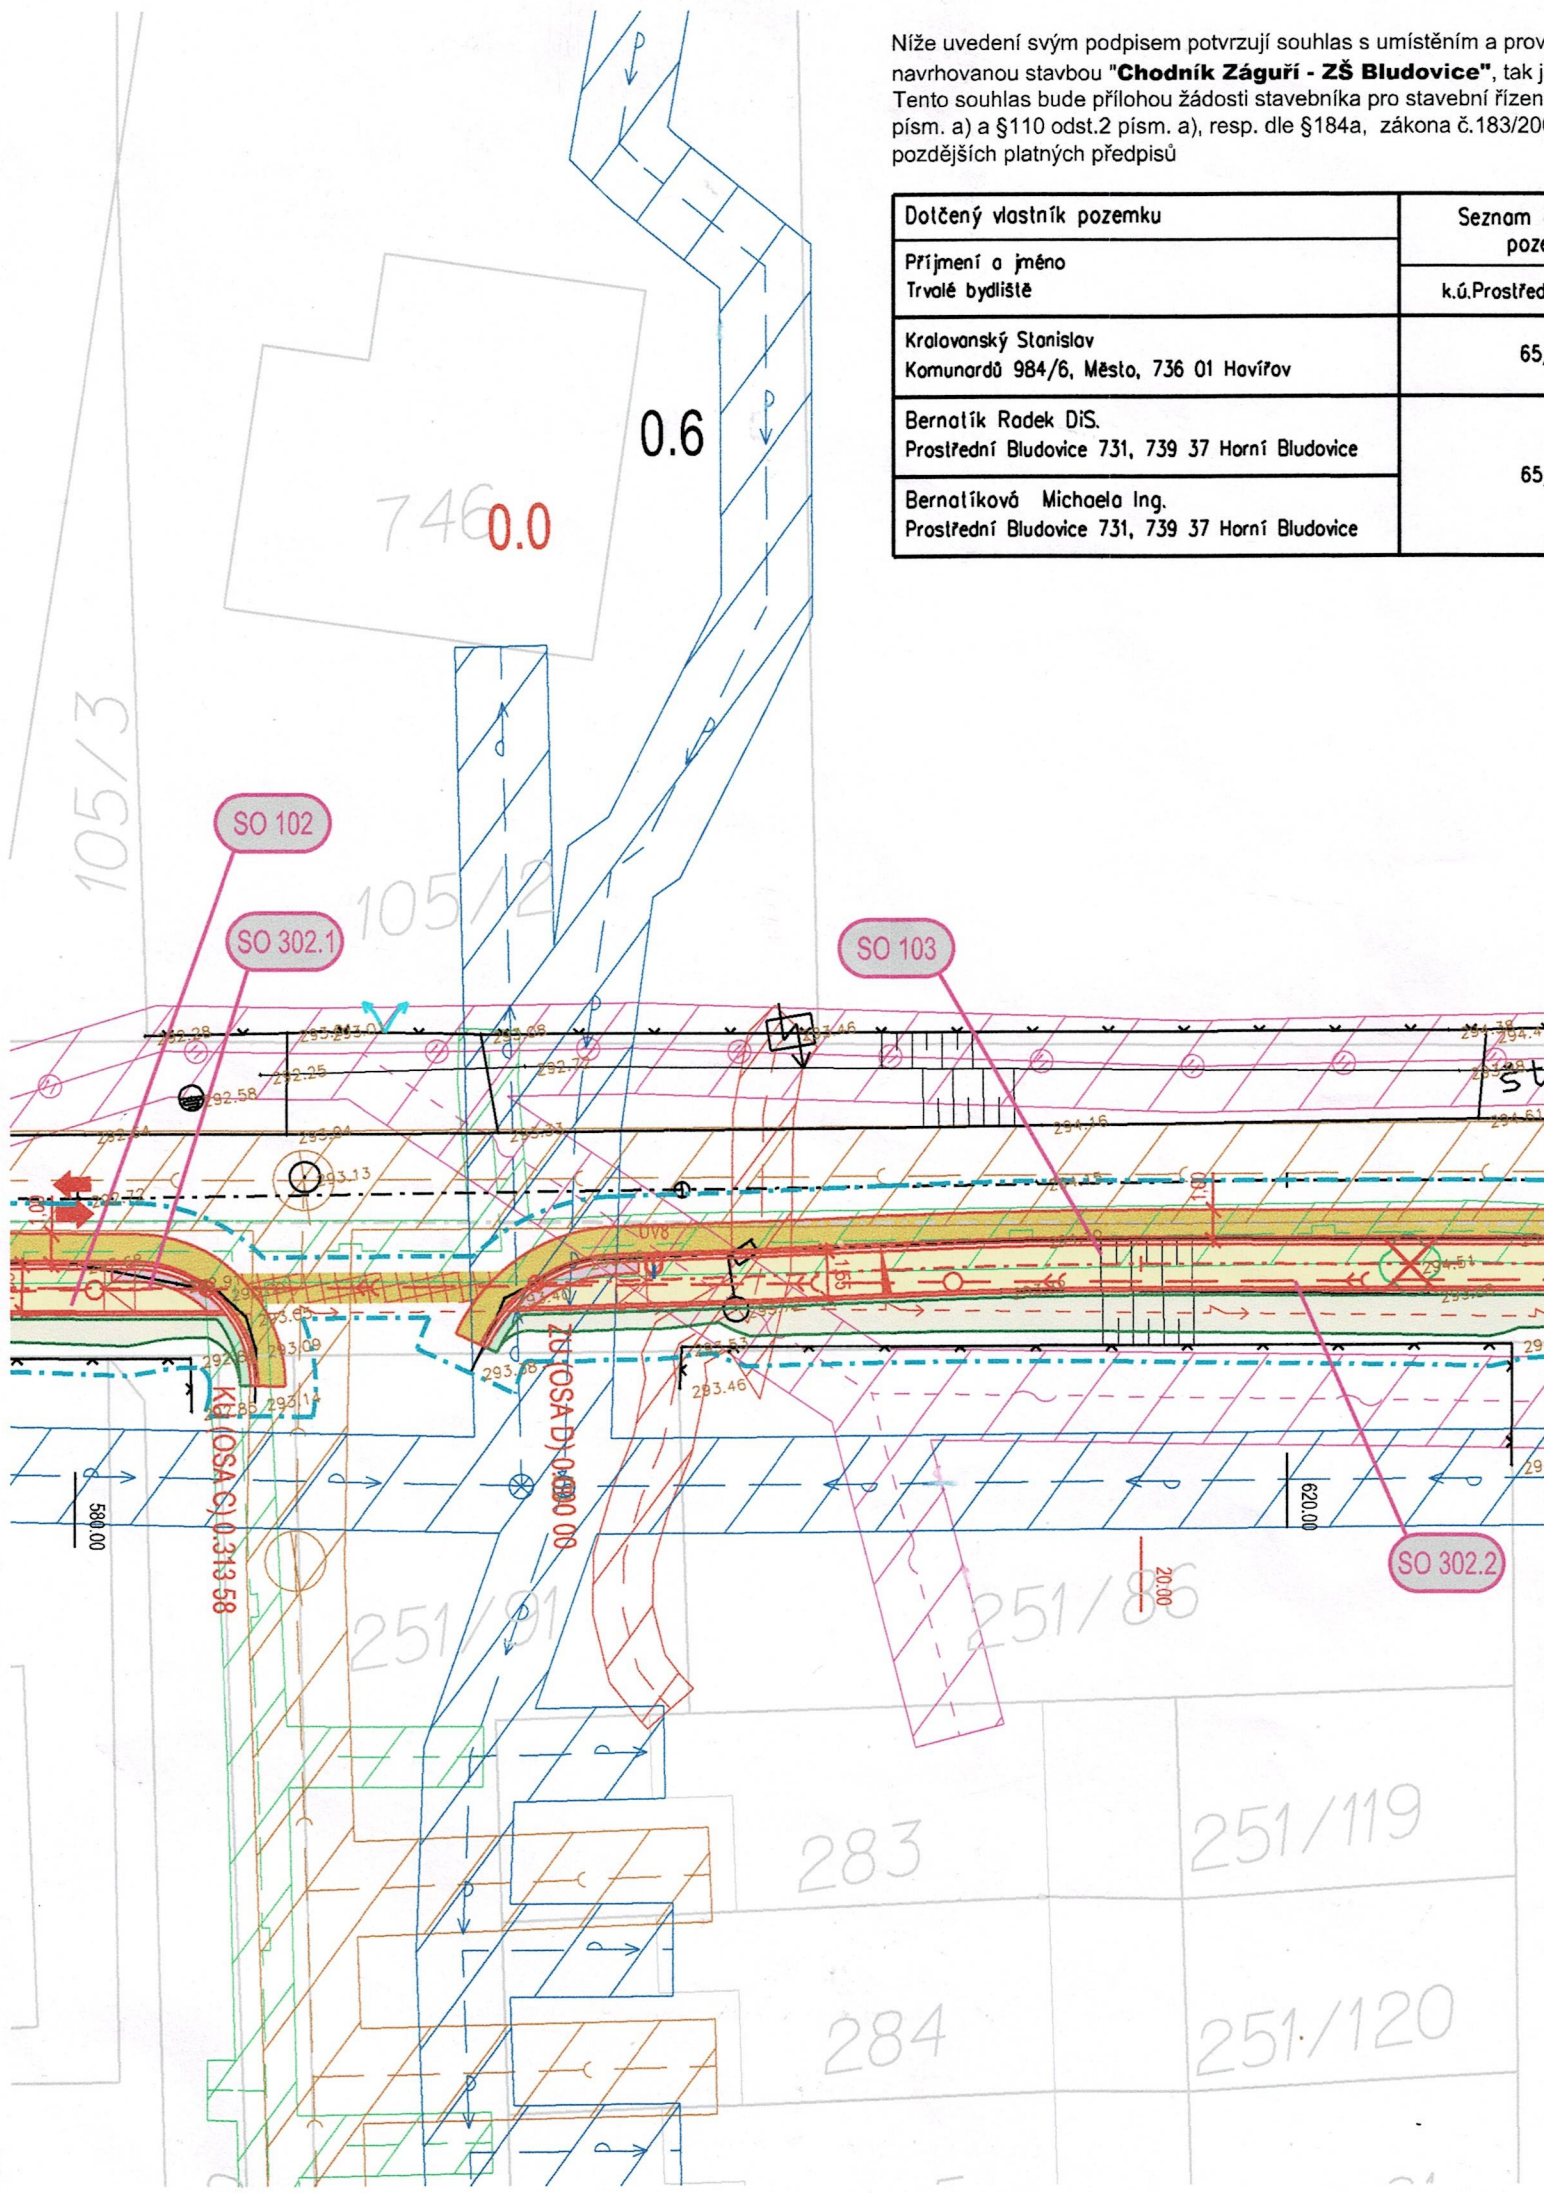


Dolčený vlastník pozemku	Seznam pozemků
Příjmení a jméno Trvalé bydliště	k.ú.Prostřední
Kralovanský Stanislav Komunardů 984/6, Město, 736 01 Havířov	65
Bernalík Radek DiS. Prostřední Bludovice 731, 739 37 Horní Bludovice	65
Bernalíková Michaela Ing. Prostřední Bludovice 731, 739 37 Horní Bludovice	



dením stavby na pozemku ve svém vlastnictví nebo spoluvlastnictví, dotčeném
k je zakreslena na tomto koordinacním výkresu.
kterou stavebník prokáže své oprávnění provést stavbu v souladu s §86 odst.2
6 Sb., o územním plánování a stavebním řádu (stavební zákon), ve znění

dotčených mků	Datum podpisu	Podpis
í Bludovice		
44	12.3.21	
39	20.2.21	3K
	20.2.21	

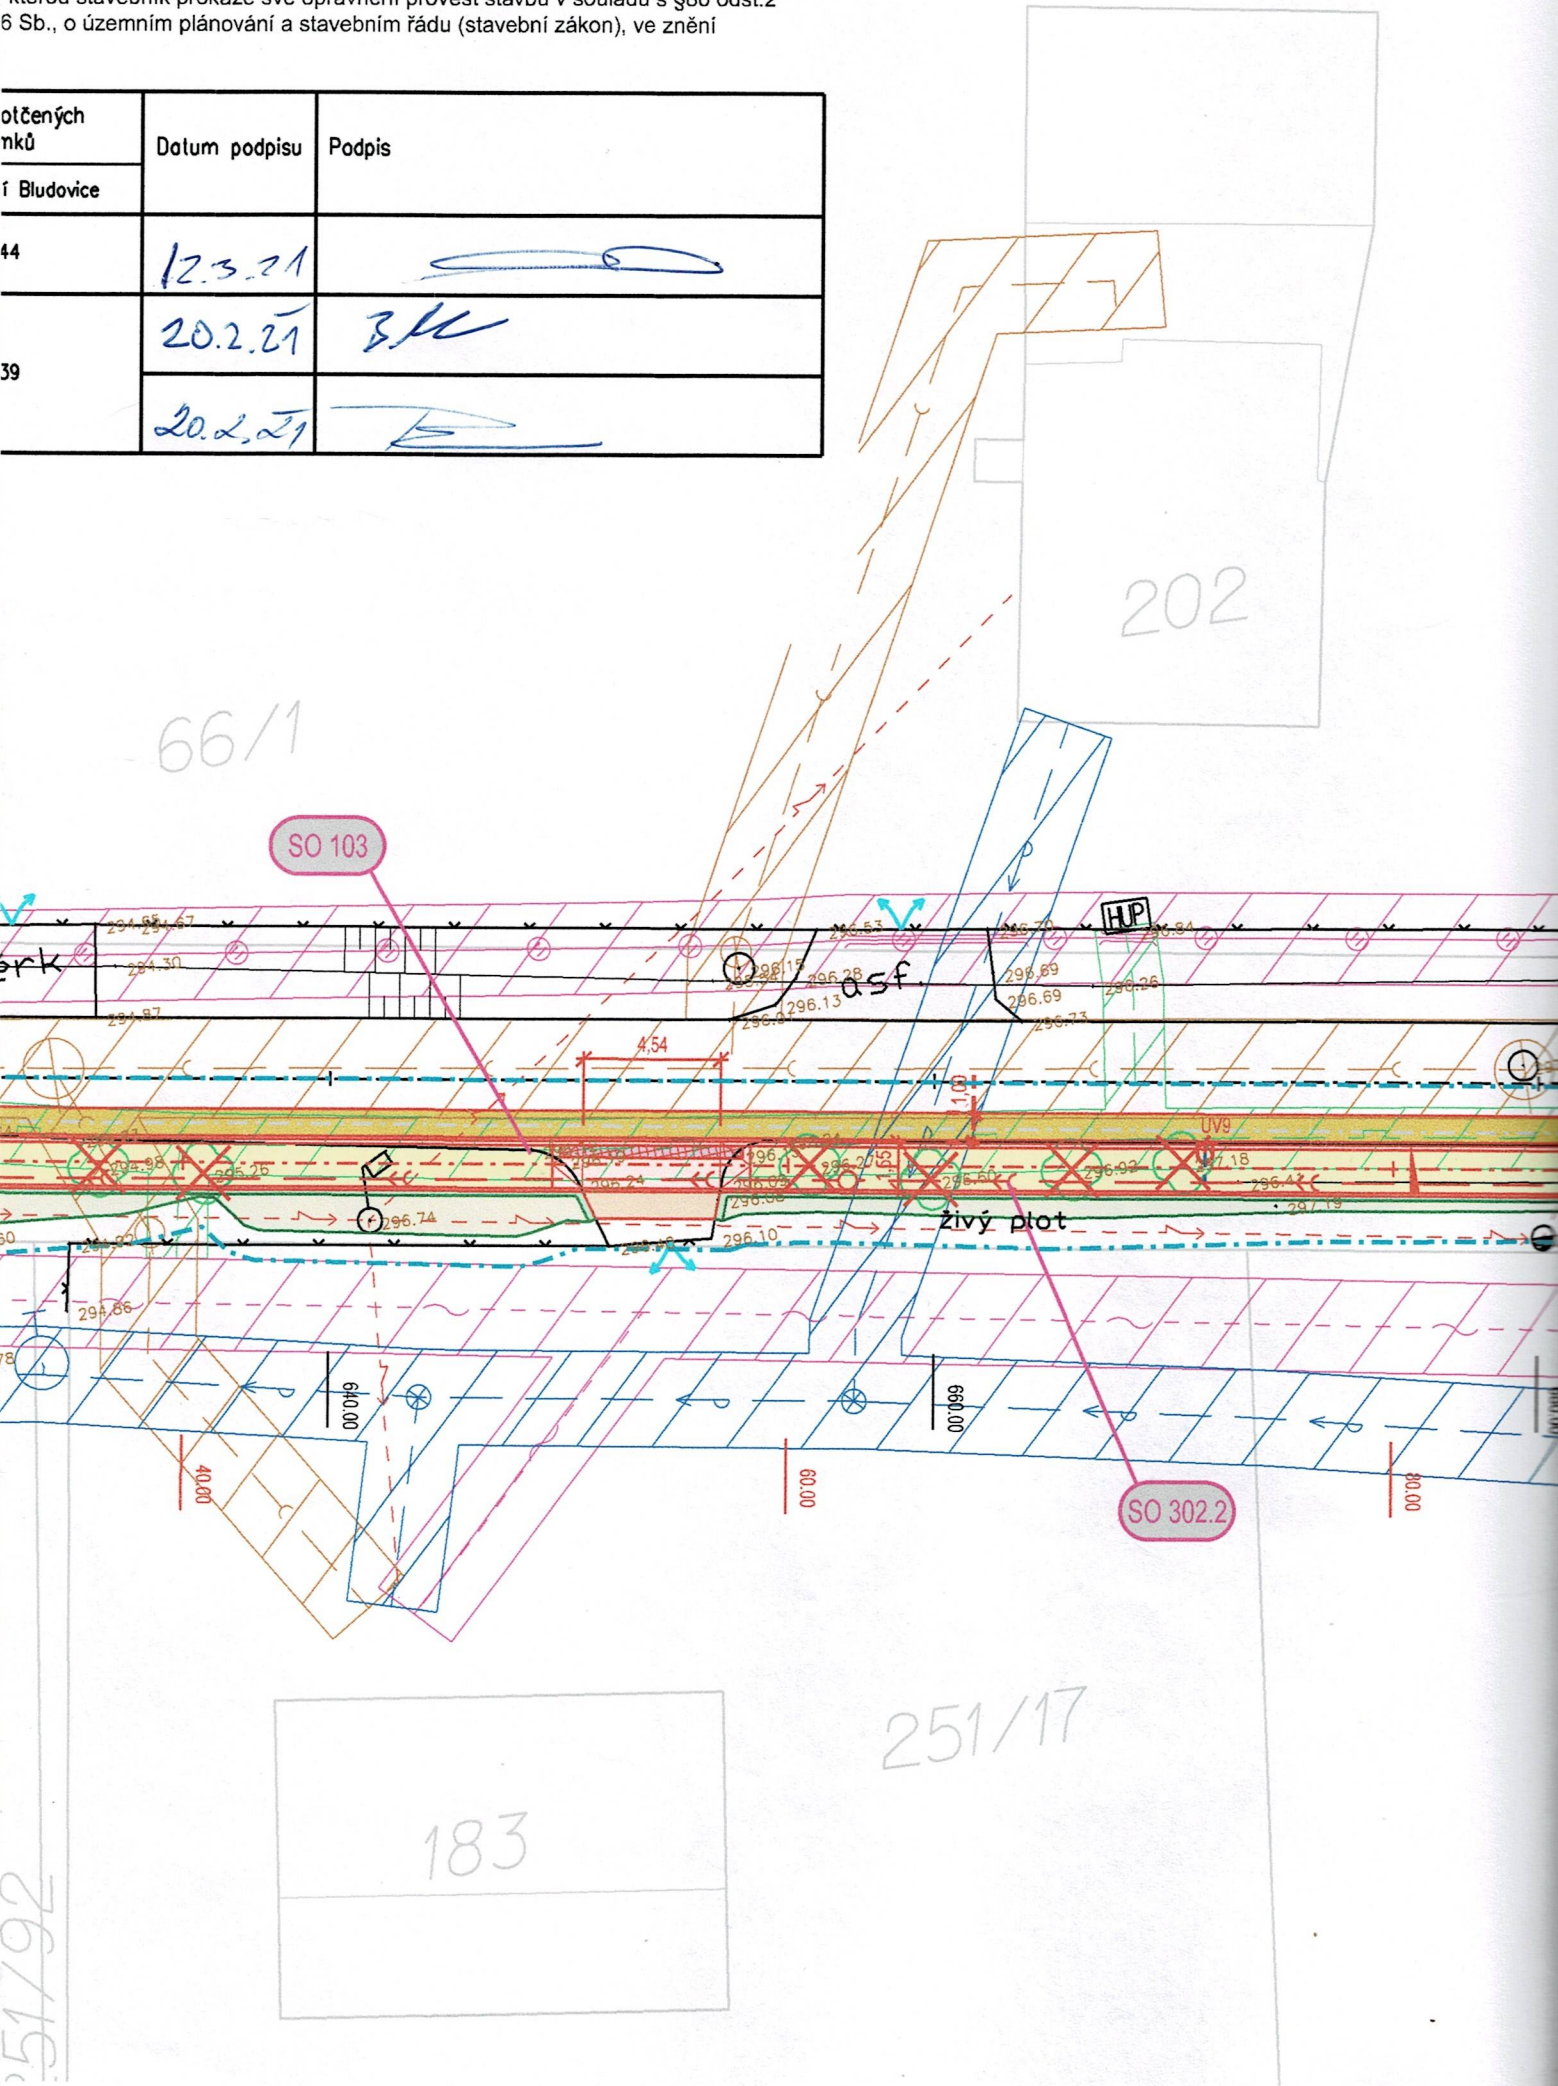

65/15

99/40

66/2

0.7

0.1

335

SO 103

SO 302.2


sterk

89/39

SO 302.2

251/16


251/31

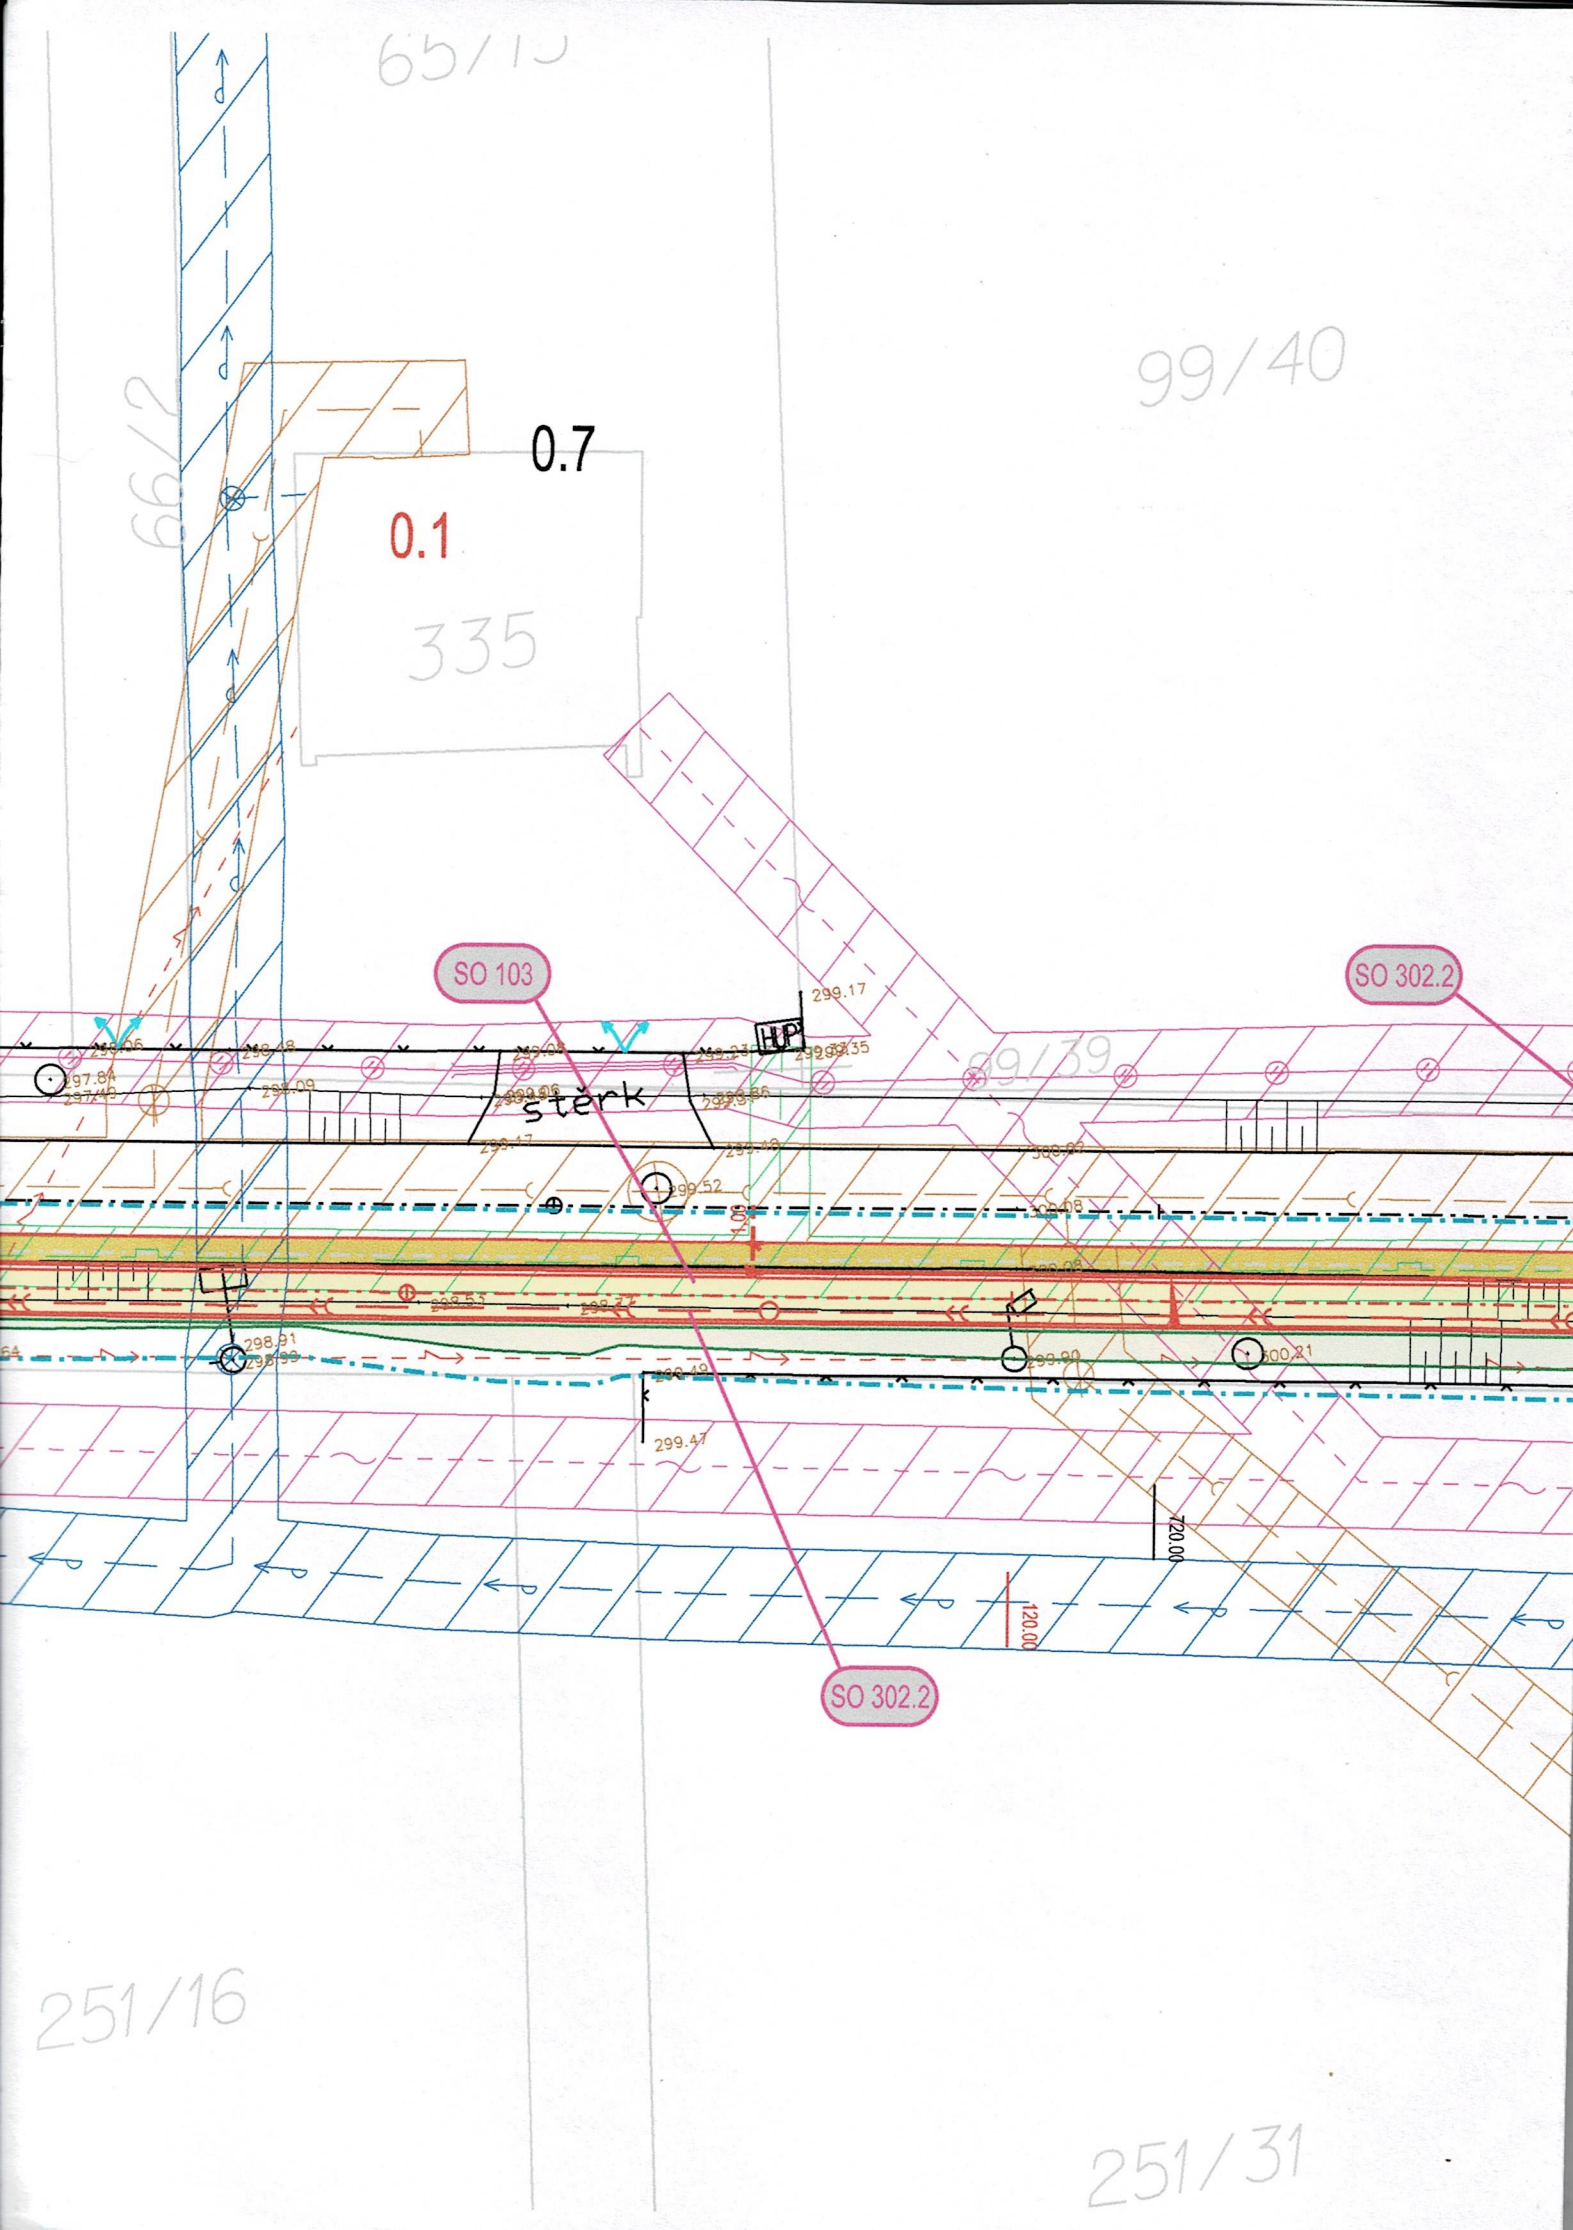







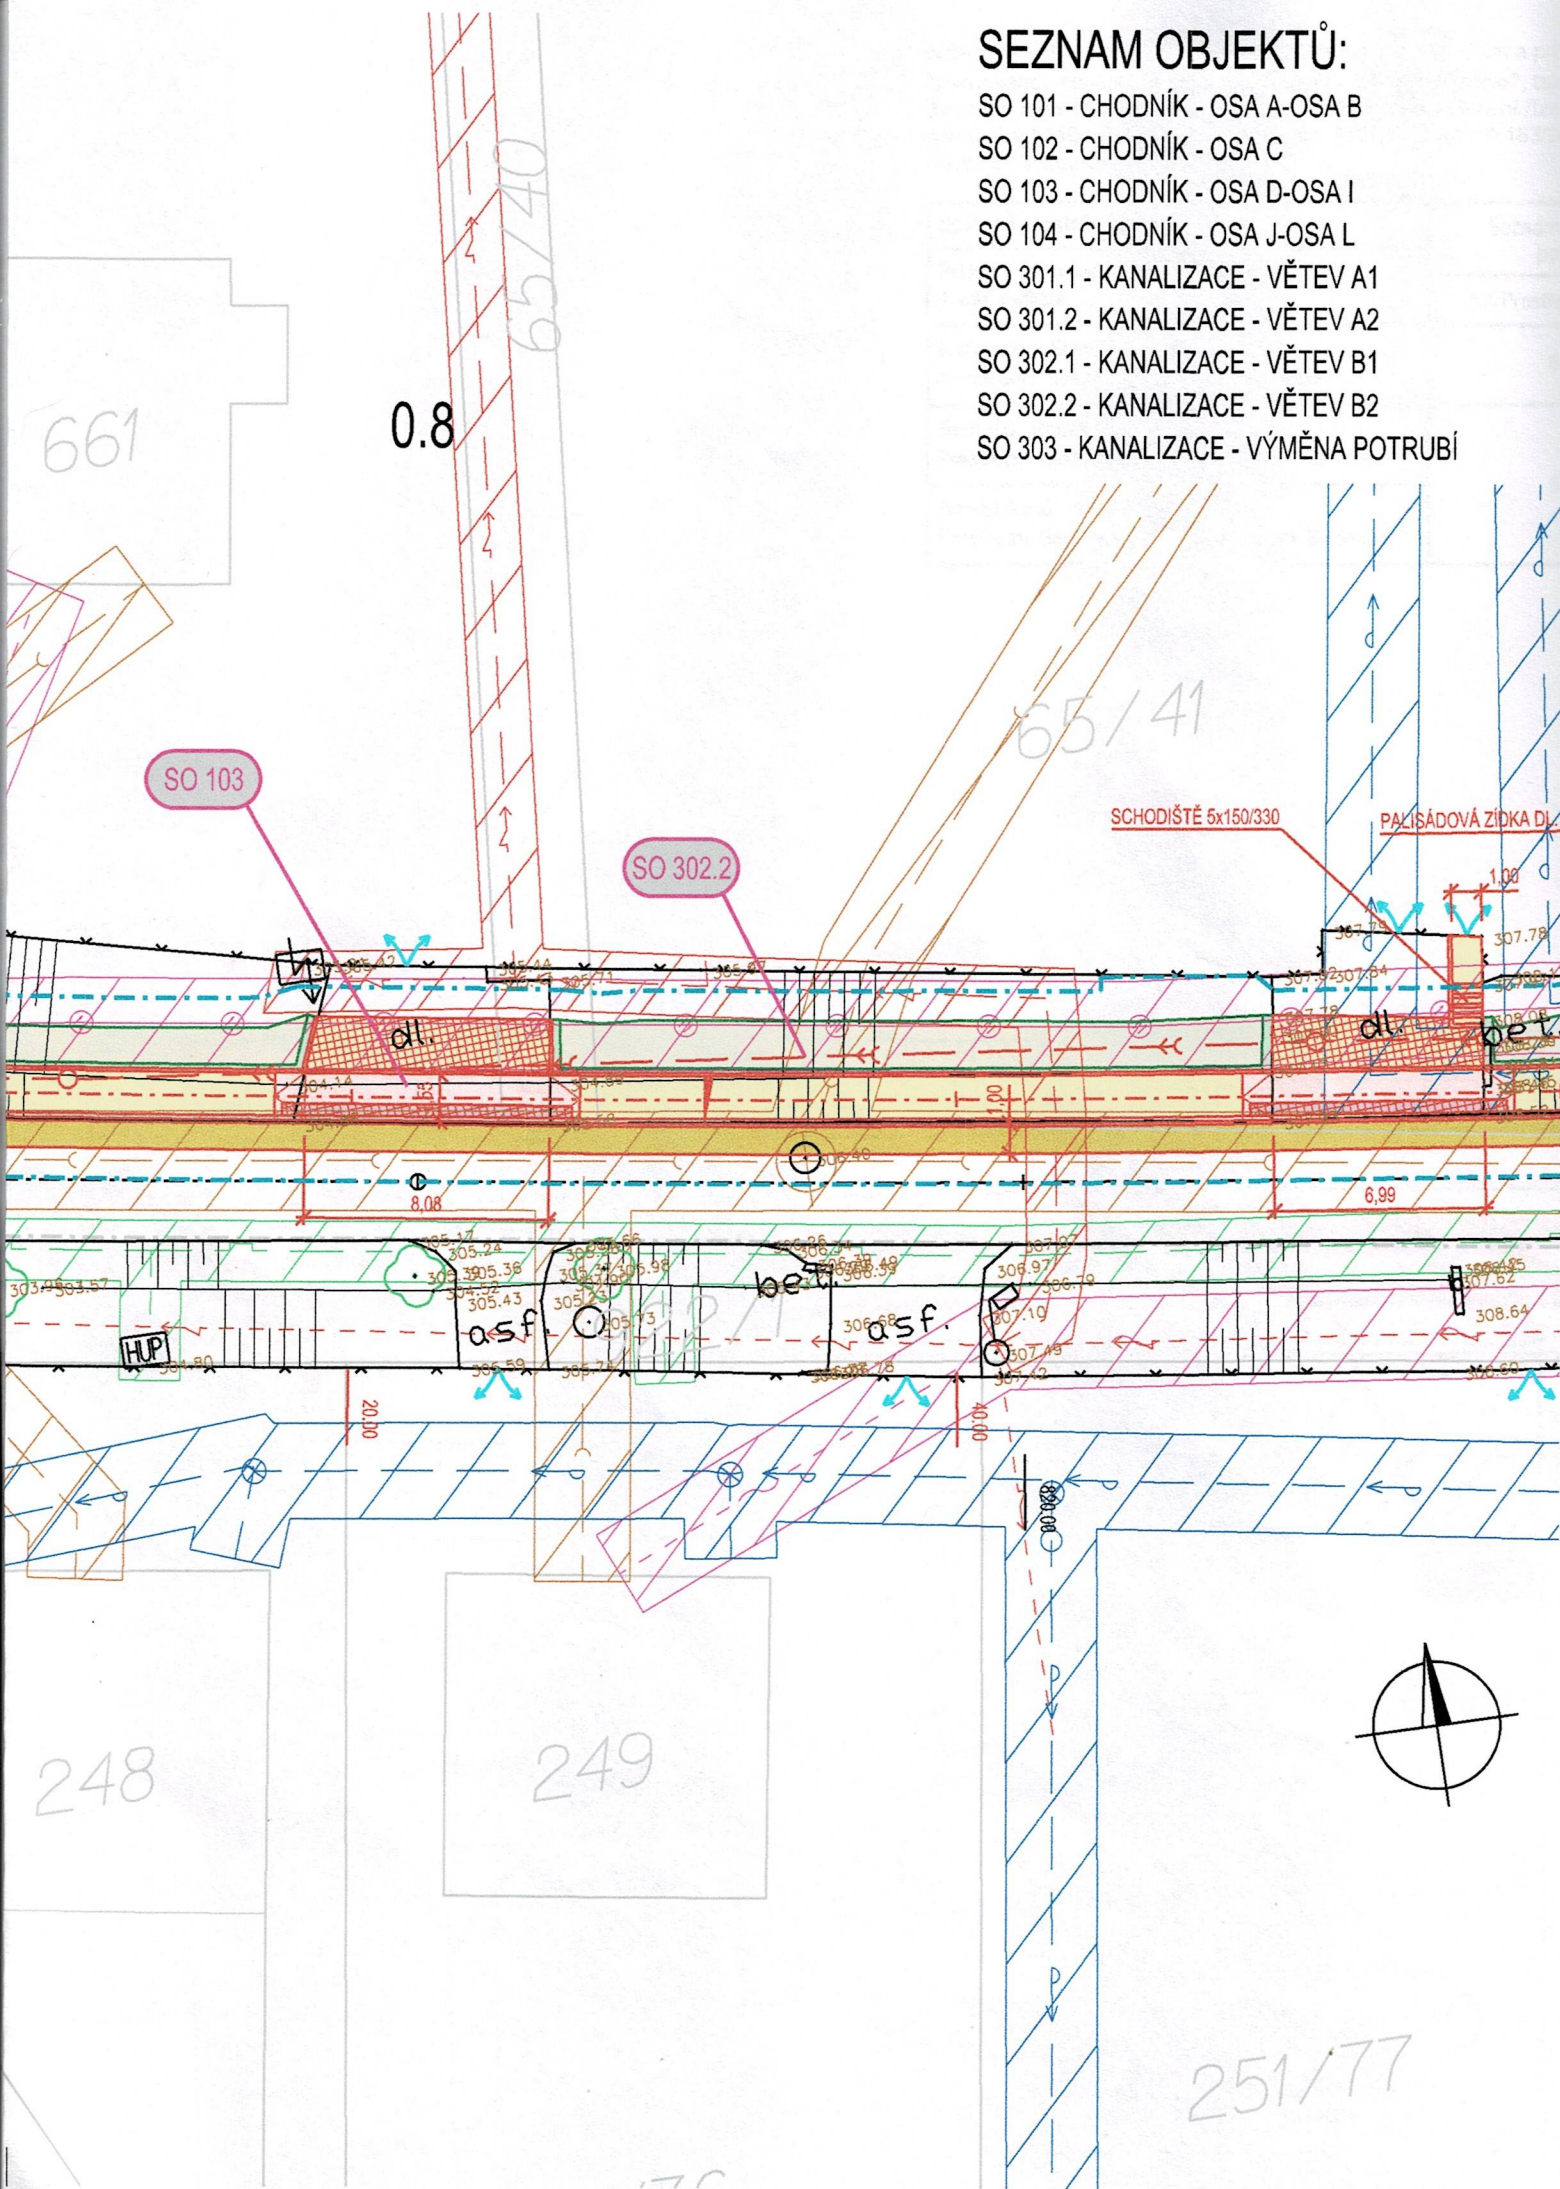






25/11/40

SO 101 - CHODNÍK - OSA A-OSA B
SO 102 - CHODNÍK - OSA C
SO 103 - CHODNÍK - OSA D-OSA I
SO 104 - CHODNÍK - OSA J-OSA L
SO 301.1 - KANALIZACE - VĚTEV A1
SO 301.2 - KANALIZACE - VĚTEV A2
SO 302.1 - KANALIZACE - VĚTEV B1
SO 302.2 - KANALIZACE - VĚTEV B2
SO 303 - KANALIZACE - VÝMĚNA POTRUBÍ
















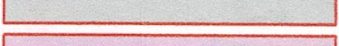

SO 303 - KANALIZACE - VÝMĚNA POTRUBÍ



LEGENDA STÁVAJÍCÍCH SÍTÍ

	VODOVOD - SMVAK OSTRAVA a.s.
	DEŠŤOVÁ KANALIZACE - OBEC HORNÍ BLUDOVICE
	SPLAŠKOVÁ KANALIZACE - SMVAK OSTRAVA a.s.
	SPLAŠKOVÁ KANALIZACE - VÝTLAK - SMVAK OSTRAVA a.s.
	ELKETRO KABEL - SMVAK OSTRAVA a.s.
	NADZEMNÍ VEDENÍ NN - ČEZ DISTRIBUCE a.s.
	PODZEMNÍ VEDENÍ NN - ČEZ DISTRIBUCE a.s.
	NADZEMNÍ VEDENÍ VN - ČEZ DISTRIBUCE a.s.
	PODZEMNÍ METALICKÉ SDĚLOVACÍ VEDENÍ - CETIN a.s.
	NADZEMNÍ SDĚLOVACÍ VEDENÍ - CETIN a.s.
	PODZEMNÍ OPTICKÉ SDĚLOVACÍ VEDENÍ - CETIN a.s.
	PLYNOVOD STL - GASNET s.r.o.
	OCHRANNÁ PÁSMA INŽENÝRSKÝCH SÍTÍ

LEGENDA

	SO 102, SO 103 - CHODNÍK - BETONOVÁ SKLADEBNÁ DLAŽBA TL. 60 mm
	SO 103 - SAMOSTATNÉ SJEZDY - BETONOVÁ SKLADEBNÁ DLAŽBA TL. 80 mm
	SO 103 - OPRAVA SJEZDŮ - BETONOVÁ SKLADEBNÁ DLAŽBA TL. 80 mm
	SO 103 - OPRAVA SJEZDŮ - ASFALT
	SO 103 - OPRAVA SJEZDŮ - ŠŤĚRK
	SO 102, SO 103 - VAROVNÉ / SIGNÁLNÍ PÁSY - RELIÉFNÍ DLAŽBA ČERVENÁ TL. 60 mm
	SO 103 - VAROVNÉ PÁSY - RELIÉFNÍ DLAŽBA ČERVENÁ TL. 80 mm
	SO 102, SO 103 - OPRAVNÝ PRUH STÁVAJÍCÍ ASFALTOVÉ KOMUNIKACE
	SO 102, SO 103 - OPRAVNÝ PRUH STÁVAJÍCÍ ASFALTOVÉ KOMUNIKACE
	SO 102, SO 103 - BEZPEČNOSTNÍ ODSUP - ZELENĚ
	SO 102, SO 103 - NÁSPY / ZÁŘEZY - ZELENĚ
	SO 103 - OBRUBNÍKOVÉ ULIČNÍ VPUSTI
	SO 103 - PŘÍPOJKY OBRUBNÍKOVÝCH VPUSTÍ PVC DN 150
	SO 103 - DOPOJENÍ POTRUBÍ PROPUSTKU DN 250
	SO 302.1, SO 302.2 - DEŠŤOVÁ KANALIZACE
	SO 302.1, SO 302.2 - OPRAVA STÁVAJÍCÍ ASFALTOVÉ KOMUNIKACE
	SO 302.2 - KÁCENÍ STROMU - 7 ks
	HRANICE STAVENIŠTĚ PŘÍJEZD NA STAVENIŠTĚ

VYPRACOVAL:	ING. JAN PROVAZNÍK
KONTOLOVAL:	ING. PATRIK DOBRANSKÝ
VEDOUČÍ PROJEKTU:	ING. JAN PROVAZNÍK
INVESTOR:	OBEC HORNÍ BLUDOVICE
AKCE:	CHODNÍK ZÁGUŘÍ - ZŠ BLUDOVICE
VÝKRES:	KOORDINAČNÍ SITUAČNÍ VÝKRES - ČÁST 6

CORONET <small>KOMPLEXNÍ PROJEKTOVÁ A INŽENÝRSKÁ ČINNOST VE STAVEBNICTVÍ</small> 	
<small>SÍDLO: ALEJE 491/74b, 725 28 OSTRAVA E-MAIL: jan.provaznik@centrum.cz TELEFON: (+420) 774 981 987</small>	
DATUM:	02-2021
STUPEŇ P.D.:	DÚR+DSP
FORMÁT:	6xA4
MĚŘITKO:	Č. VÝKRESU:
1:250	C.3.6