


1.1

SO 103


SO 302.2

SO 103

$$25/28$$

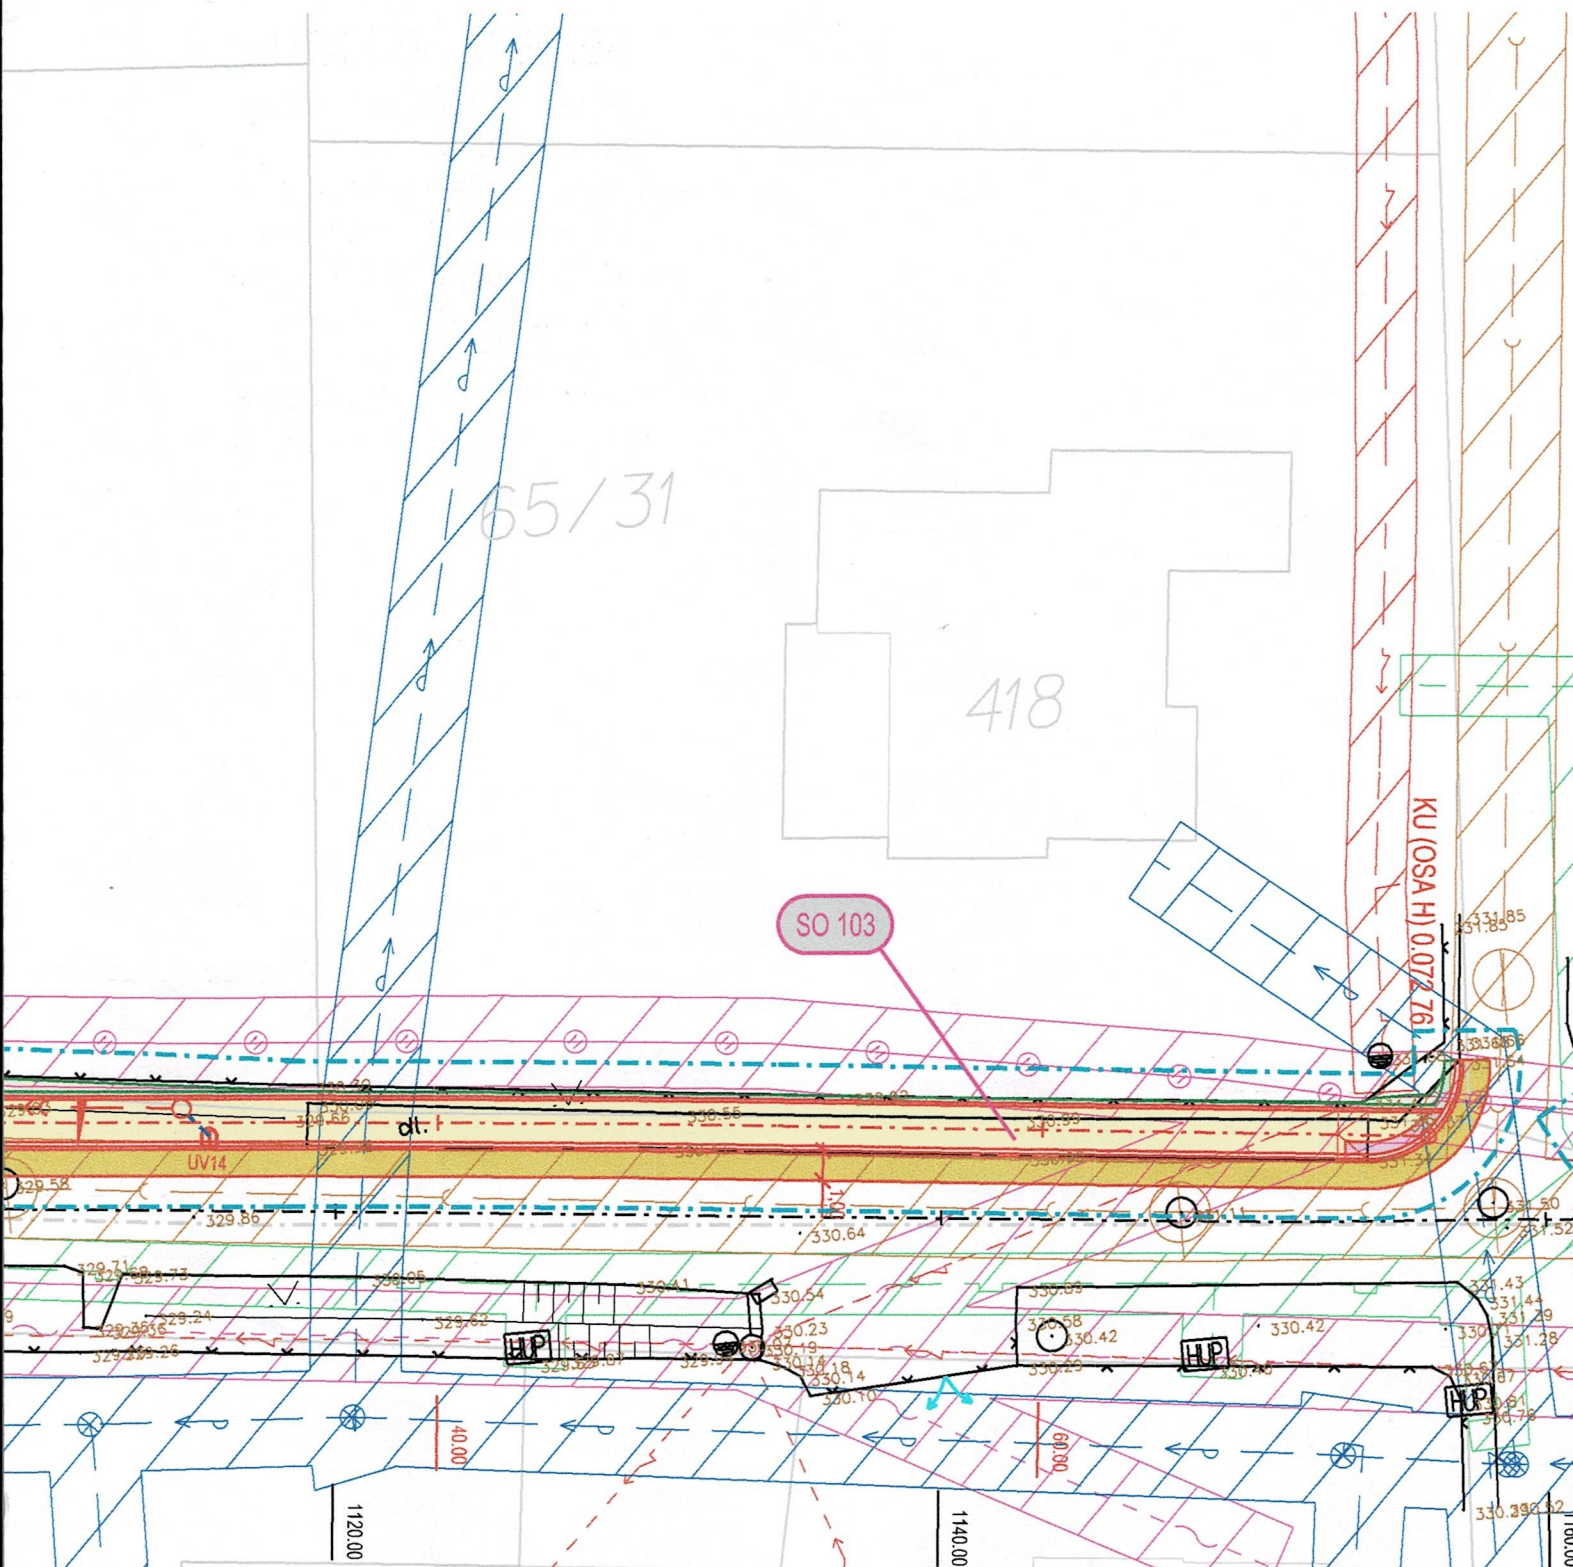

Níže uvedení svým podpisem potvrzují souhlas s umístěním a provedením stavby na pozemku ve svém vlastnictví nebo spoluvlastnictví, dotčeném navrhovanou stavbou "**Chodník Záguří - ZŠ Bludovice**", tak jak je zakreslena na tomto koordinačním výkresu. Tento souhlas bude přílohou žádosti stavebníka pro stavební řízení, kterou stavebník prokáže své oprávnění provést stavbu v souladu s §86 odst.2 písm. a) a §110 odst.2 písm. a), resp. dle §184a, zákona č.183/2006 Sb., o územním plánování a stavebním řádu (stavební zákon), ve znění pozdějších platných předpisů

Dotčený vlastník pozemku	Seznam dotčených pozemků	Datum podpisu	Podpis
Příjmení a jméno Trvalé bydliště	k.ú.Prostřední Bludovice		
RANDORI s.r.o. Těšínská 288, 739 34 Šenov	65/31		
Hulenko Petr Prostřední Bludovice 164, 739 37 Horní Bludovice	63/8 sl. 227/1		
Moškoř Josef Prostřední Bludovice 385, 739 37 Horní Bludovice	63/22		
Malach Ondřej Ing. č.p. 35, 671 54 Jirice u Moravských Budějovic	65/34	2.3.2021	

SEZNAM OBJEKTŮ:

SO 101 - CHODNÍK - OSA A-OSA B

SO 102 - CHODNÍK - OSA C

SO 103 - CHODNÍK - OSA D-OSA I

SO 104 - CHODNÍK - OSA J-OSA L

SO 301.1 - KANALIZACE - VĚTEV A1

SO 301.2 - KANALIZACE - VĚTEV A2

SO 302.1 - KANALIZACE - VĚTEV B1

SO 302.2 - KANALIZACE - VĚTEV B2

SO 303 - KANALIZACE - VÝMĚNA POTRUBÍ

0.0

63/11

435

227/1

308

227/2

ZU (OSA I) 0.000-0.000

KU (OSA I) 0.000-0.000

SO 103

šterk

bet.

šterk

331.66

331.53

331.51

331.60

331.06

330.76

331.61

331.73

331.67

331.51

331.51

331.32

330.60

330.60

louka

251/172


SO 103

LEGENDA STÁVAJÍCÍCH SÍTÍ


	VODOVOD - SMVAK OSTRAVA a.s.
	DEŠŤOVÁ KANALIZACE - OBEC HORNÍ BLUDOVICE
	SPLAŠKOVÁ KANALIZACE - SMVAK OSTRAVA a.s.
	SPLAŠKOVÁ KANALIZACE - VÝTLAK - SMVAK OSTRAVA a.s.
	ELKETRO KABEL - SMVAK OSTRAVA a.s.
	NADZEMNÍ VEDENÍ NN - ČEZ DISTRIBUCE a.s.
	PODZEMNÍ VEDENÍ NN - ČEZ DISTRIBUCE a.s.
	NADZEMNÍ VEDENÍ VN - ČEZ DISTRIBUCE a.s.
	PODZEMNÍ METALICKÉ SDĚLOVACÍ VEDENÍ - CETIN a.s.
	NADZEMNÍ SDĚLOVACÍ VEDENÍ - CETIN a.s.
	PODZEMNÍ OPTICKÉ SDĚLOVACÍ VEDENÍ - CETIN a.s.
	PLYNOVOD STL - GASNET s.r.o.
	OCHRANNÁ PÁSMA INŽENÝRSKÝCH SÍTÍ

LEGENDA

	SO 103 - CHODNÍK - BETONOVÁ SKLADEBNÁ DLAŽBA TL. 60 mm
	SO 103 - SAMOSTATNÉ SJEZDY - BETONOVÁ SKLADEBNÁ DLAŽBA TL. 80 mm
	SO 103 - OPRAVA SJEZDŮ - BETONOVÁ SKLADEBNÁ DLAŽBA TL. 80 mm
	SO 103 - VAROVNÉ / SIGNÁLNÍ PÁSY - RELIÉFNÍ DLAŽBA ČERVENÁ TL. 60 mm
	SO 103 - VAROVNÉ PÁSY - RELIÉFNÍ DLAŽBA ČERVENÁ TL. 80 mm
	SO 103 - OPRAVNÝ PRUH STÁVAJÍCÍ ASFALTOVÉ KOMUNIKACE
	SO 103 - BEZPEČNOSTNÍ ODSUP - ZELEŇ
	SO 103 - NÁSYPY / ZÁŘEZY - ZELEŇ
	SO 103 - OBRUBNÍKOVÁ ULIČNÍ VPUST
	SO 103 - PŘÍPOJKY OBRUBNÍKOVÝCH VPUSTÍ PVC DN 150
	SO 302.2 - DEŠŤOVÁ KANALIZACE
	SO 302.2 - OPRAVA STÁVAJÍCÍ ASFALTOVÉ KOMUNIKACE
	HRANICE STAVENIŠTĚ
	PŘÍJEZD NA STAVENIŠTĚ

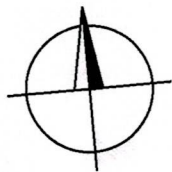

VYPRACOVAL:	ING. JAN PROVAZNÍK
KONTROLOVAL:	ING. PATRIK DOBRANSKÝ
VEDOUCÍ PROJEKTU:	ING. JAN PROVAZNÍK
INVESTOR:	OBEC HORNÍ BLUDOVICE
AKCE:	CHODNÍK ZÁGUŘÍ - ZŠ BLUDOVICE
VÝKRES:	KOORDINAČNÍ SITUAČNÍ VÝKRES - ČÁST 8

CORONET <small>KOMPLEXNÍ PROJEKTOVÁ A INŽENÝRSKÁ ČINNOST VE STAVEBNICTVÍ</small>  <small>www.coronet-stavby.cz</small>	
<small>SÍDLO: ALEJE 491/74b, 725 28 OSTRAVA E-MAIL: jan.provaznik@centrum.cz TELEFON: (+420) 774 981 987</small>	
DATUM:	2-2021
STUPEŇ P.D.:	DÚR+DSP
FORMÁT:	4xA4
MĚŘITKO:	Č. VÝKRESU:
1:250	C.3.8