


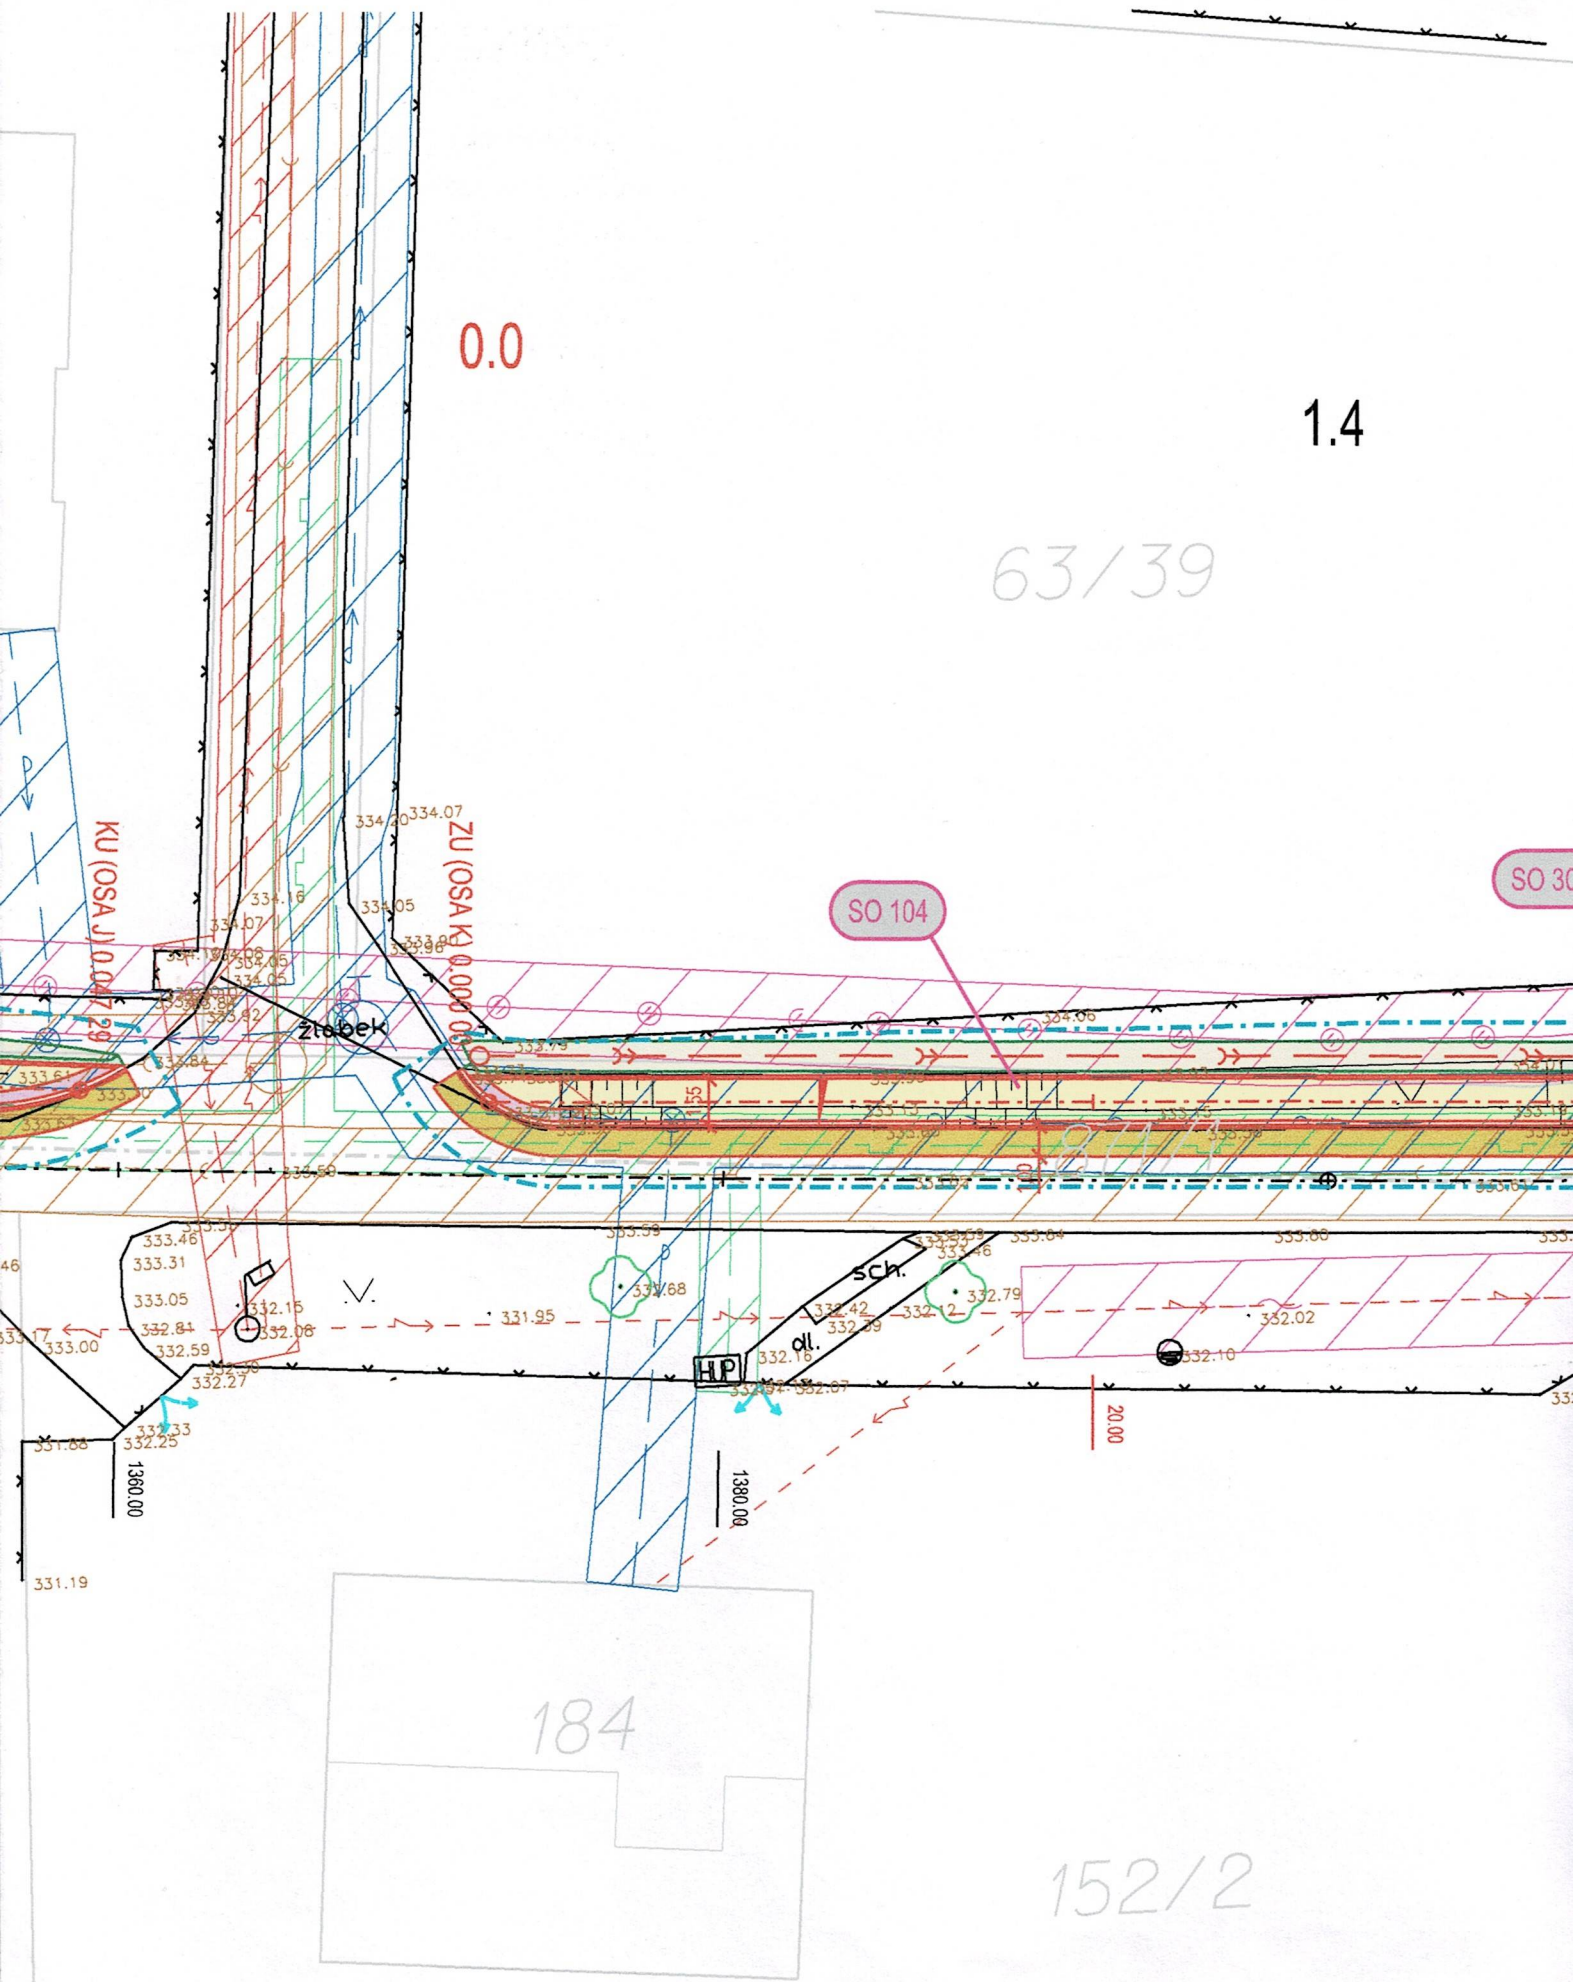


63/39



SO 101 - CHODNÍK - OSA A-OSA B  
SO 102 - CHODNÍK - OSA C  
SO 103 - CHODNÍK - OSA D-OSA I  
SO 104 - CHODNÍK - OSA J-OSA L  
SO 301.1 - KANALIZACE - VĚTEV A1  
SO 301.2 - KANALIZACE - VĚTEV A2  
SO 302.1 - KANALIZACE - VĚTEV B1  
SO 302.2 - KANALIZACE - VĚTEV B2  
SO 303 - KANALIZACE - VÝMĚNA POTRUBÍ

SO 303 - KANALIZACE - VÝMĚNA POTRUBÍ

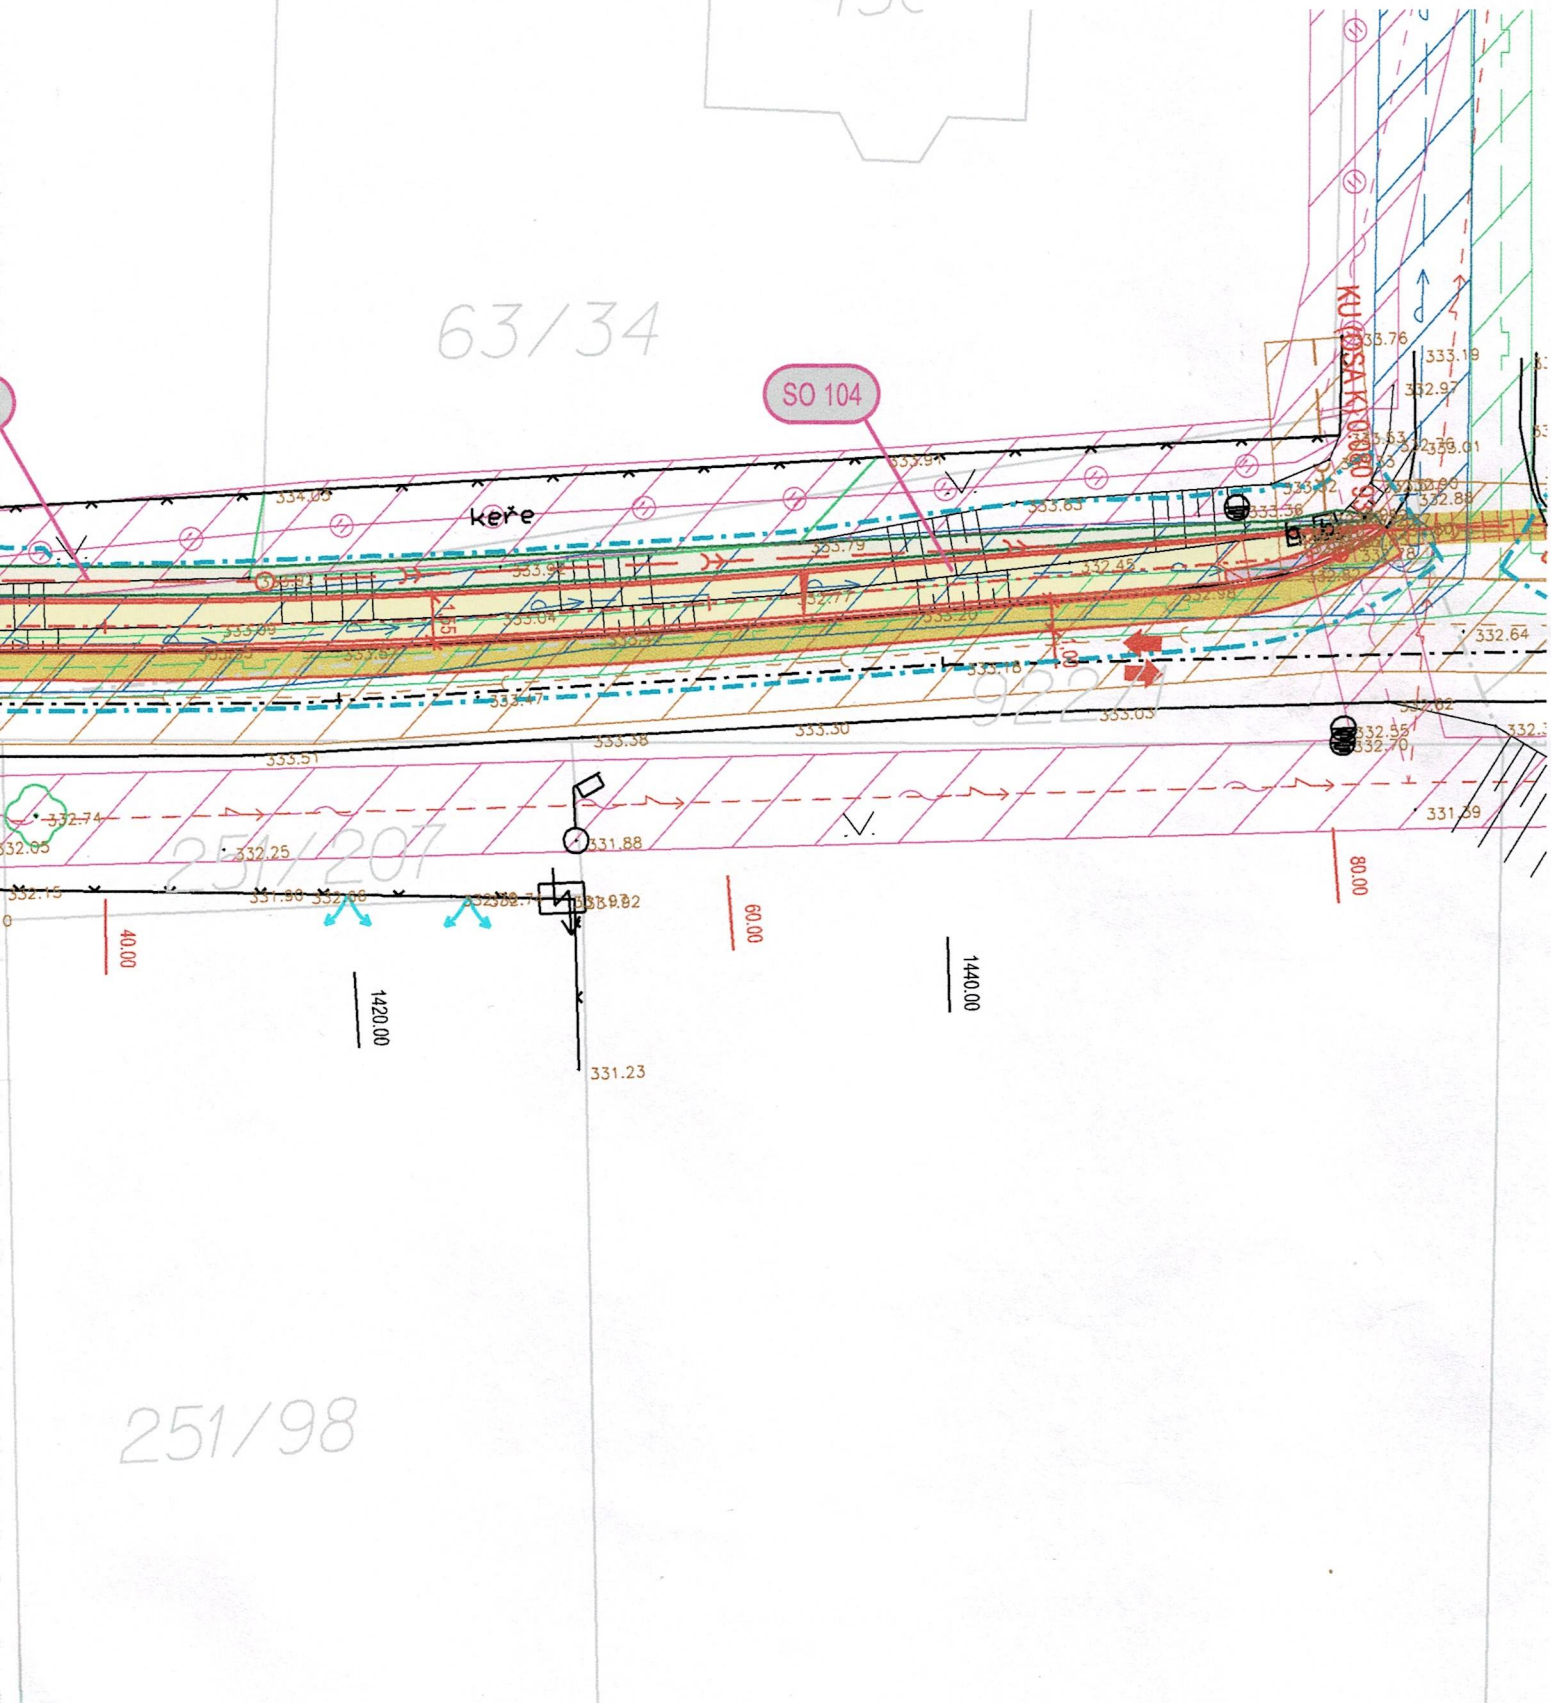


# LEGENDA STÁVAJÍCÍCH SÍTÍ

	VODOVOD - SMVAK OSTRAVA a.s.
	DEŠŤOVÁ KANALIZACE - OBEC HORNÍ BLUDOVICE
	SPLAŠKOVÁ KANALIZACE - SMVAK OSTRAVA a.s.
	SPLAŠKOVÁ KANALIZACE - VÝTLAK - SMVAK OSTRAVA a.s.
	ELKETRO KABEL - SMVAK OSTRAVA a.s.
	NADZEMNÍ VEDENÍ NN - ČEZ DISTRIBUCE a.s.
	PODZEMNÍ VEDENÍ NN - ČEZ DISTRIBUCE a.s.
	NADZEMNÍ VEDENÍ VN - ČEZ DISTRIBUCE a.s.
	PODZEMNÍ METALICKÉ SDĚLOVACÍ VEDENÍ - CETIN a.s.
	NADZEMNÍ SDĚLOVACÍ VEDENÍ - CETIN a.s.
	PODZEMNÍ OPTICKÉ SDĚLOVACÍ VEDENÍ - CETIN a.s.
	PLYNOVOD STL - GASNET s.r.o.
	OCHRANNÁ PÁSMA INŽENÝRSKÝCH SÍTÍ

## LEGENDA

	SO 104 - CHODNÍK - BETONOVÁ SKLADEBNÁ DLAŽBA TL. 60 mm
	SO 104 - VAROVNÉ / SIGNÁLNÍ PÁSY - RELIÉFNÍ DLAŽBA ČERVENÁ TL. 60 mm
	SO 104 - OPRAVNÝ PRUH STÁVAJÍCÍ ASFALTOVÉ KOMUNIKACE
	SO 104 - BEZPEČNOSTNÍ ODSTUP - ZELENĚ
	SO 104 - NÁSYPY / ZÁŘEZY - ZELENĚ
	SO 304 - DEŠŤOVÁ KANALIZACE
	SO 304 - OPRAVA STÁVAJÍCÍ ASFALTOVÉ KOMUNIKACE
	HRANICE STAVENIŠTĚ
	PŘÍJEZD NA STAVENIŠTĚ

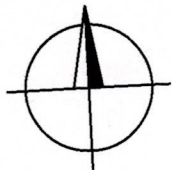

VYPRACOVAL:	ING. JAN PROVAZNÍK
KONTRLOVAL:	ING. PATRIK DOBRANSKÝ
VEDOUCÍ PROJEKTU:	ING. JAN PROVAZNÍK
INVESTOR:	OBEC HORNÍ BLUDOVICE
AKCE: <b>CHODNÍK ZÁGUŘÍ - ZŠ BLUDOVICE</b>	
VÝKRES: <b>KOORDINAČNÍ SITUAČNÍ VÝKRES - ČÁST 9</b>	

<b>CORONET</b> <small>KOMPLEXNÍ PROJEKTOVÁ A INŽENÝRSKÁ ČINNOST VE STAVEBNICTVÍ</small> <small>www.coronet-stavby.cz</small>	
<small>SÍDLO: ALEJE 491/74b, 725 28 OSTRAVA  E-MAIL: jan.provaznik@centrum.cz  TELEFON: (+420) 774 981 987</small>	
DATUM:	02-2021
STUPEŇ P.D.:	DÚR+DSP
FORMÁT:	4xA4
MĚŘÍTKO:	Č. VÝKRESU:
1:250	C.3.9