

LEMBAGA STAMBAKSIH SITI

8.0


LEGEND


113/46

358


359

113/45

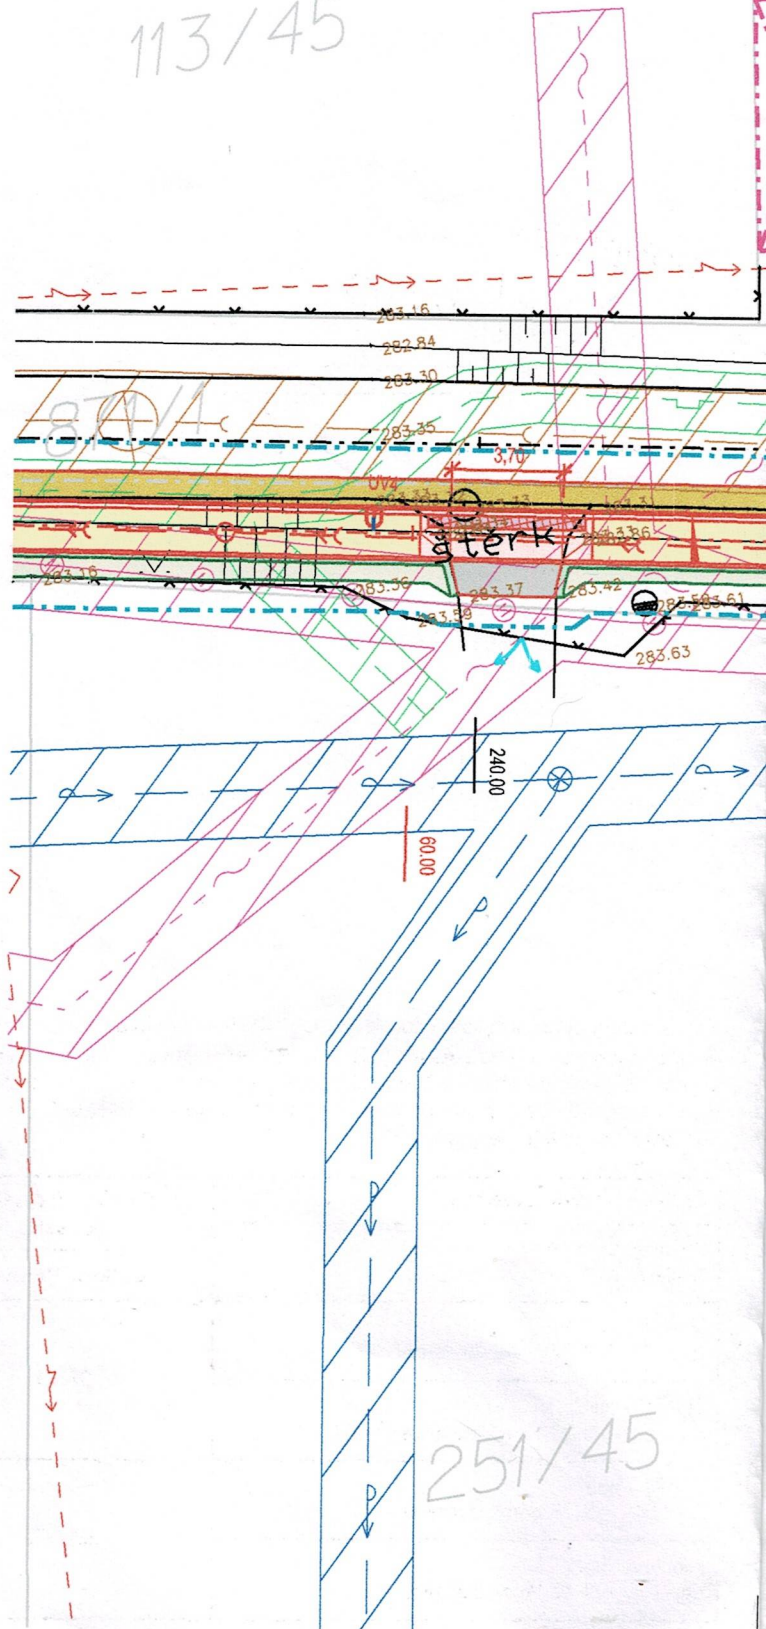

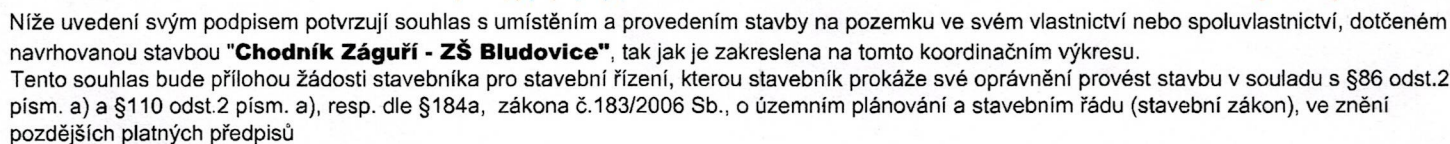

Dotčený vlastník pozemku	Seznam dotčených pozemků	Datum podpisu	Podpis
Příjmení a jméno Trvalé bydliště	k.ú.Horní Bludovice		
Gašpar Ladislav č.p. 600, 739 37 Horní Bludovice	922/4	20.02.2021	Gašpar Ladislav
Gašpar Iwona č.p. 600, 739 37 Horní Bludovice		20.02.2021	Gašpar Iwona
Klimša René č.p. 701, 739 37 Horní Bludovice	251/170	22.2.2021	Klimša René
Klimšová Ilona č.p. 701, 739 37 Horní Bludovice		22.2.2021	Klimšová Ilona

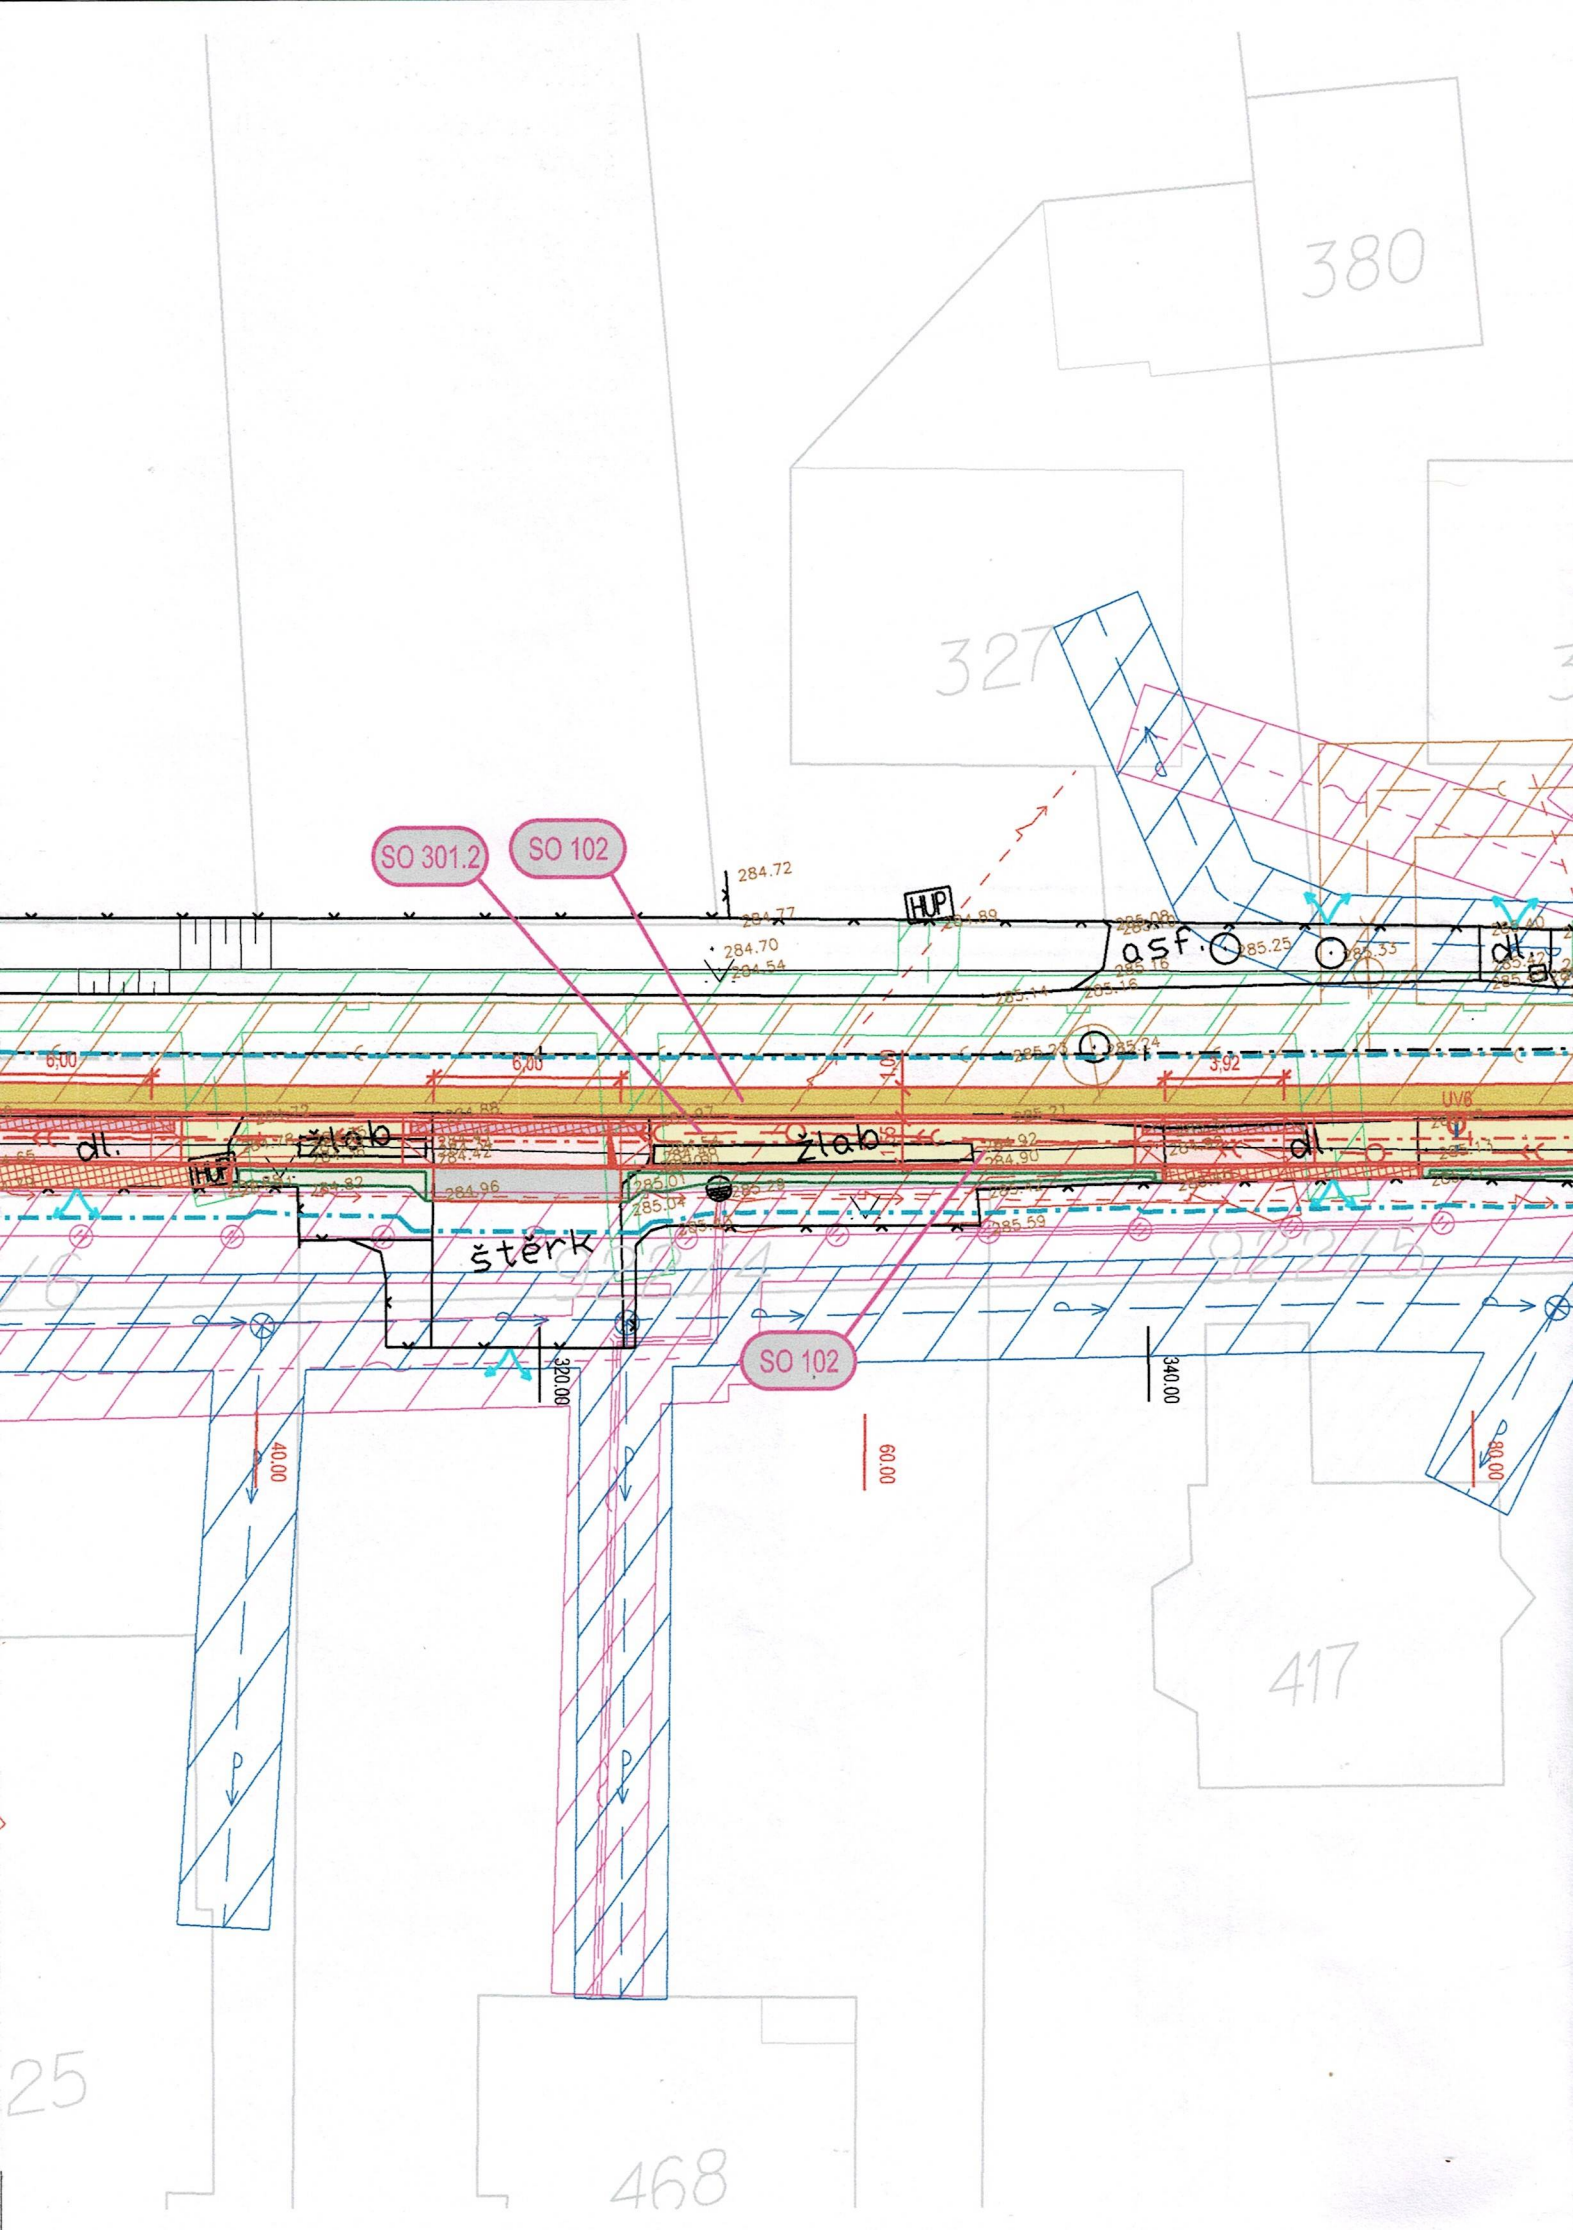

113/22

- 0.1



LEGENDA STÁVAJÍCÍCH SÍTÍ

	VODOVOD - SMVAK OSTRAVA a.s.
	DEŠŤOVÁ KANALIZACE - OBEC HORNÍ BLUDOVICE
	SPLAŠKOVÁ KANALIZACE - SMVAK OSTRAVA a.s.
	SPLAŠKOVÁ KANALIZACE - VÝTLAK - SMVAK OSTRAVA a.s.
	ELKETRO KABEL - SMVAK OSTRAVA a.s.
	NADZEMNÍ VEDENÍ NN - ČEZ DISTRIBUCE a.s.
	PODZEMNÍ VEDENÍ NN - ČEZ DISTRIBUCE a.s.
	NADZEMNÍ VEDENÍ VN - ČEZ DISTRIBUCE a.s.
	PODZEMNÍ METALICKÉ SDĚLOVACÍ VEDENÍ - CETIN a.s.
	NADZEMNÍ SDĚLOVACÍ VEDENÍ - CETIN a.s.
	PODZEMNÍ OPTICKÉ SDĚLOVACÍ VEDENÍ - CETIN a.s.
	PLYNOVOD STL - GASNET s.r.o.
	OCHRANNÁ PÁSMA INŽENÝRSKÝCH SÍTÍ

LEGENDA

	SO 101, SO 102 - CHODNÍK - BETONOVÁ SKLADEBNÁ DLAŽBA TL. 60 mm
	SO 102 - SAMOSTATNÉ SJEZDY - BETONOVÁ SKLADEBNÁ DLAŽBA TL. 80 mm
	SO 102 - OPRAVA SJEZDŮ - BETONOVÁ SKLADEBNÁ DLAŽBA TL. 80 mm
	SO 102 - OPRAVA SJEZDŮ - ŠTĚRK
	SO 101, SO 102 - VAROVNÉ / SIGNÁLNÍ PÁSY - RELIÉFNÍ DLAŽBA ČERVENÁ TL. 60 mm
	SO 102 - VAROVNÉ PÁSY - RELIÉFNÍ DLAŽBA ČERVENÁ TL. 80 mm
	SO 101, SO 102 - OPRAVNÝ PRUH STÁVAJÍCÍ ASFALTOVÉ KOMUNIKACE
	SO 102 - KAČÍREK
	SO 101, SO 102 - BEZPEČNOSTNÍ ODSŤUP - ZELEN
	SO 101, SO 102 - NÁSYPY / ZÁŘEZY - ZELEN
	SO 102 - OBRUBNÍKOVÉ ULIČNÍ VPUSTI
	SO 102 - PŘÍPOJKY OBRUBNÍKOVÝCH VPUSTÍ PVC DN 150
	SO 301.1, SO 301.2 - DEŠŤOVÁ KANALIZACE
	SO 301.1 - OPRAVA SJEZDŮ - ŠTĚRK
	HRANICE STAVENIŠTĚ
	ZAŘÍZENÍ STAVENIŠTĚ
	PŘÍJEZD NA STAVENIŠTĚ



VYPRACOVAL:	ING. JAN PROVAZNÍK
KONTRLOVAL:	ING. PATRIK DOBRANSKÝ
VEDOUCÍ PROJEKTU:	ING. JAN PROVAZNÍK
INVESTOR:	OBEC HORNÍ BLUDOVICE
AKCE:	
CHODNÍK ZÁGUŘÍ - ZŠ BLUDOVICE	
VÝKRES:	
KOORDINAČNÍ SITUAČNÍ VÝKRES - ČÁST 4	

CORONET <small>KOMPLEXNÍ PROJEKTOVÁ A INŽENÝRSKÁ ČINNOST VE STAVEBNICTVÍ</small> <small>www.coronet-stavby.cz</small>	
<small>SÍDLO: ALEJE 491/74b, 725 28 OSTRAVA E-MAIL: jan.provaznik@centrum.cz TELEFON: (+420) 774 981 987</small>	
DATUM:	12-2020
STUPEŇ P.D.:	DÚR+DSP
FORMÁT:	5x4
MĚŘITKO:	Č. VÝKRESU:
1:250	C.3.4