



VZOROVÝ PŘÍČNÝ ŘEZ
1-1'

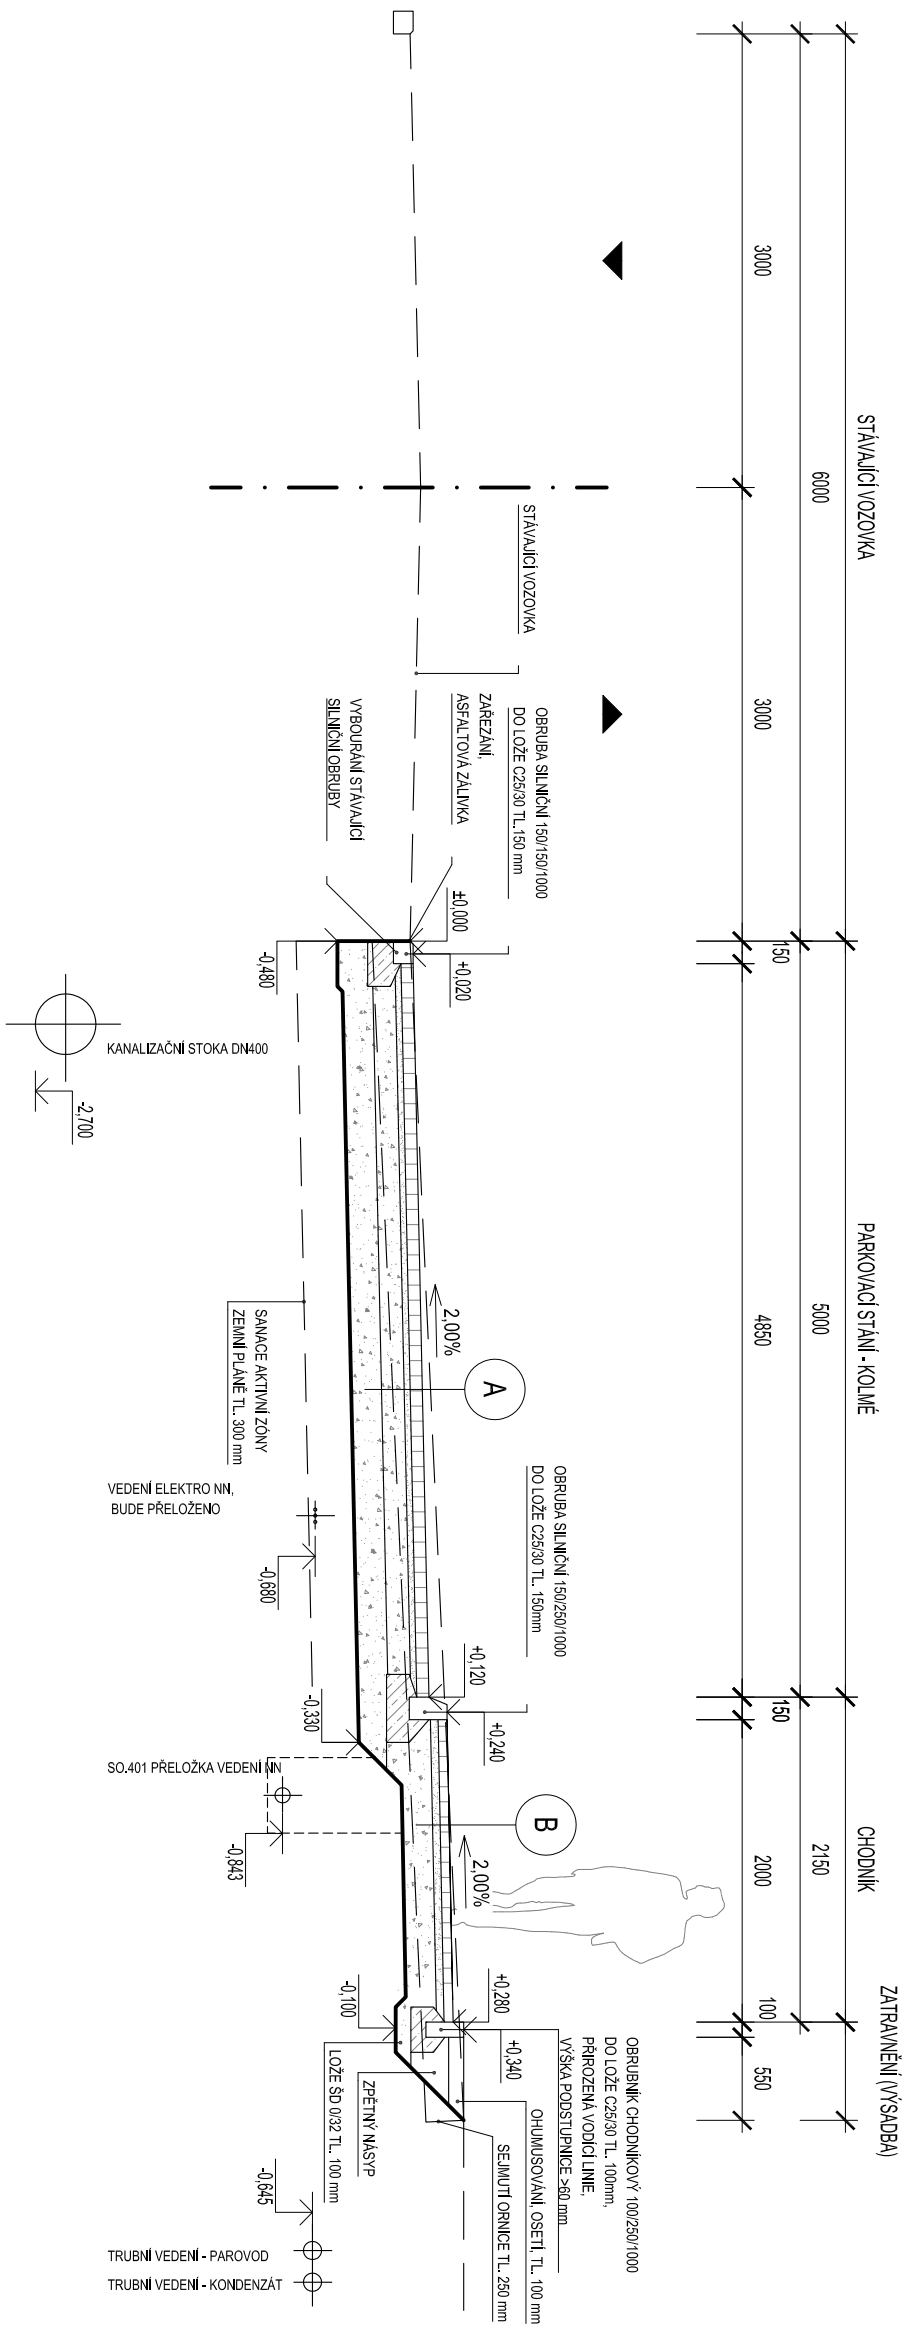

POZNÁMKA:

- V PŘÍPADĚ NEJUDNOSNOSTI ZEEMNÍ PLÁNĚ SE PROVEDE SANACE ZEEMNÍ PLÁNĚ VÝMĚNOU ZEEMNÝ ZA ŠTĚRKODRŤ FRAKCE 0/63 V TLOUŠŤCE 300MM. PŘESNÁ TLOUŠŤKA BUDE URČENA PODLE VÝSLEDKU MĚŘENÍ STATICKOU ZATĚŽOVACÍ ZKOUŠKOU.
- POLOHA A HLoubKA ULOŽENÍ INŽENÝRSKÝCH SÍTÍ JE ORIENTAČNÍ, MUSÍ BÝT PROVEDENO JEJICH VYTÝČENÍ NEBO URČENÍ POLOHY RUČNĚ KOPANOU SONDOU

A	PARKOVACÍ STÁNÍ	
—	BETONOVÁ DLAŽBA, VEGETAČNÍ, PŘÍRODNÍ ŠEDÁ, 200/200mm (ČSN 73 6131 - 1)	80 MM
—	DRČENÉ KAMENIVO FRAKCE 4/8mm (ČSN 73 6126)	50 MM
—	ŠTĚRKODŘĚ FRAKCE 0/32 (ČSN 736126)	150 MM
—	HRUBÉ DRČENÉ KAMENIVO 32/63 (ČSN 736126)	200 MM
—	UROVNANÁ A ZHUTNĚNÁ ZEMNÍ PLÁŇ (Edef,2=45MPa)	- MM
CELKEM		480 MM
B	CHODNÍK	
—	BETONOVÁ DLAŽBA, BARVA PŘÍRODNÍ ŠEDÁ, 100/200mm (ČSN 73 6131 - 1)	60 MM
—	DRČENÉ KAMENIVO FRAKCE 4/8mm (ČSN 73 6126)	50 MM
—	ŠTĚRKODŘĚ FRAKCE 0/32 (ČSN 736126)	250 MM
—	UROVNANÁ A ZHUTNĚNÁ ZEMNÍ PLÁŇ (Edef,2=30MPa)	- MM
CELKEM		360 MM

HLAVNÍ PROJEKTANT:		ING. RADOMÍR PROKEŠ	
ZODPOVĚDNÝ PROJEKTANT:		ING. RADOMÍR PROKEŠ	
PROJEKTANT:		ING. ZDENĚK TOŠOVSKÝ	
MÍSTO STAVBY / KATASTRÁLNÍ ÚZEMÍ:	HODONÍN / HODONÍN; 640417		
STAVEBNÍK:	MĚSTO HODONÍN, MASARYKOVO NÁM. 53/1, 695 35 HODONÍN		
AKCE:		HODONÍN, SÍDLIŠTĚ VĚTRNÁ HÚRKA - PARKOVIŠTĚ U KOTELNY	
ČÁST STAVBY:	D) DOKUMENTACE OBJEKTŮ A TECHNICKÝCH A TECHNOLOGICKÝCH ZAŘÍZENÍ		
STAVEBNÍ OBJEKT:	SO.101 KOMUNIKACE		
OBSAH VÝKRESU:	VZOROVÝ ŘEZ 1-1'		
			
		PP projekt Hodonín s.r.o. Dobrovolského 397/5-A, 695 01 Hodonín IČ: 077573207, DIČ: CZ077573207 tel./fax: 518391802, mobil: 777591184 e-mail: ppprojekt @ ppprojekt.com	
FORMÁT:	2 A4		
DATUM:	02/2021		
STUPENĚ PD:	PDSP		
ČÍS. ZAKÁZKY:	1110/2020		
ARCHIVNÍ Č.:	1110/2020		
ČÍSLO KOPIE:			
MĚŘITKO:	ČÍSLO VÝKRESU:		
M 1:50	D.101.3		