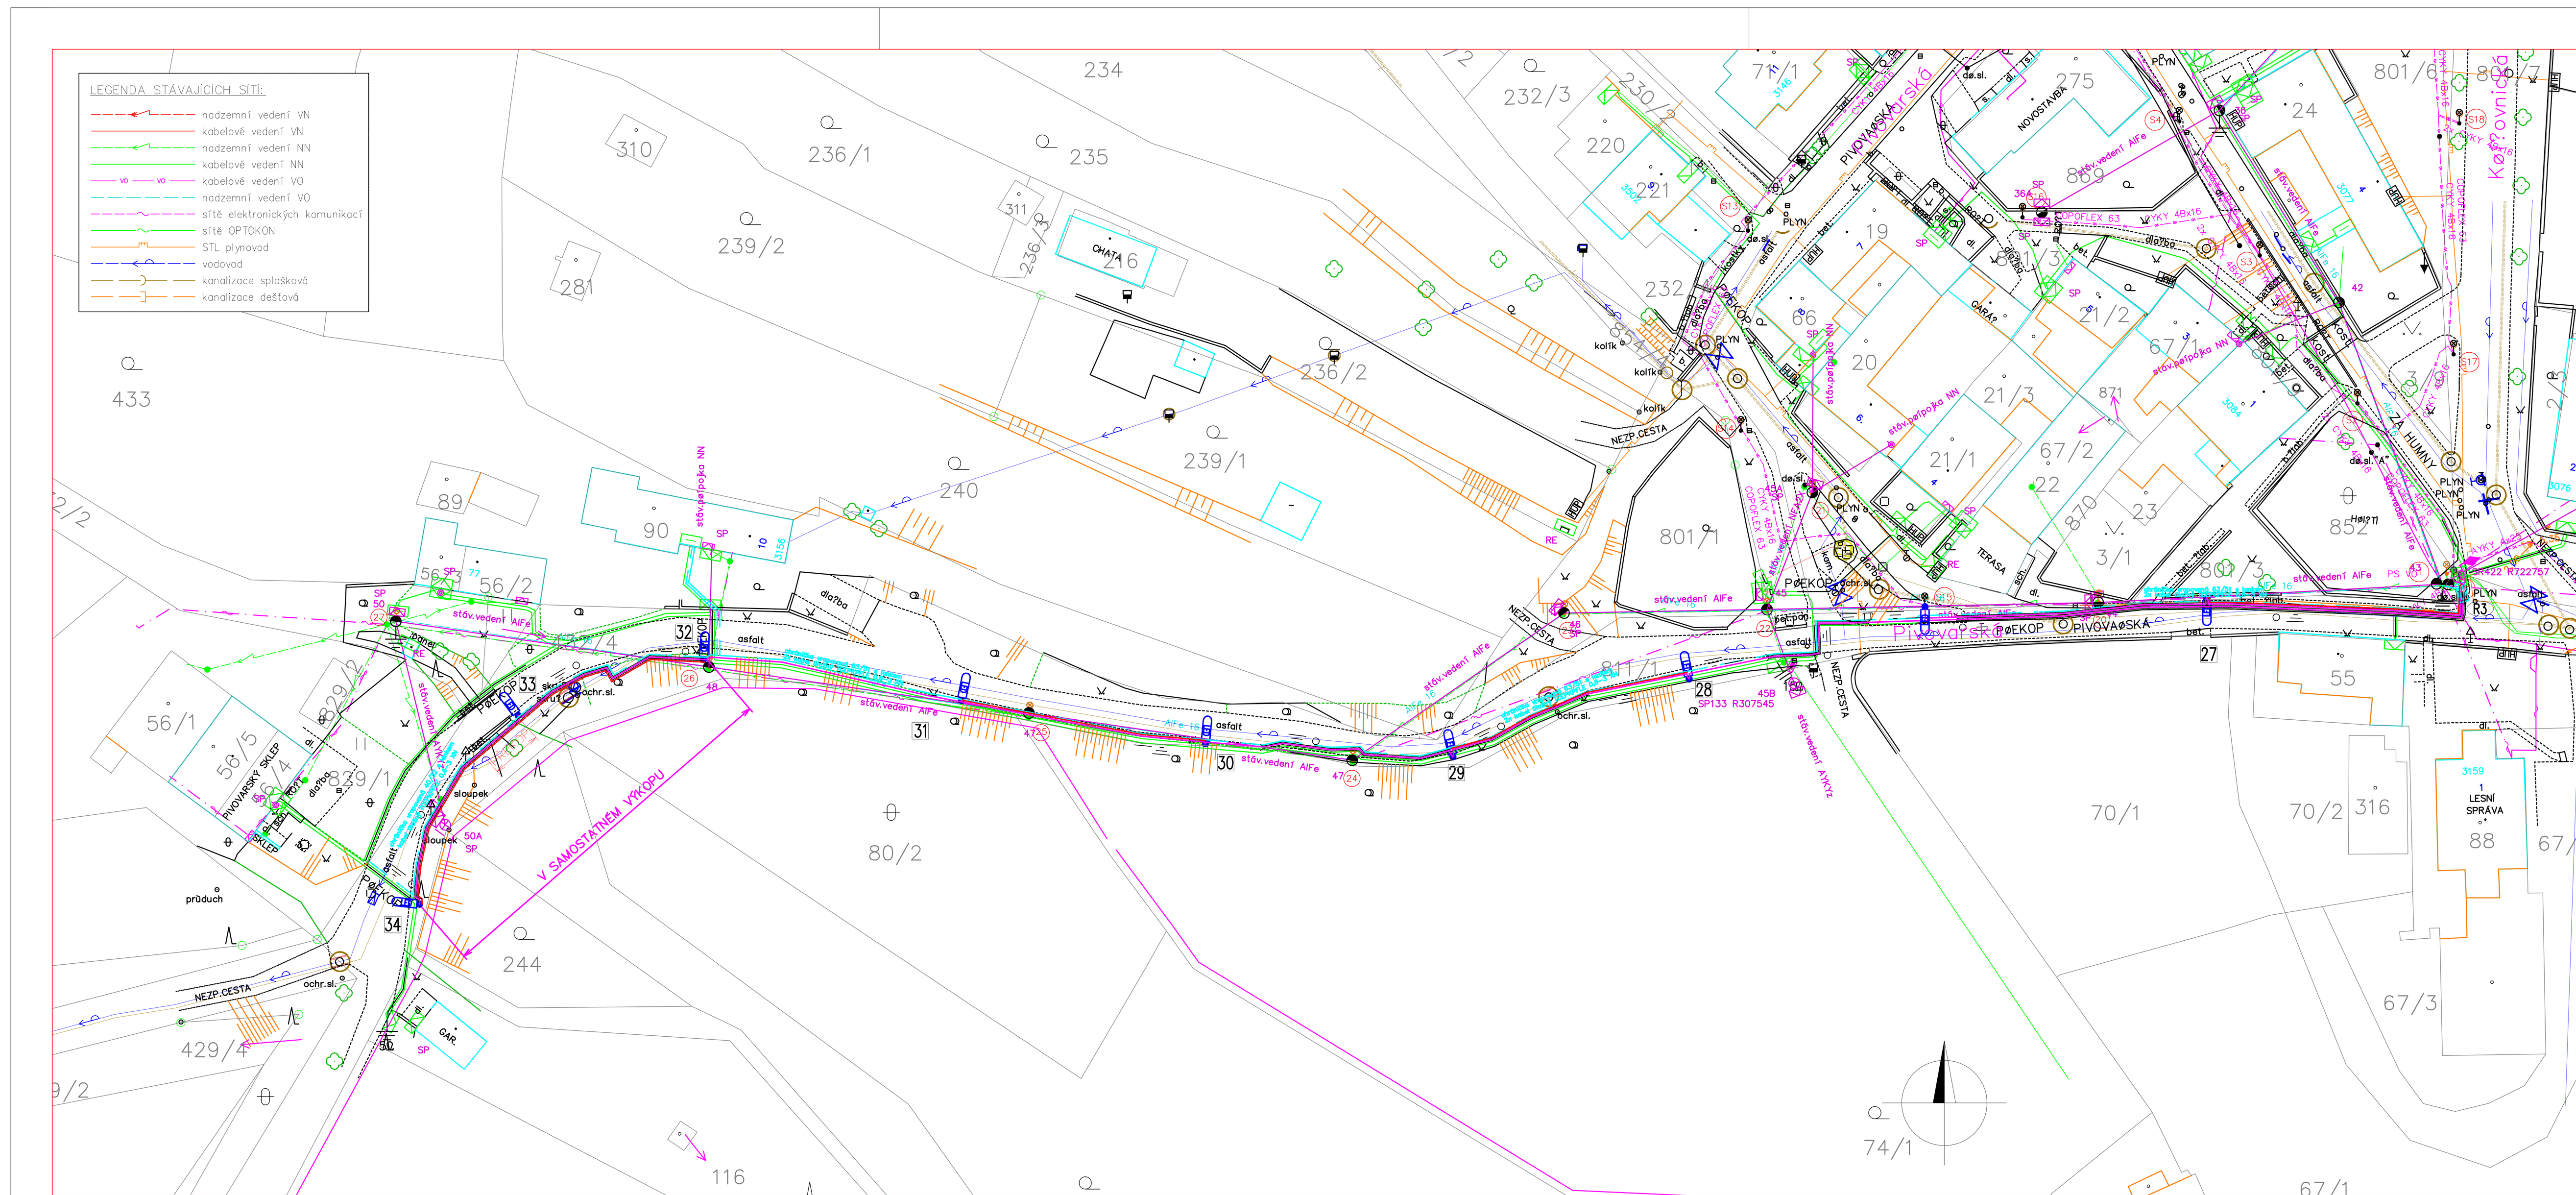

SOUHLASY VLASTNÍKŮ POZEMKŮ

Č. PARCELY	MAJITEL	PODÍL	Č. LV	DAT. NAR./IČO	PODPIS
801/7, 811/1, 801/3 k.ú. Znojmo-Hradiště	Město ZNOJMO, Obroková 1/12, 669 22 Znojmo	1/1	10001	00293881	

LEGENDA

Značka	Popis
VEŘEJNÉ OSVĚTLENÍ	
	stáv. kabelové vedení veřejného osvětlení
	kabelová spojka
R1	nová pilířová rozpojovací skříň
	kabelové vedení veřejného osvětlení – AYKY–J 4x25, CYKY–J 4x16
01	nový stožár s LED svítidlem
	zemnící páska FeZn 30x4
Uložení kabelů	
	uložení kabelů v zemi s krycí deskou dle obr. 1a
	uložení kabelů v zemi s výstražnou folií dle obr. 1b
	uložení kabelů v zemi v chráničce dle obr. 1c
	uložení kabelů v zemi v betonovém žlabu dle obr. 1d

Prostředí (vnější vlivy)		viz "protokol" příloha TZ
Napěťová soustava		3PEN stř. 50Hz 230/400V/TN-C
Ochrana před úrazem elektrickým proudem - při poruše	normální	automatickým odpojením od zdroje v síti TN-C-S
	doplněná	- doplňujícím pospojováním
Barevné značení vodičů dle ČSN 33 0165		

MONTÁŽNÍ POKYNY:

- STYK S OSTATNÍMI PODZEMNÍMI VEDENÍMI - při provádění výkopových prací nutno respektovat požadavky všech správců podzemních vedení, vlastníků pozemků i dalších oprávněných osob či institucí, zejména před zahájením prací požádat o vytyčení těchto vedení !
ZAKRESLENÍ STÁVAJÍCÍCH INŽENÝRSKÝCH SÍTÍ NA TOMTO VÝKRESE JE POUZE ORIENTAČNÍ A V ŽÁDNÉM PŘÍPADĚ NENAHRAZUJE NEZBYTNÉ VYTYČENÍ!!!
PŘI KŘÍŽENÍ NEBO SOUBĚHU S PODZEMNÍMI SÍTĚMI NUTNO DODRŽET MIN. VZDÁLENOSTI DLE ČSN 73 6005!

- DALŠÍ ÚDAJE - viz TZ !!!

VŠECHNA PRÁVA VYHRAZENA

REPRODUKCE TÉTO DOKUMENTACE NEBO JEJÍ ČÁSTI BEZ PÍSEMNÉHO SOUHLASU ZPRACOVATELE - FIRMY ING. OLDŘICH DIVIŠ ELEKTROSERVIS - JE ZAKÁZÁNA !!!

Ing. Oldřich DIVIŠ, 671 31 Únanov č. 144, projekce, montáže, revize

Zodpovědný projektant:	Projektant:	Stupeň:	Zak. č.:
Ing. Oldřich DIVIŠ	Libor SEMERÁD	DÚR + DPS	31 - 17
Č. paré:	Akce: REKONSTRUKCE VEŘEJNÉHO OSVĚTLENÍ VE ZNOJMĚ Znojmo - Hradiště, ul. Pivovarská k.ú. Znojmo-Hradiště, okr. Znojmo		Měřítko: 1 : 500
			Formát A4: 5
	Název: SITUACE, NAPOJENÍ (ul. Pivovarská)		Datum: 03 / 2018
Investor: Město ZNOJMO, Obroková 1/12, 669 22 Znojmo			Č. výkresu: 3