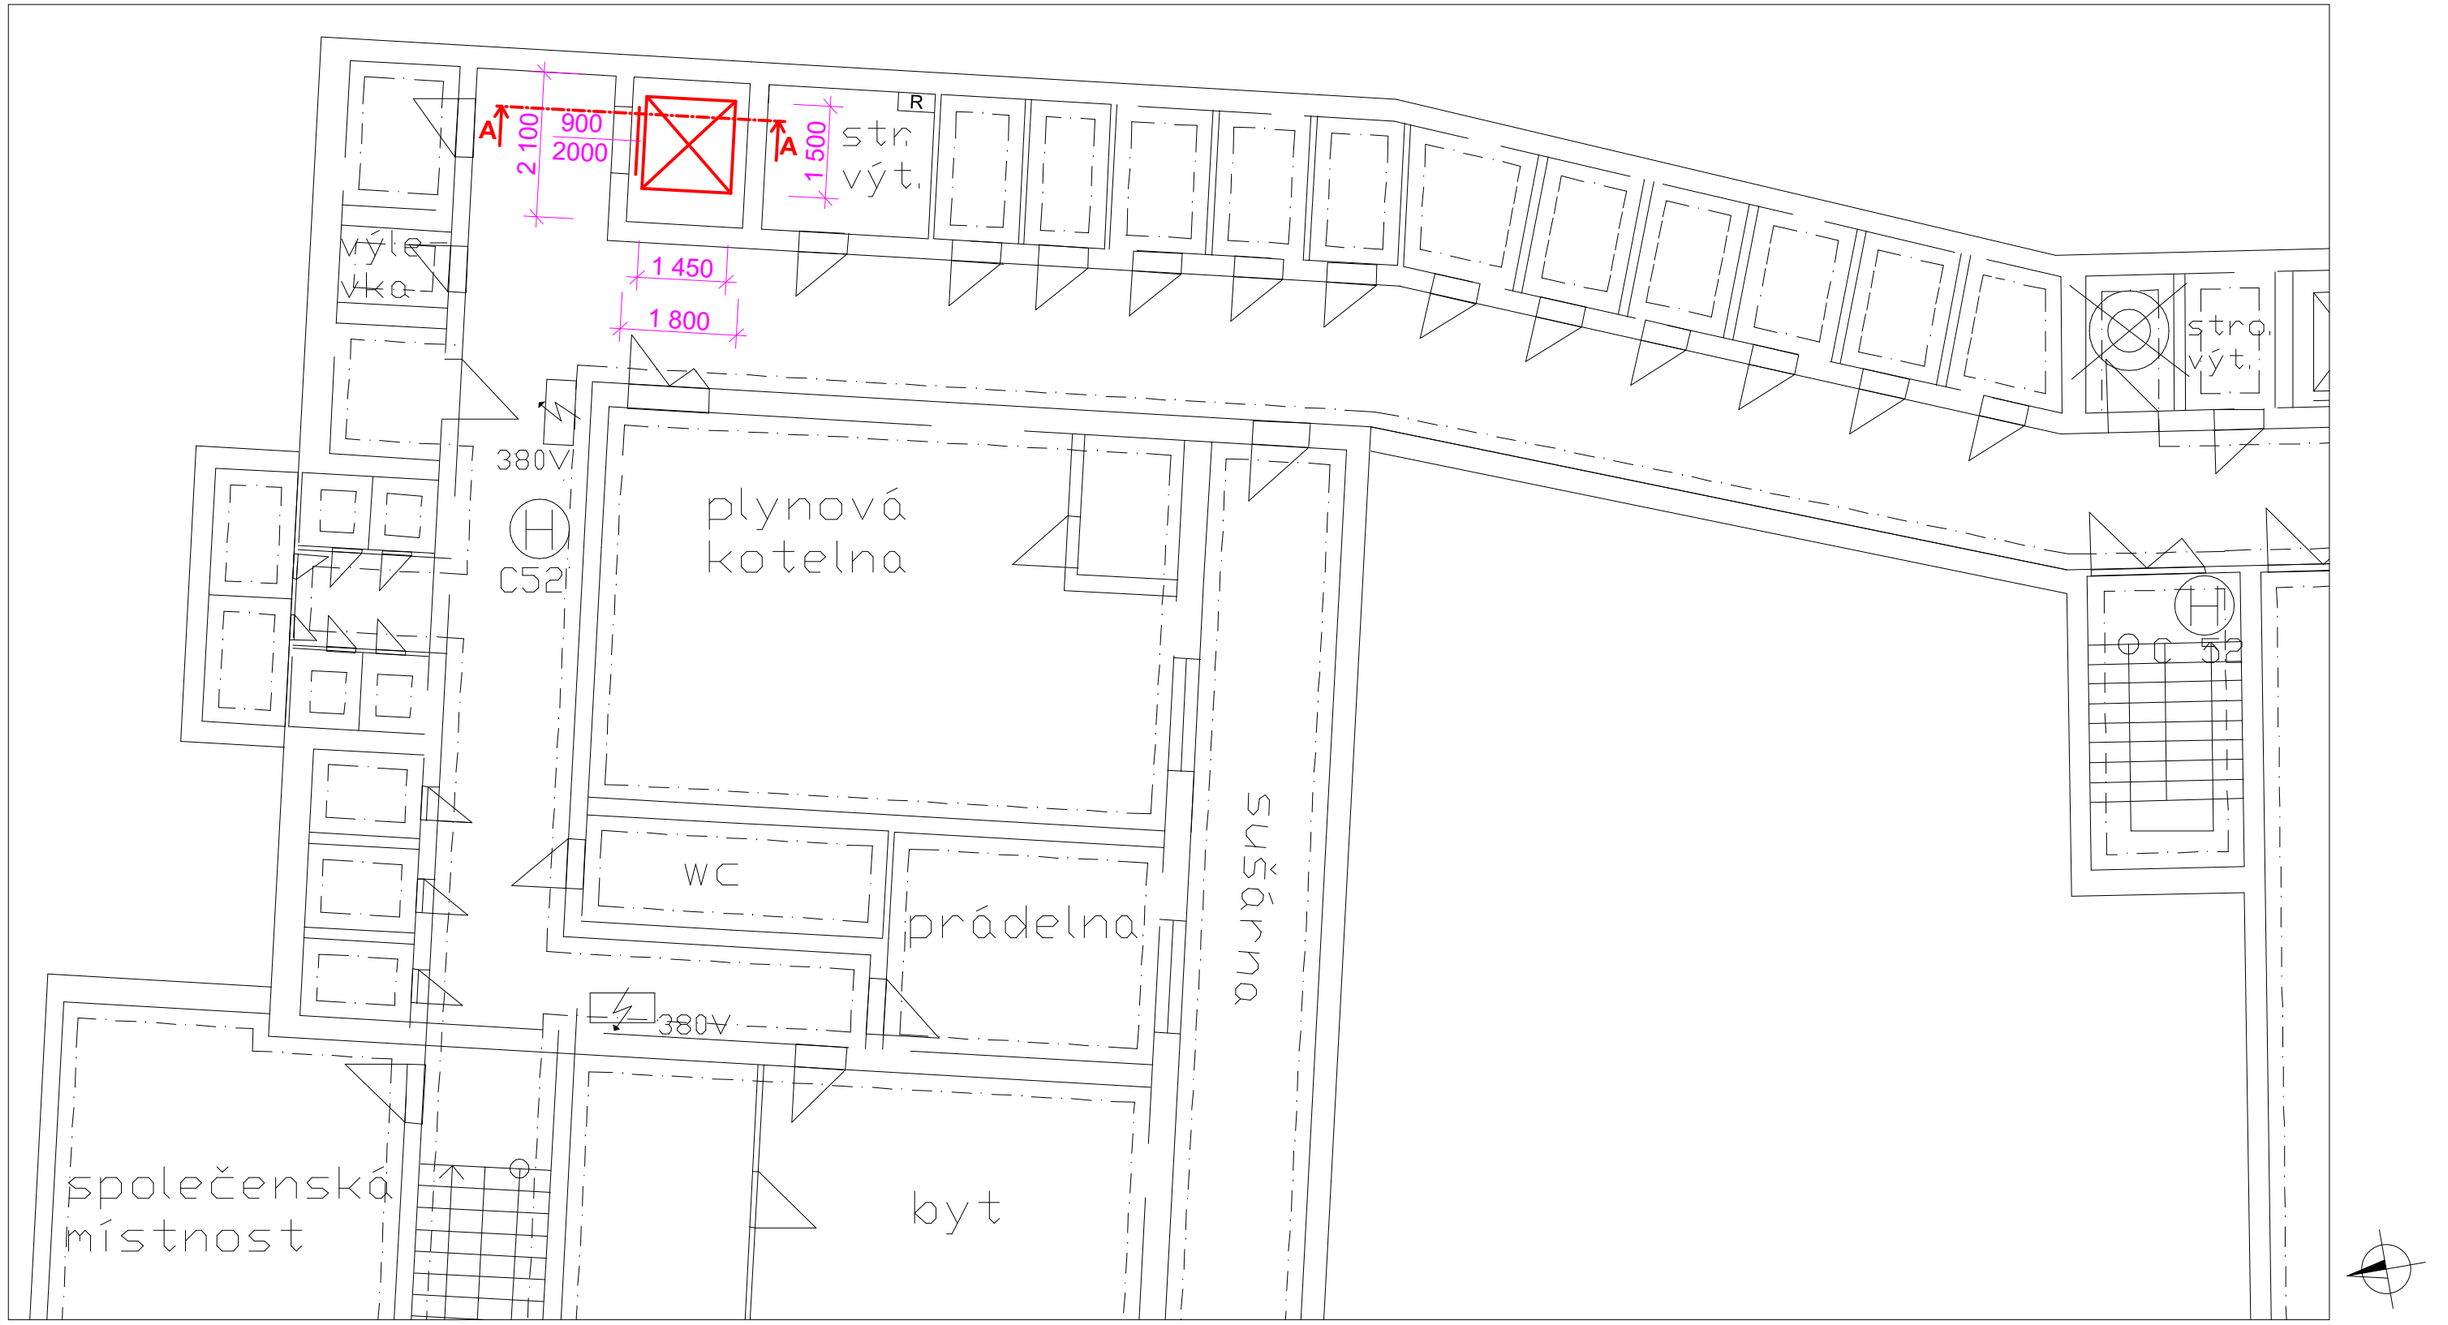

LEGENDA ZNAČENÍ

STÁVAJÍCÍ PRVKY A KONSTRUKCE

NOVÉ PRVKY A KONSTRUKCE

POZNÁMKY

- PODROBNÁ SPECIFIKACE VÝTAHU JE UVEDENA V TECHNICKÉ ZPRÁVĚ

VEDOUCÍ PROJEKCE	AUTORIZACE	VYPRACOVAL
ING. STANISLAV BREJCHA	ING. ET ING. TOMÁŠ NEDUCHAL	ING. ET ING. TOMÁŠ NEDUCHAL

prost HODONÍN s.r.o.
BRNĚNSKÁ 4062/3a
695 01 HODONÍN
TEL. 518 354 726

STAVEBNÍK: MĚSTO KYJOV, MASARYKOVO NÁMĚSTÍ 30/1, 697 01 KYJOV 1

LOKALITA: TŘÍDA PALACKÉHO 67, PARC. Č. ST. 118, K. Ú. KYJOV, OKRES HODONÍN

STAVBA:

MODERNIZACE VÝTAHU
CSS KYJOV
STAVEBNÍ ÚPRAVY

OBSAH:

PŮDORYS 1S A 1NP - NOVÝ STAV

DATUM	08.02.2022	ČÍSLO PARÉ
STUPEŇ	DSP	
FORMÁT	2xA4	
ZAKÁZKA ČÍSLO	2021-033	
MĚŘÍTKO	1:100	
PROFESE	ČÍSLO VÝKRESU	
D.1.1 ARCHITEKTONICKO STAVEBNÍ ŘEŠENÍ	D.3	