
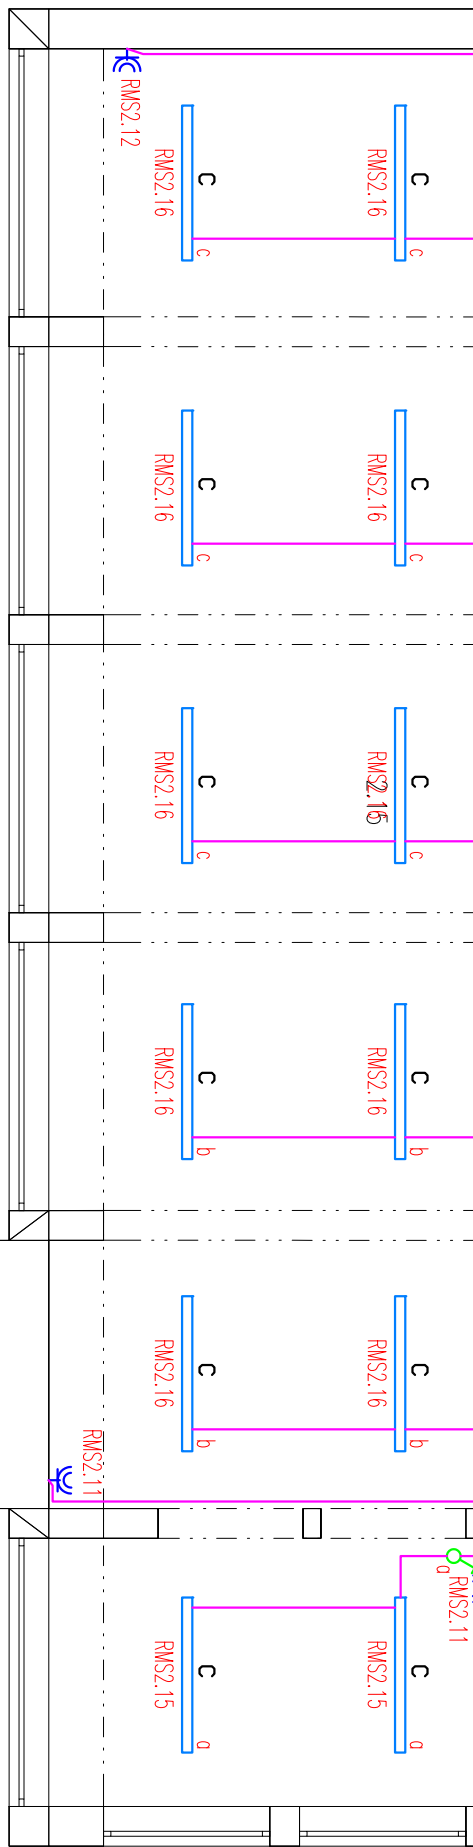


Tabulka místností	
Číslo	Název
1.06	SCHODIŠTĚ
2.01	WC ZAMĚSTNANCŮ
2.02	WC DĚTÍ
2.03	UKLIDOVÁ KOMORA
2.04	UMÝVÁRNA DĚTÍ
2.05	ŠATNA
2.06	CHODBA
2.07	SKLAD
2.08	SKLAD
2.09	SKLAD
2.10	CHODBA
2.11	CHODBA
2.12	SKLAD
2.13	VÝJEZD NA STŘECHU
2.14	KUCHYNKA
2.15	HEŘNA
2.16	CHODBA
2.17	CHODBA
2.18	STROJOVNA VÝTAHU
2.19	KUCHYNKA
2.20	SKLAD
2.21	SKLAD
2.22	SKLAD
2.23	CHODBA
2.24	ŠATNA
2.25	UMÝVÁRNA DĚTÍ
2.26	WC ZAMĚSTNANCŮ
2.27	WC DĚTÍ
2.28	UKLIDOVÁ KOMORA
2.29	HEŘNA
2.30	HEŘNA

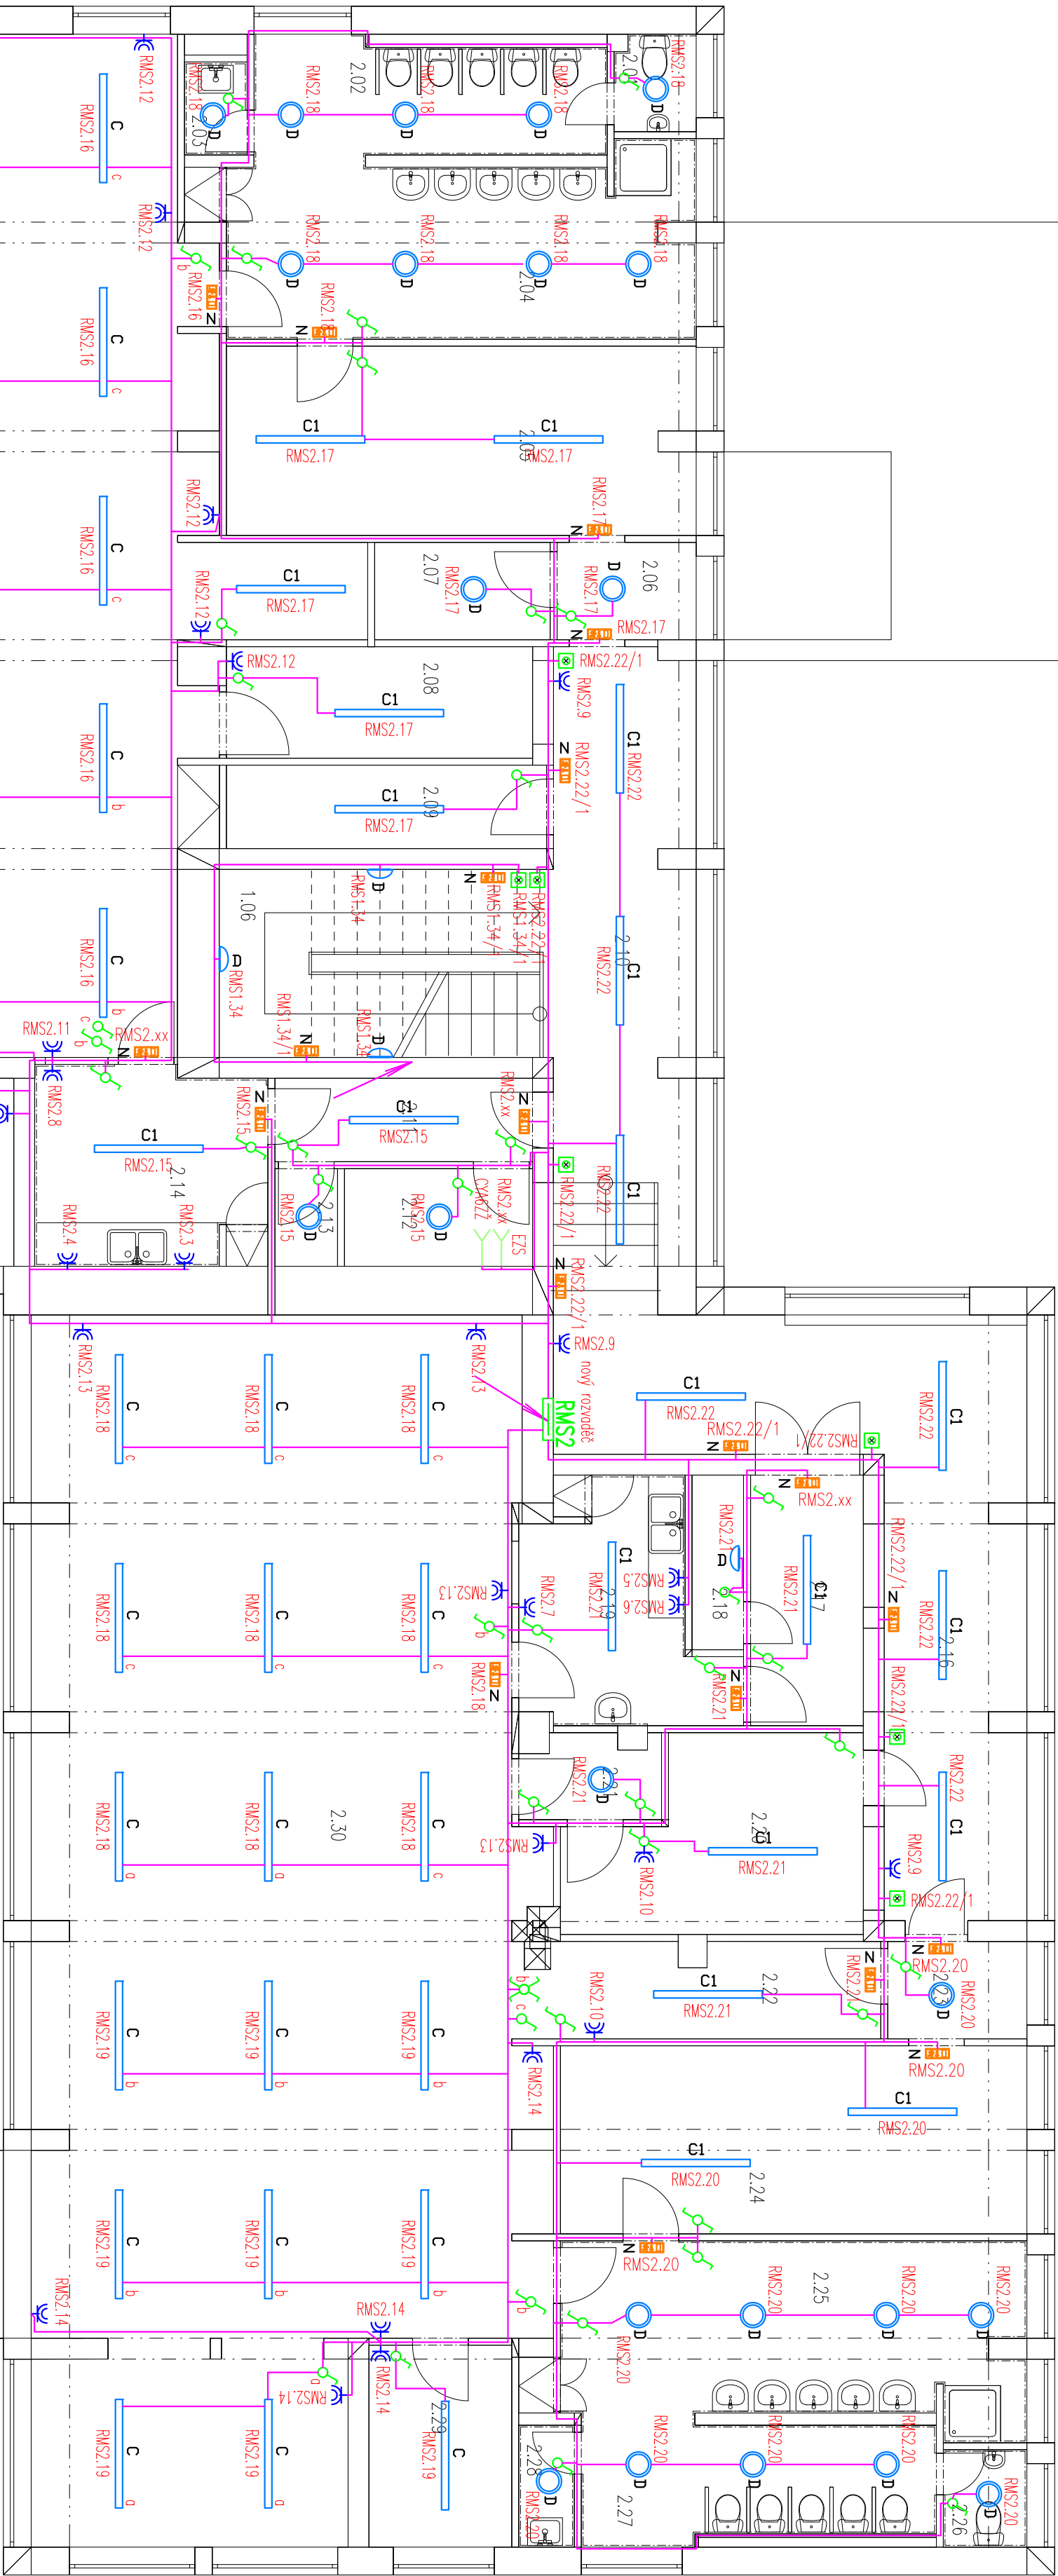

LEGENDA PŘÍSTROJŮ :

- SPINAČ, ŘÁZENÍ 1, ZAPUŠTĚNÁ MONTÁŽ, 230V, 10A, IP20
- SPINAČ, ŘÁZENÍ 5, ZAPUŠTĚNÁ MONTÁŽ, 230V, 10A, IP20
- SPINAČ, ŘÁZENÍ 5, ZAPUŠTĚNÁ MONTÁŽ, 230V, 10A, IP20
- SPINAČ, ŘÁZENÍ 7, ZAPUŠTĚNÁ MONTÁŽ, 230V, 10A, IP20
- JEDNOPÓLOVÝ SPINAČ, ŘÁZENÍ 1, ZAPUŠTĚNÁ MONTÁŽ, 230V, 10A, IP44
- TLAČKOVÝ OVLADAČ S OMEZENÍMÍ DOUDNANOU, ZAPUŠTĚNÁ MONTÁŽ, 230V, 10A, IP20
- ZASUVKA 230 V JEDNODUCHÁ, ZAPUŠTĚNÁ MONTÁŽ, 230V, 16A, IP20
- ZASUVKA 230 V JEDNODUCHÁ, 230V, 16A, S PŘEPĚTOVOU OCHRANOU "0"
- ZASUVKA 230 V DVOULÁ, ZAPUŠTĚNÁ MONTÁŽ, 230V, 16A, IP20
- ZASUVKA 230 V JEDNODUCHÁ, 230V, 16A, IP44
- ZASUVKA 400 V NASTĚNÁ, 16A, IP44
- ZNAČKA UDÁVAJÍCÍ ZVÝŠENOU OCHRANU POPOLOOVANÍM
- EL.VÝVOD MKN, 2M, 230 V,400V
- POHYBOVÝ SPINAČ, 360°, IP20
- POHYBOVÝ SPINAČ, IP44
- BEZPEČNOSTNÍ TLAČKOVÝ, IP54
- ZASUVKOVÁ SKŘÍŇ 1x20/400V, 1x16A/400V, 4x16A/230V, S CHRÁŇKEM, IP 55

LEGENDA VEDENÍ :

- SPROUŽENÁ KABELOVÁ TRASA POD OMÍTKOU
- SPROUŽENÁ KABELOVÁ TRASA – KABELOVÝ ŽLAB
- OCELOVÝ KABELOVÝ ŽLAB 62/50
- OCELOVÝ KABELOVÝ ŽLAB 125/100
- OCELOVÝ KABELOVÝ ŽLAB 250/100
- ELEKTROMOTOR
- ELEKTRICKÝ SPOTŘEBIČ

D 1.2 Elektroinstalace

NÁZEV STAVBY
REKONSTRUKCE MATEŘSKÉ ŠKOLKY BOHUMIŇSKÁ
na parc. č. 1467/1, kat. ú. Slezská Ostrava

MPA ProjektStav, s.r.o.

Tel.: +420 774 892 266
E-mail: info@mps-projektstav.cz
web: http://www.mps-projektstav.cz

VEDOUcí PROJEKTU		VYPRACOVAL		ZODPOVĚDNÝ PROJEKTANT		STUPĚŇ	
Ing. Vladimír Grundel		Ing. Josef Nezval		Ing. Josef Nezval		Dokumentace pro provedení stavby.	
PODPIS		PODPIS		PODPIS		DATUM	
OBJEDNATEL		STATUTÁRNÍ MĚSTO OSTRAVA, Prokešovo nám. 1803/8, Moravská Ostrava, 729 30 Ostrava		STATUTÁRNÍ MĚSTO OSTRAVA, Prokešovo nám. 1803/8, Moravská Ostrava, 729 30 Ostrava		FORMÁT	
MÍSTO PROJEKTU		Parc. č. 1467/1, k.ú.: Slezská Ostrava [714828]		MĚŘITKO		4x44	
NÁZEV VÝKRESU		ARCHIVNÍ ČÍSLO		DĚLO VÝKRESU		1:75	
PŮDORYS 2.NP - SILNOPROUD		MPA_2205		D 1.2.04		0	