



pobytové trávníkové plochy /

schody / zidky /



vegetace / trávníkové plochy / trvalková výsadba /



dětské hřiště / workout hřiště /

dětské hřiště / workout hřiště /



parkové lavičky mmcíté / woody / modulové řazení / varianty s funkcí stojanu na kola /



lavice /




dětské hřiště /



stojany na kola mmcíté / lotilmit /

odpadkové koše mmcíté / crystal /

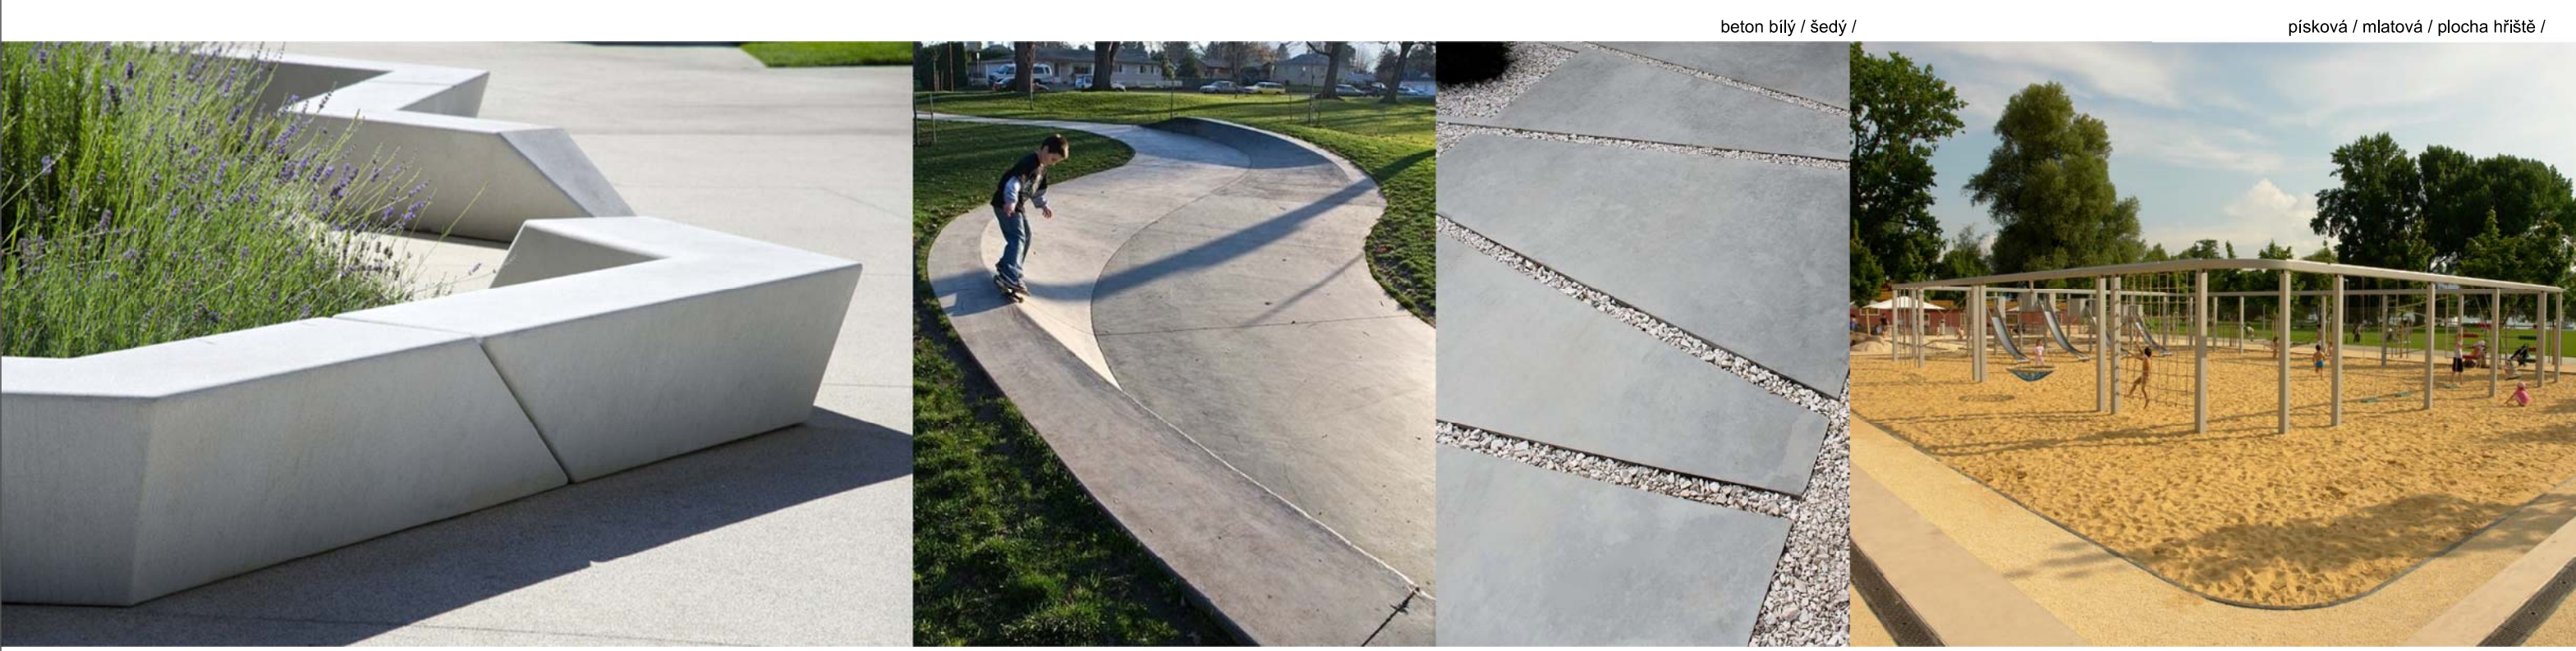


beton bílý / šedý /

písková / mlátová / plocha hřiště /



vodní herní prvky / vodní prvek

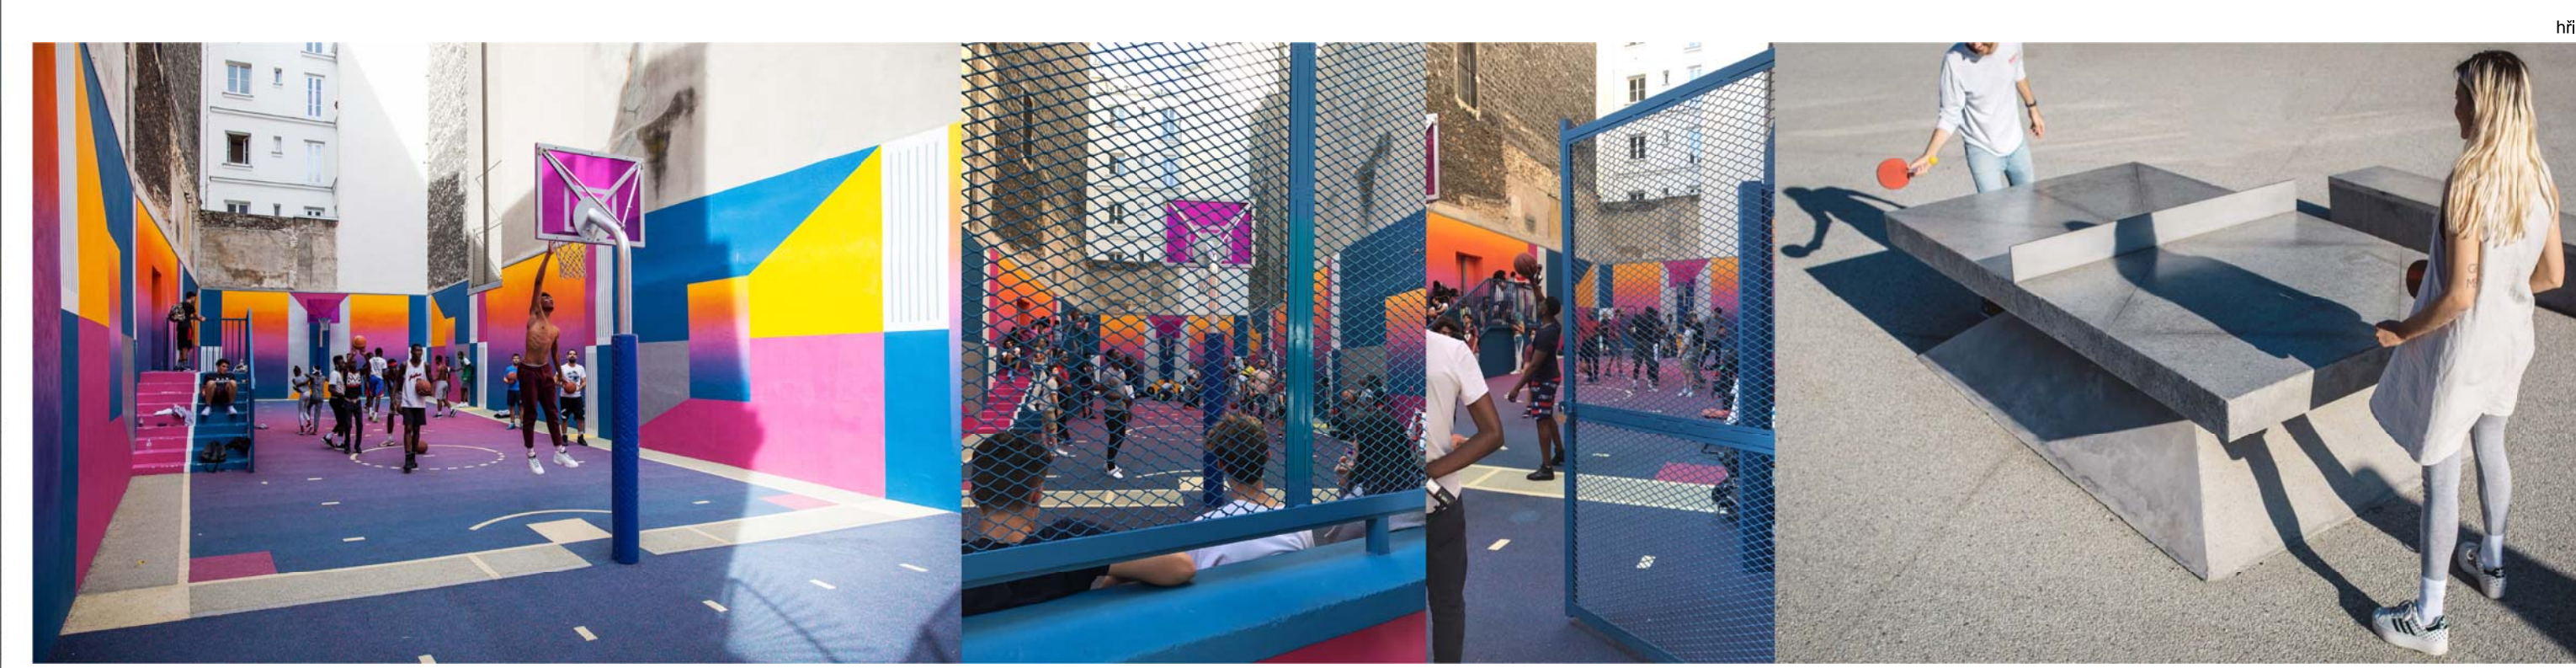

hřiště /

REFERENČNÍ PŘÍKLADY / MATERIÁLY / POVRCHY / SCHODY / TERASY K SEZENÍ

REFERENČNÍ PŘÍKLADY / VEGETACE / VODNÍ PRVKY

REFERENČNÍ PŘÍKLADY / WORK OUT HŘIŠTĚ / DĚTSKÉ HŘIŠTĚ /

REFERENČNÍ PŘÍKLADY / MOBILIÁR /

SOUŘADNICOVÝ SYSTÉM S - JTSK	
ZAKÁZKA:	
ÚZEMNÍ STUDIE	
HODONÍN - PARK SADOVÁ	
ZADAVATEL:	
MĚSTO HODONÍN, MASARYKOVO NÁMĚSTÍ 53/1, 695 35 HODONÍN	
STUPEŇ DOKUMENTACE:	
ČISTOPIS ÚZEMNÍ STUDIE	
GENERÁLNÍ PROJEKTANT:	
EA architekti s.r.o.	
Rachova 834/4	
602 00 Brno	
GSM +420 602 782 370	
E-mail: eichler@ea-architekti.cz, eichlerova@ea-architekti.cz	
www.ea-architekti.cz	
AUTOR:	
Ing. arch. ZDENĚK EICHLER	
Ing. arch. EVA EICHLEROVÁ	
SPOLUPRÁCE:	
Ing. arch. PŘEMYSL VALOVÝ	
Ing. arch. MARTINA MATUŠKOVÁ	
NÁZEV VÝKRESU:	
ČÍSLO ZAKÁZKY:	
06 - 2017	
DATUM:	
06/2018	
FORMÁT:	
1680 x 287	
MĚŘÍTKO:	
-	
ČÍSLO VÝKRESU:	
-	
REFERENCE	