



## 01/ STAV




## 02/ VAZBY

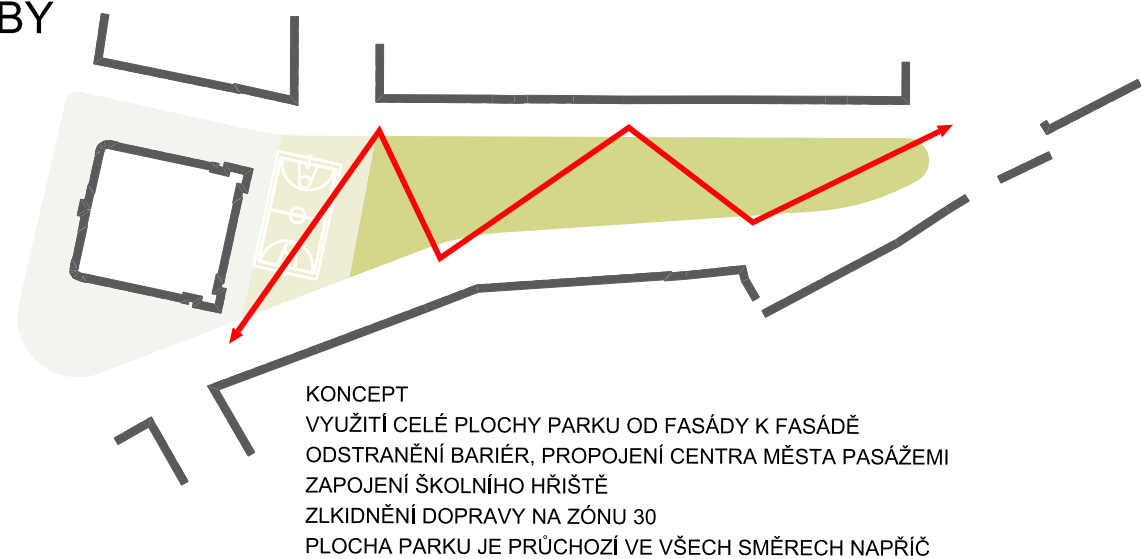


## 03/ ZÓNY

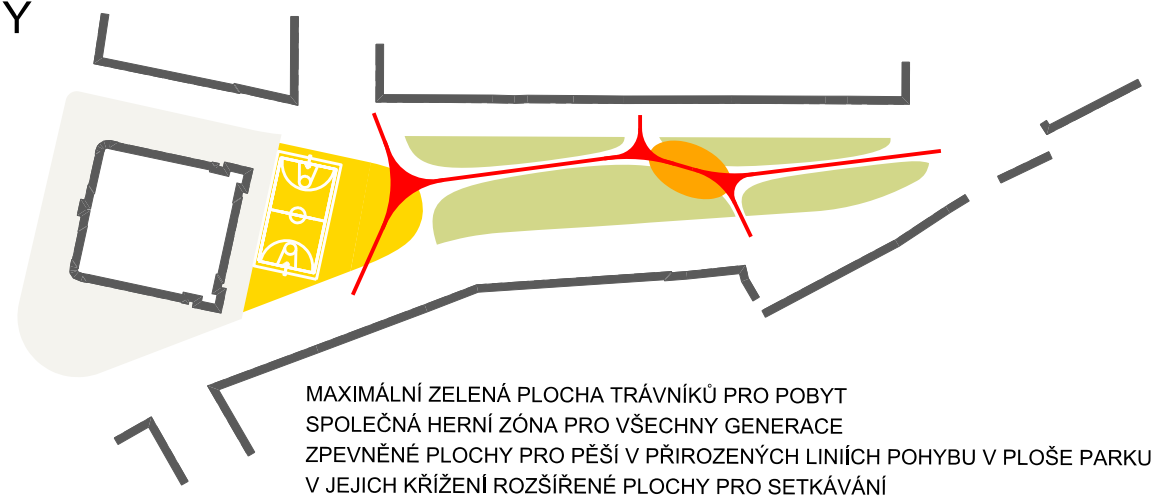

## 04/ ZELEŇ

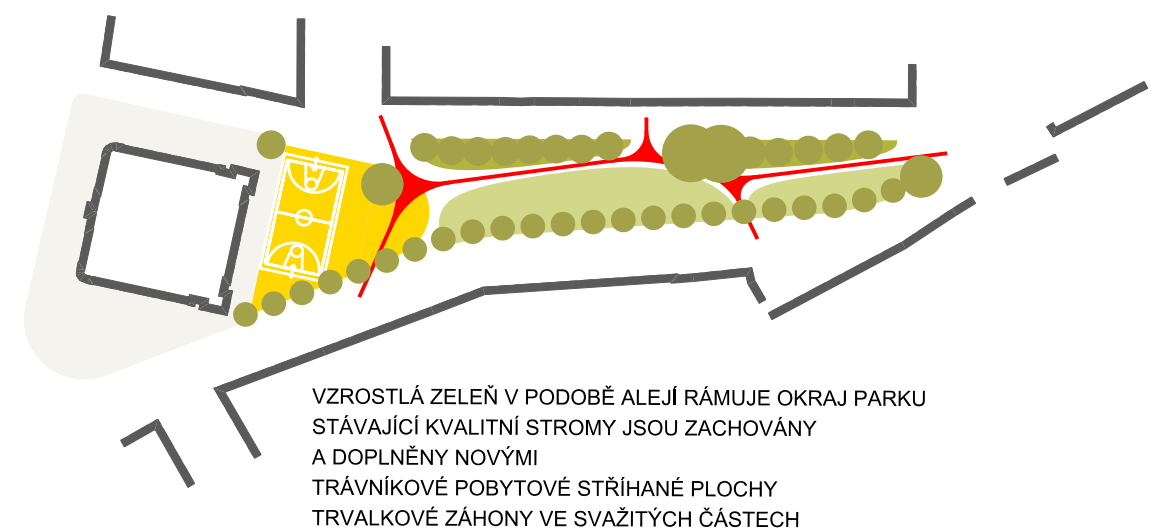

## 05/ VYUŽITÍ

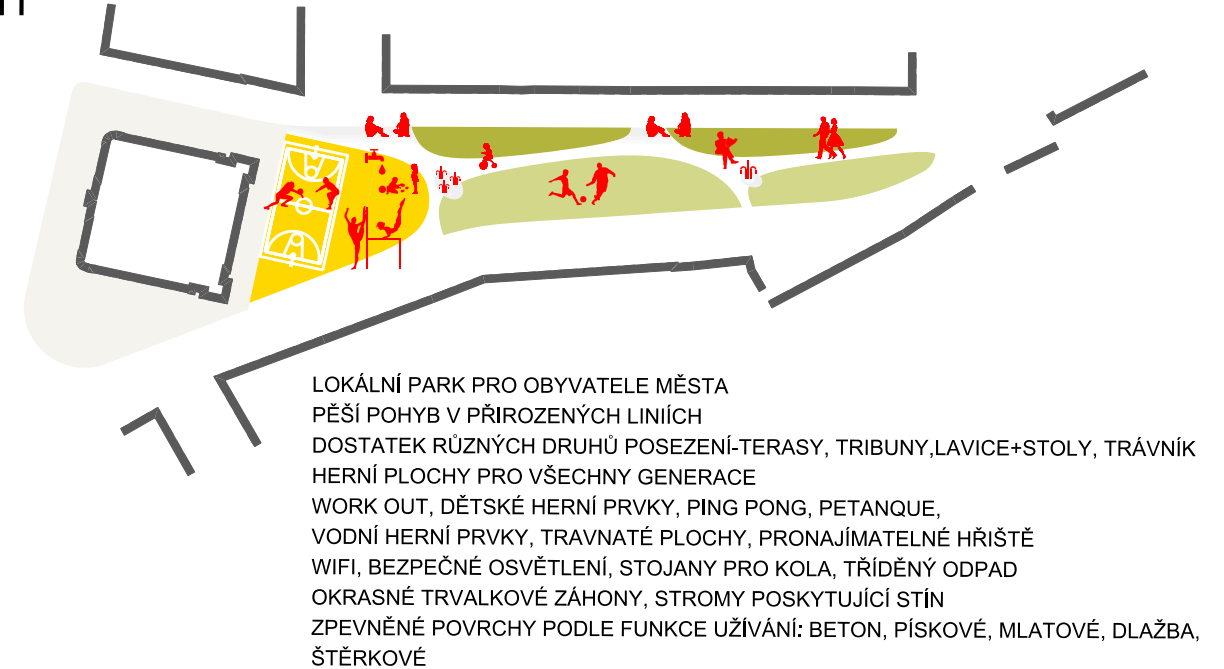

SOUŘADNICOVÝ SYSTÉM S - JTSK

ZAKÁZKA:

## ÚZEMNÍ STUDIE

HODONÍN - PARK SADOVÁ

ZADAVATEL:

MĚSTO HODONÍN, MASARYKOVO NÁMĚSTÍ 53/1, 695 35 HODONÍN

STUPEŇ DOKUMENTACE:

# ČISTOPIS ÚZEMNÍ STUDIE

GENERÁLNÍ PROJEKTANT:

AUTOŘI: Ing. arch. ZDENĚK EICHLER

EA architekti s.r.o.  
 Rezkova 934/54  
 602 00 Brno  
 GSM +420 602 782 570  
 +420 602 462 127  
 E-mail: eichler@ea-architekti.cz, eichlerova@ea-architekti.cz  
 www.ea-architekti.cz

Ing. arch. EVA EICHLEROVÁ

SPOLUPRÁCE: Ing. arch. PŘEMYSL VALOVÝ

Inq. arch. MARTINA MATUŠKOVÁ

NÁZEV VÝKRESU:

ČÍSLO ZAKÁZKY: 06 - 2017

DATUM: 06/2018

FORMÁT: A3

MĚŘÍTKO: 1:2000

## KONCEPT

ČÍSLO VÝKRESU: