



# PŘÍČNÉ ŘEZY, M 1:50

## ÚSEK 1

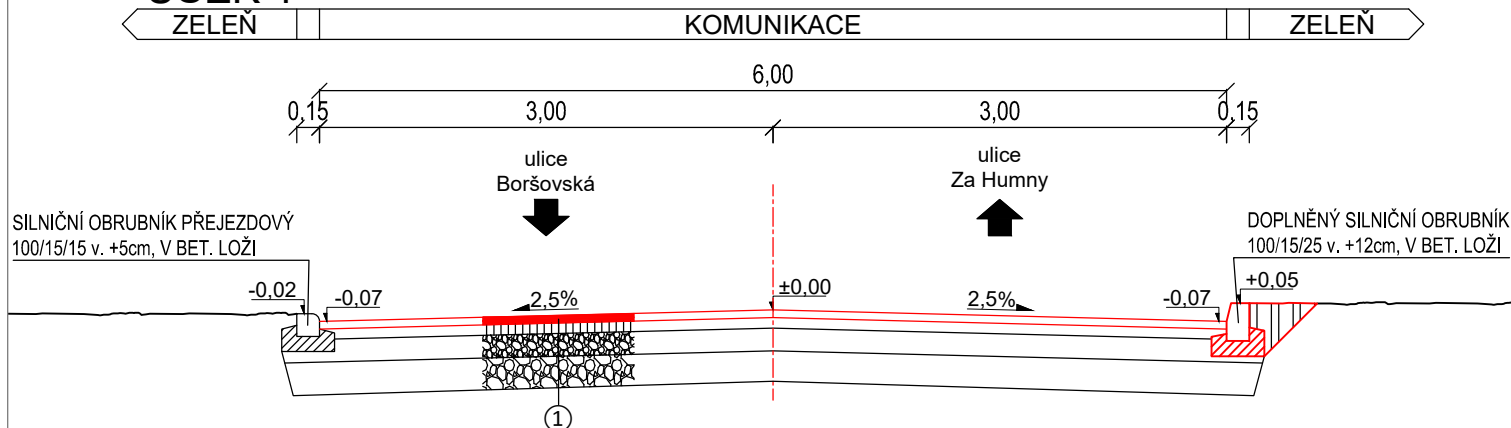

## ÚSEK 2

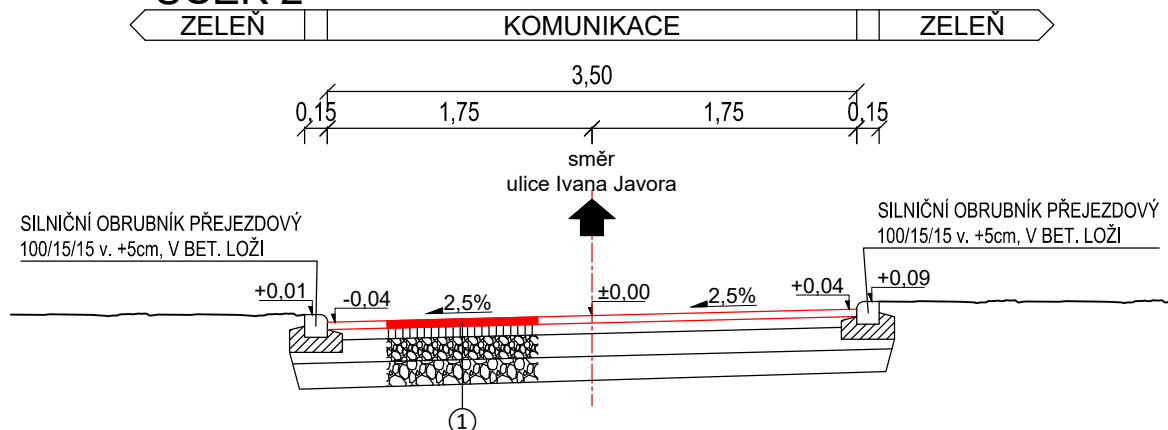

### KONSTRUKCE CYKLOSTEZKY ①

#### NOVÉ VRSTVY


ASF. BETON PRO OBRUSNÉ VRSTVY S NEMOD. ASF. ACO 11 50 mm ČSN 13 108-1  
SPOJOVACÍ POSTŘIK ASF. EMULZI PS - E 0,7 kg/m<sup>2</sup> ČSN 73 6129

#### STÁVAJÍCÍ VOZOVKA

FRÉZOVÁNÍ STÁVAJÍCÍHO POVRCHU FRÉZ. -50 mm

#### STÁVAJÍCÍ KONSTRUKCE VOZOVKY

CELKEM NOVÉ VRSTVY 50 mm

VYPRACOVAL A KRESLIL :		ZODP. PROJEKTANT :			<b>Projekce DS s.r.o.</b> Na Výhoně 3223, 69501 Hodonín IČ : 028 464 71, tel. 724152275 e-mail: projekce.ds@email.cz		
Ing. Petr Škrobáček		Ing. Peter Štefančík					
STAVEBNÍ ÚŘAD :		Kyjov	MÍSTO STAVBY :	k.ú. Boršov u Kyjova			
INVESTOR :		Město Kyjov, Masarykovo nám. 30/1, 697 01 Kyjov					
AKCE : <b>KYJOV, Boršov - oprava povrchu komunikace ul. Za Humny</b>					STUPEŇ :		PUP
					DATUM :		05/2022
					FORMÁT :		1x A4
					MĚŘÍTKO :		1:50
PŘÍLOHA : <b>PŘÍČNÉ ŘEZY</b>					PŘÍLOHA č.		PARÉ č.
					<b>D.</b>		