


SITUAČNÍ VÝKRES, M 1:500

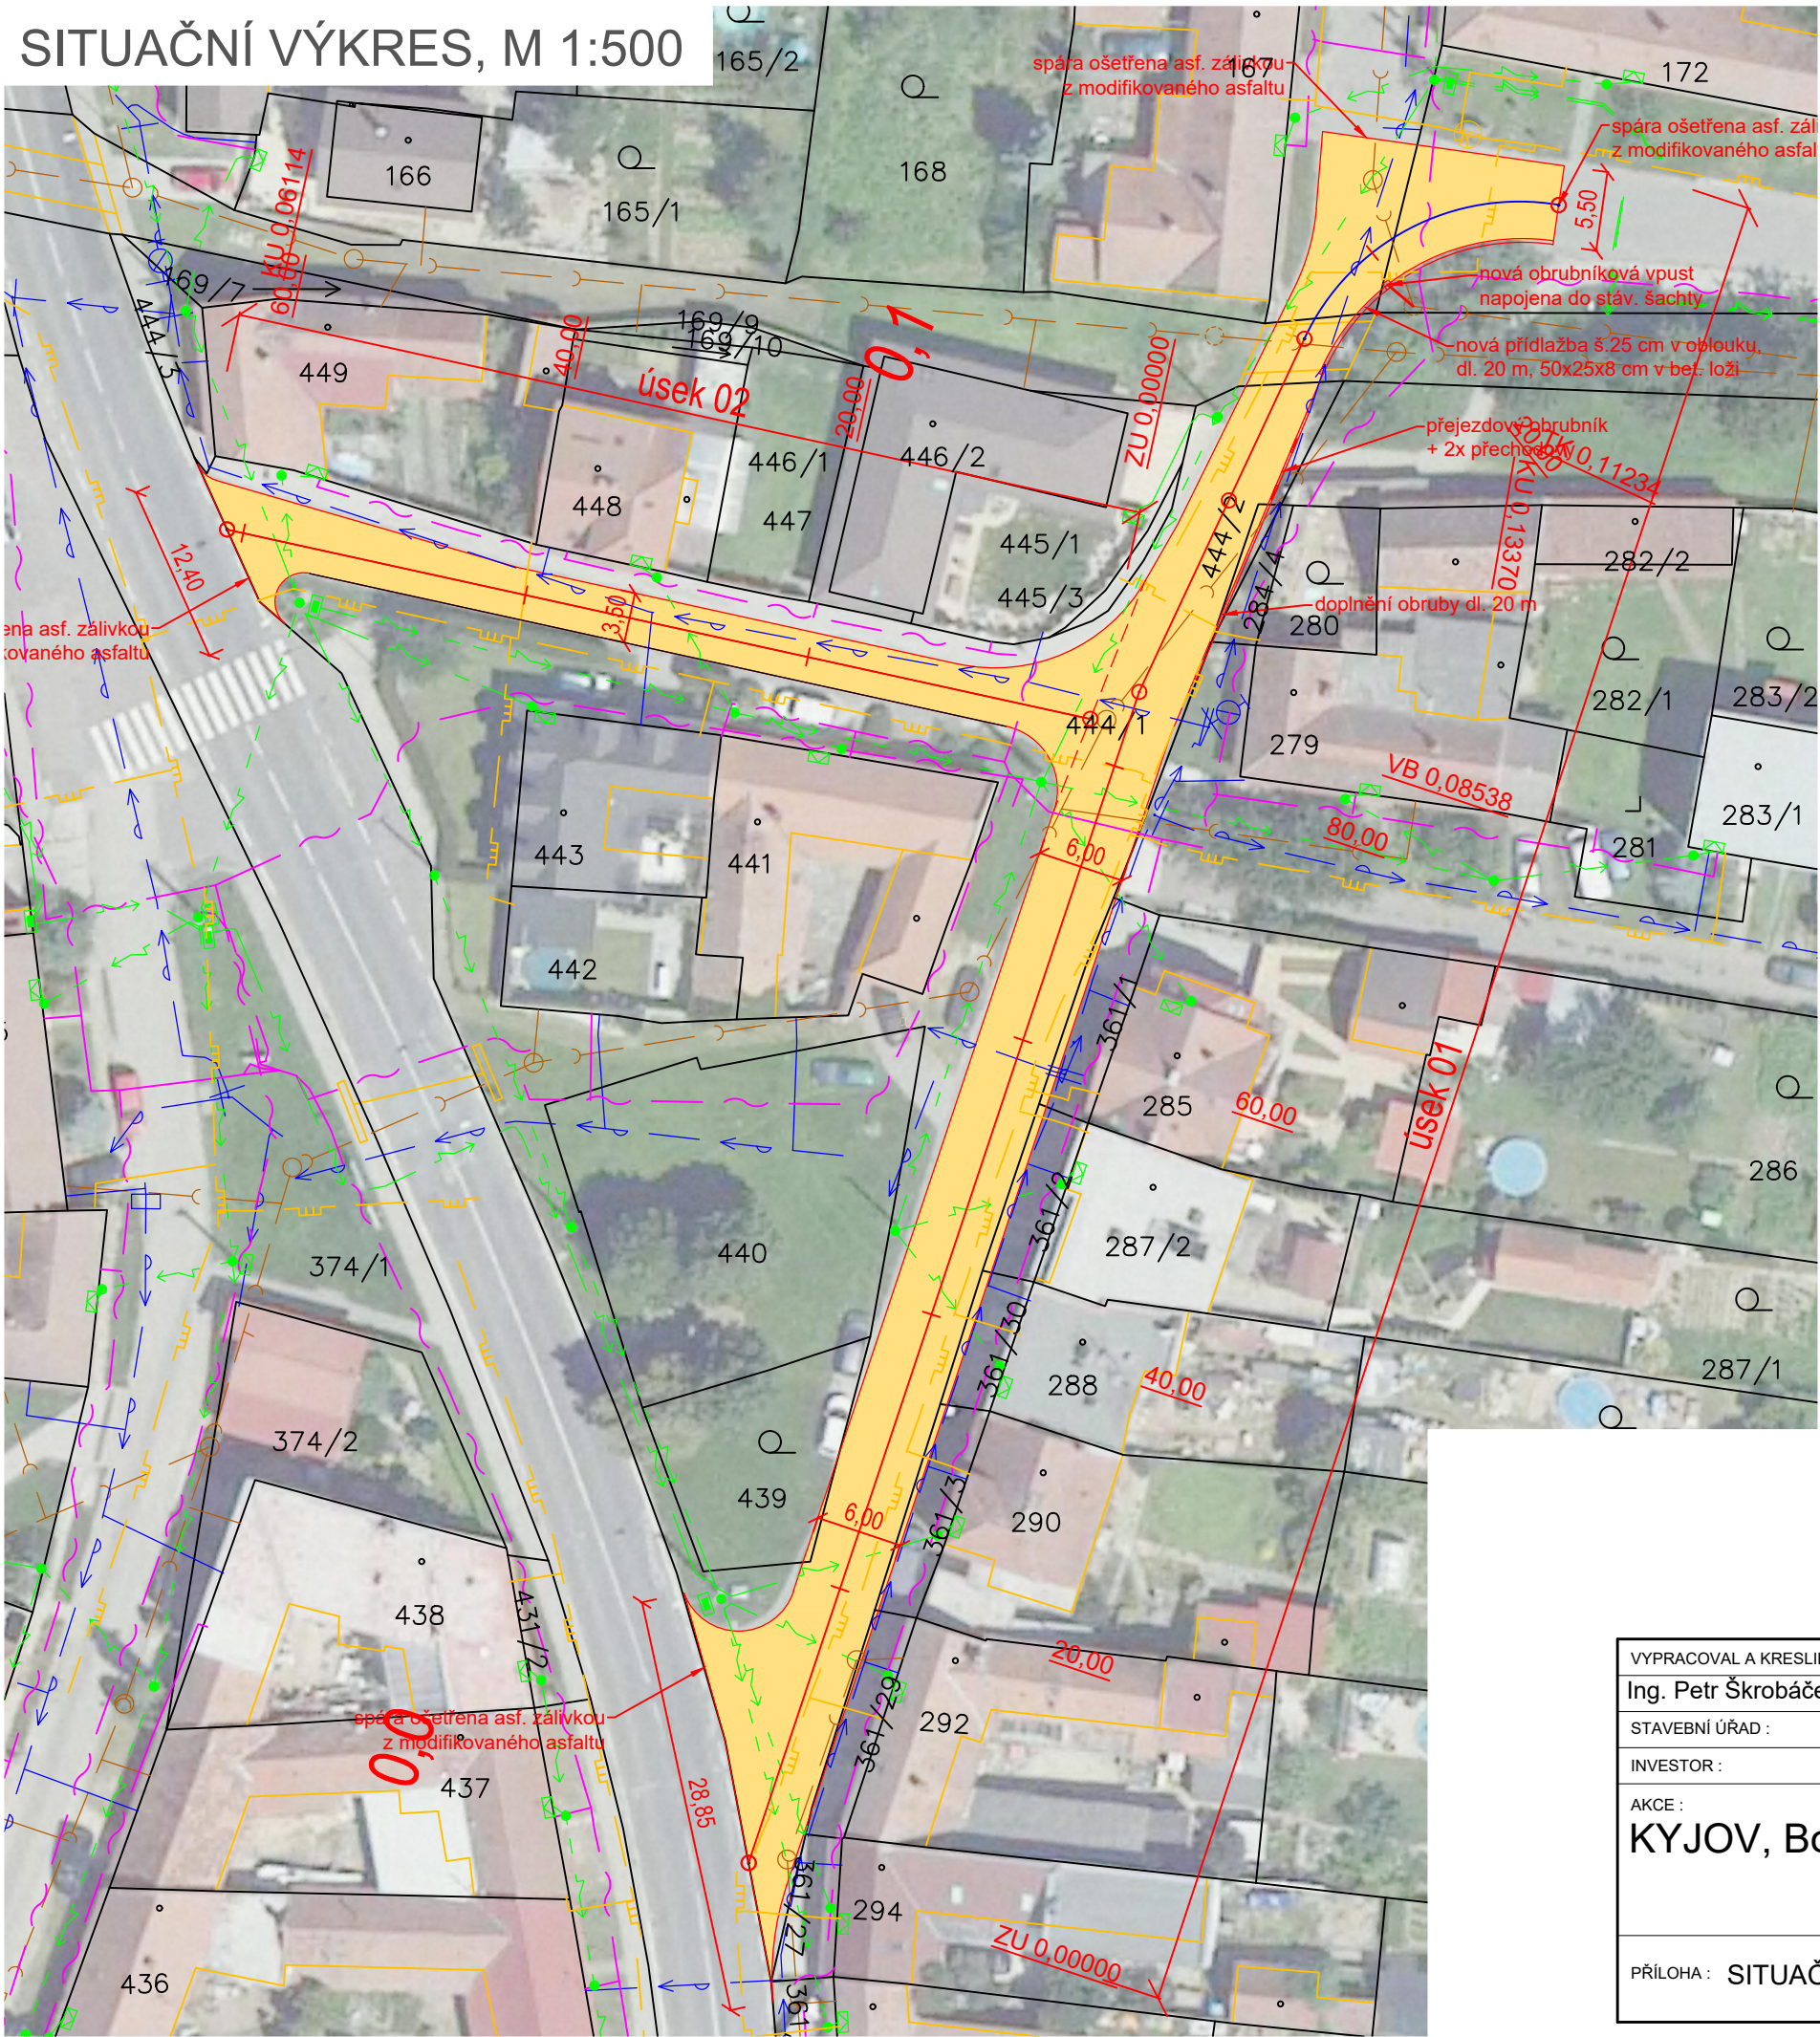


LEGENDA POVRCHŮ


VOZOVKA  
asfaltobeton

LEGENDA SÍTÍ

- VEDENÍ NN PODZEMNÍ
- VEDENÍ NN VZDUŠNÉ
- SDĚLOVACÍ KABEL PODZEMNÍ
- VODOVOD
- KANALIZACE
- PLYNOVOD NTL
- PLYNOVOD STL

ZAKRESLENÍ INŽENÝRSKÝCH SÍTÍ JE POUZE ORIENTAČNÍ  
A NESLOUŽÍ JAKO JEJICH VYTÝČOVACÍ VÝKRES, PŘED  
ZAHÁJENÍM STAVEBNÍCH PRACÍ MUSÍ INVEŠTOR ZAJISTIT  
JEJICH VYTÝČENÍ A OZNAČENÍ SE SPRÁVCÍ SÍTÍ

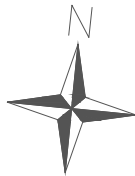

VYPRACOVAL A KRESLIL :		ZODP. PROJEKTANT :		<b>Projekce DS s.r.o.</b> Na Výhoně 3223, 69501 Hodonín IČ : 028 464 71, tel. 724152275 e-mail: projekce.ds@email.cz	
Ing. Petr Škrobáček		Ing. Peter Štefančík			
STAVEBNÍ ÚŘAD :	Kyjov	MÍSTO STAVBY :	k.ú. Boršov u Kyjova		
INVESTOR :	Město Kyjov, Masarykovo nám. 30/1, 697 01 Kyjov				
AKCE : <b>KYJOV, Boršov - oprava povrchu komunikace ul. Za Humny</b>				STUPEŇ :	PUP
				DATUM :	05/2022
				FORMÁT :	2x A4
				MĚŘÍTKO :	1:500
PŘÍLOHA : SITUAČNÍ VÝKRES				PŘÍLOHA č. <b>C.</b>	PARÉ č.