


LEGENDA INŽ. SÍTÍ

- plynovod
- vedení NN
- vodovod
- kanalizace
- slaboproud

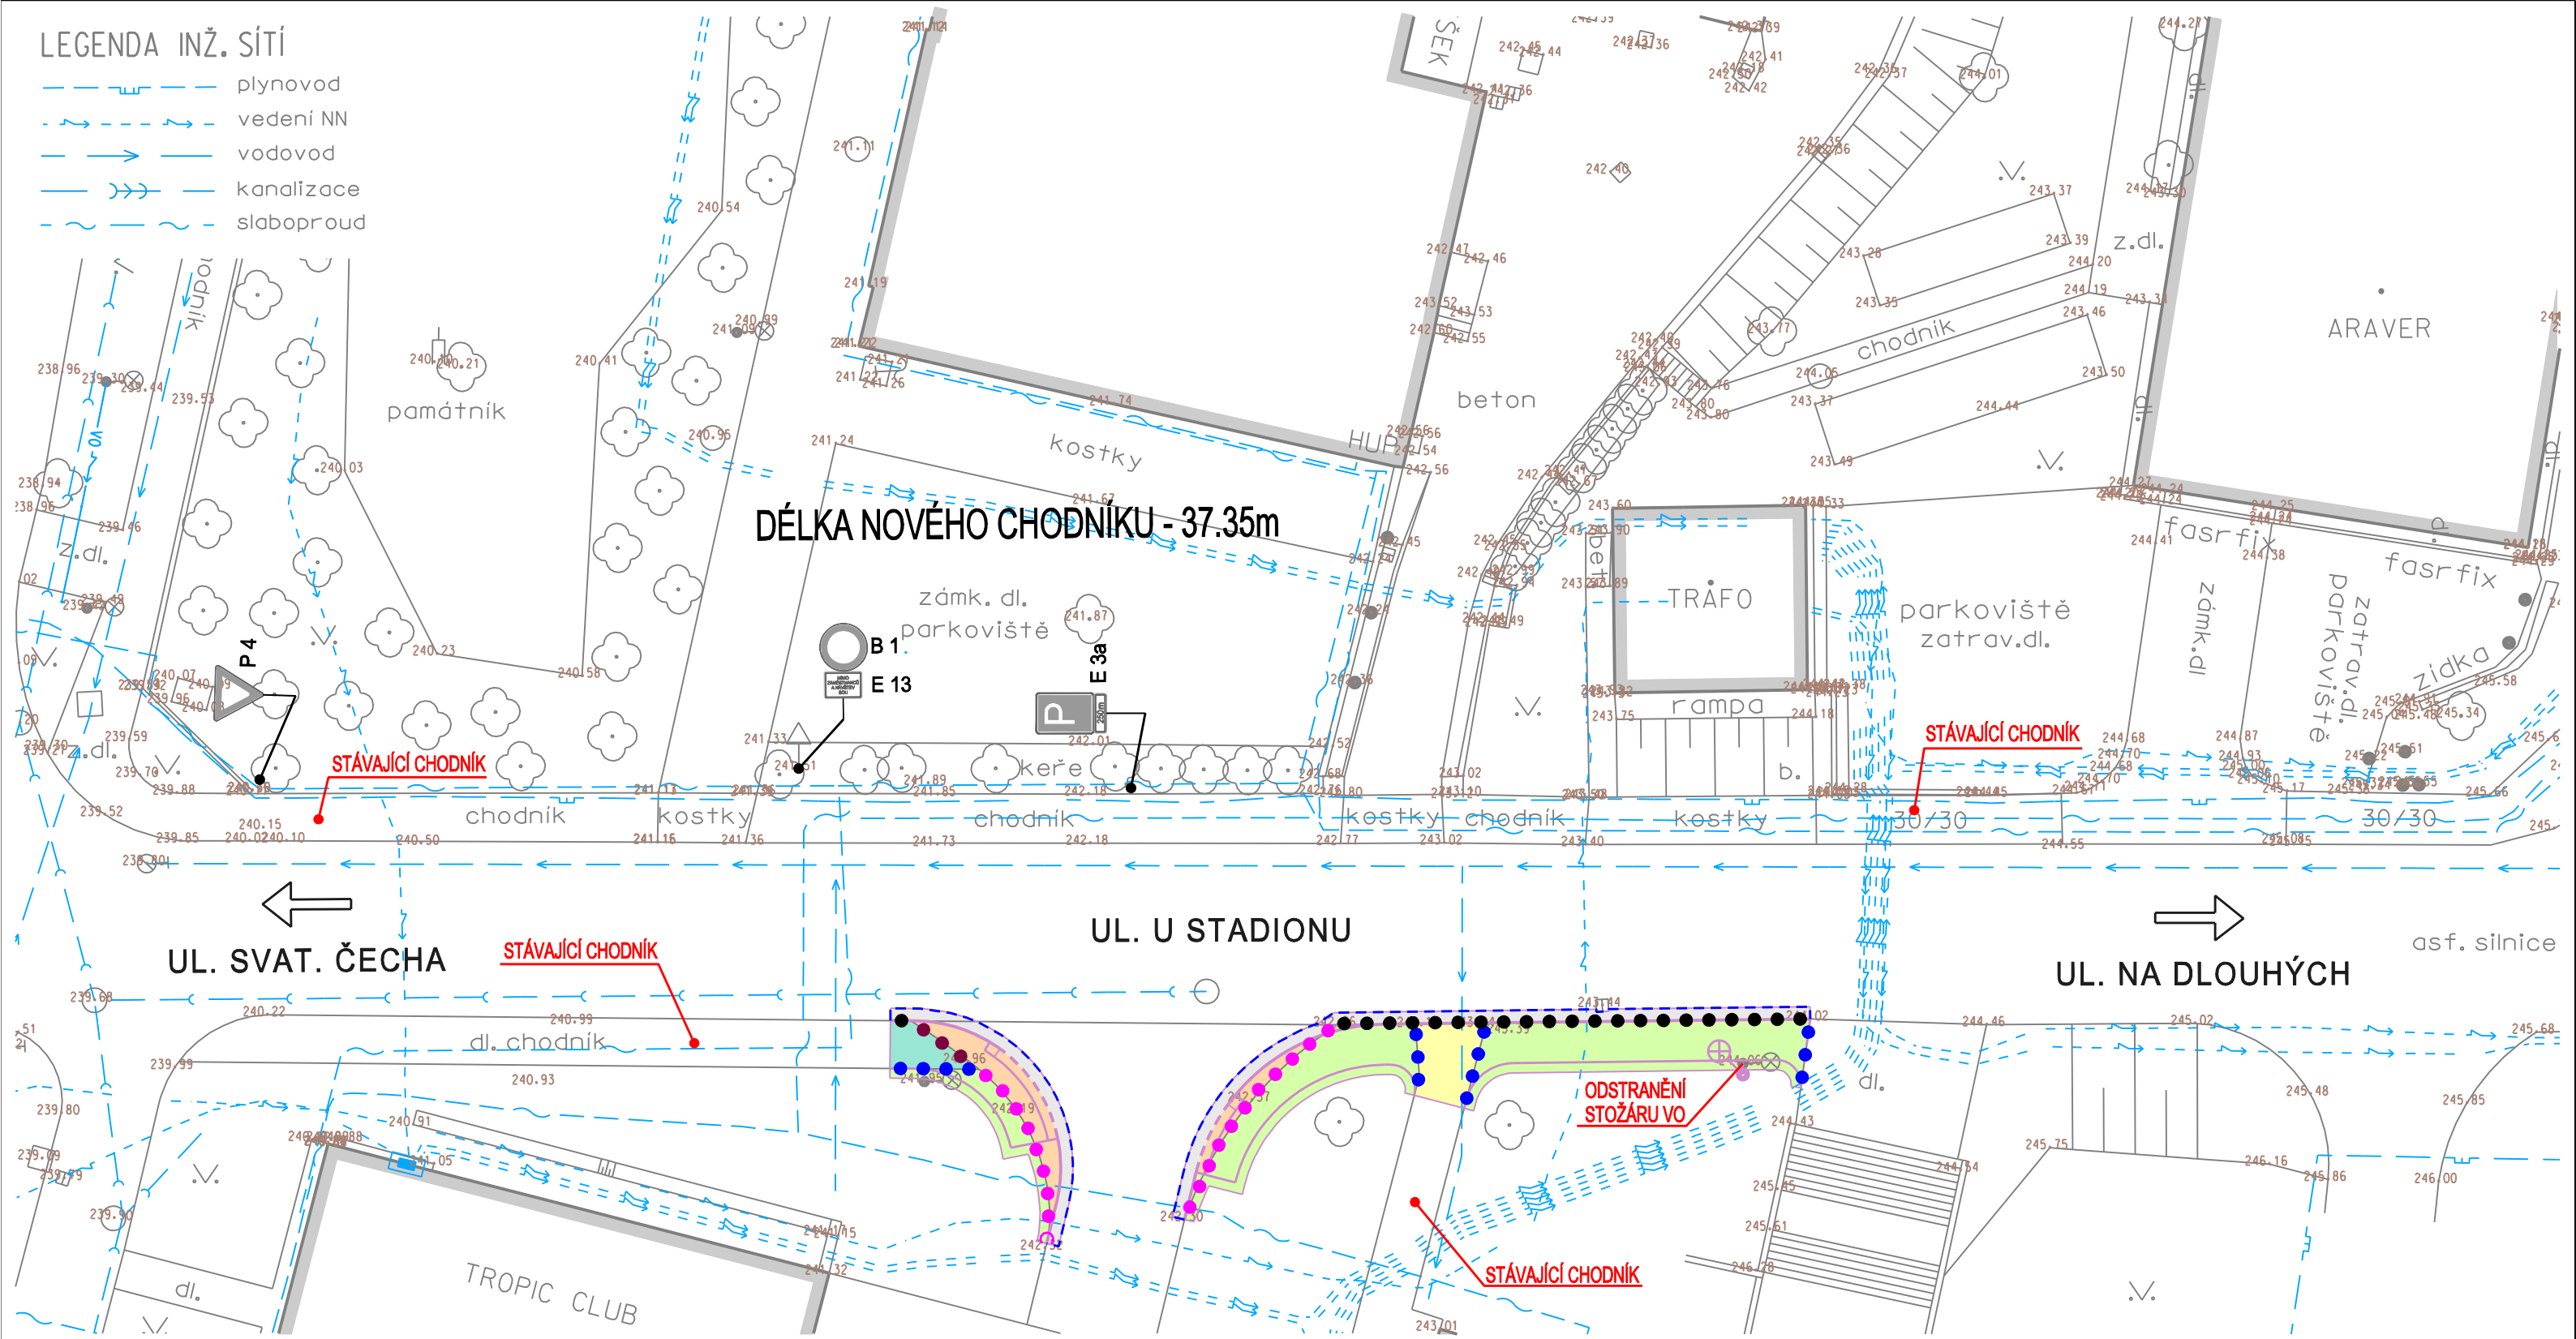



LEGENDA :

- |  |  |  |                                |
|--|--|--|--------------------------------|
|  | STÁVAJÍCÍ BUDOVY                         |  | VYTRHÁNÍ SILNIČNÍHO OBRUBNÍKU  |
|  | VYBOURÁNÍ ASFALTOBETONU TL. 150mm        |  | VYTRHÁNÍ ŽULOVÉHO OBRUBNÍKU    |
|  | FRÉZOVÁNÍ ASFALTOBETONU TL. 40mm         |  | VYTRHÁNÍ NÁJEZDOVÉHO OBRUBNÍKU |
|  | ROZEBRÁNÍ BETONOVÉ DLAŽBY - 300/300/50mm |  | VYTRHÁNÍ BETONOVÉHO OBRUBNÍKU  |
|  | ROZEBRÁNÍ BETONOVÉ DLAŽBY - 200/100/60mm |  | ZAŘEZÁNÍ STYČNÉ SPÁRY ASFALTU  |
|  | ODHUMUSOVÁNÍ TL. 150mm                   |  |                                |

POZNÁMKA :

GEODETICKÝ PODKLAD BYL PŘEVZAT Z JDTM

NAVRHOVAL		VYPRACOVAL		Zdeněk Vladyka s.r.o. Na Honech I, 5540, 760 05 - Zlín IČO - 06409393					
ZDENĚK VLADYKA		ZDENĚK VLADYKA							
									
INVESTOR				Město Uherský Brod, Masarykovo nám. 100, 688 17 Uherský Brod					
STAVBA		CHODNÍK PRO PĚŠÍ NA ULICI U STADIONU, UHERSKÝ BROD		FORMÁT:		2 A4	ÚČEL:		DUR+DSP+DPS
OBJEKT		SO 101 - CHODNÍK PRO PĚŠÍ		DATUM:		05/2021	ZAK.ČÍSLO:		ZV 05-2021
				PROFESE: IO KOMUNIKACE					
OBSAH		SITUACE PŘÍPRAVY ÚZEMÍ		MĚR.:		1:250	Č.V.:		03
								Č.REVIZE.	

