




ŘEZ A

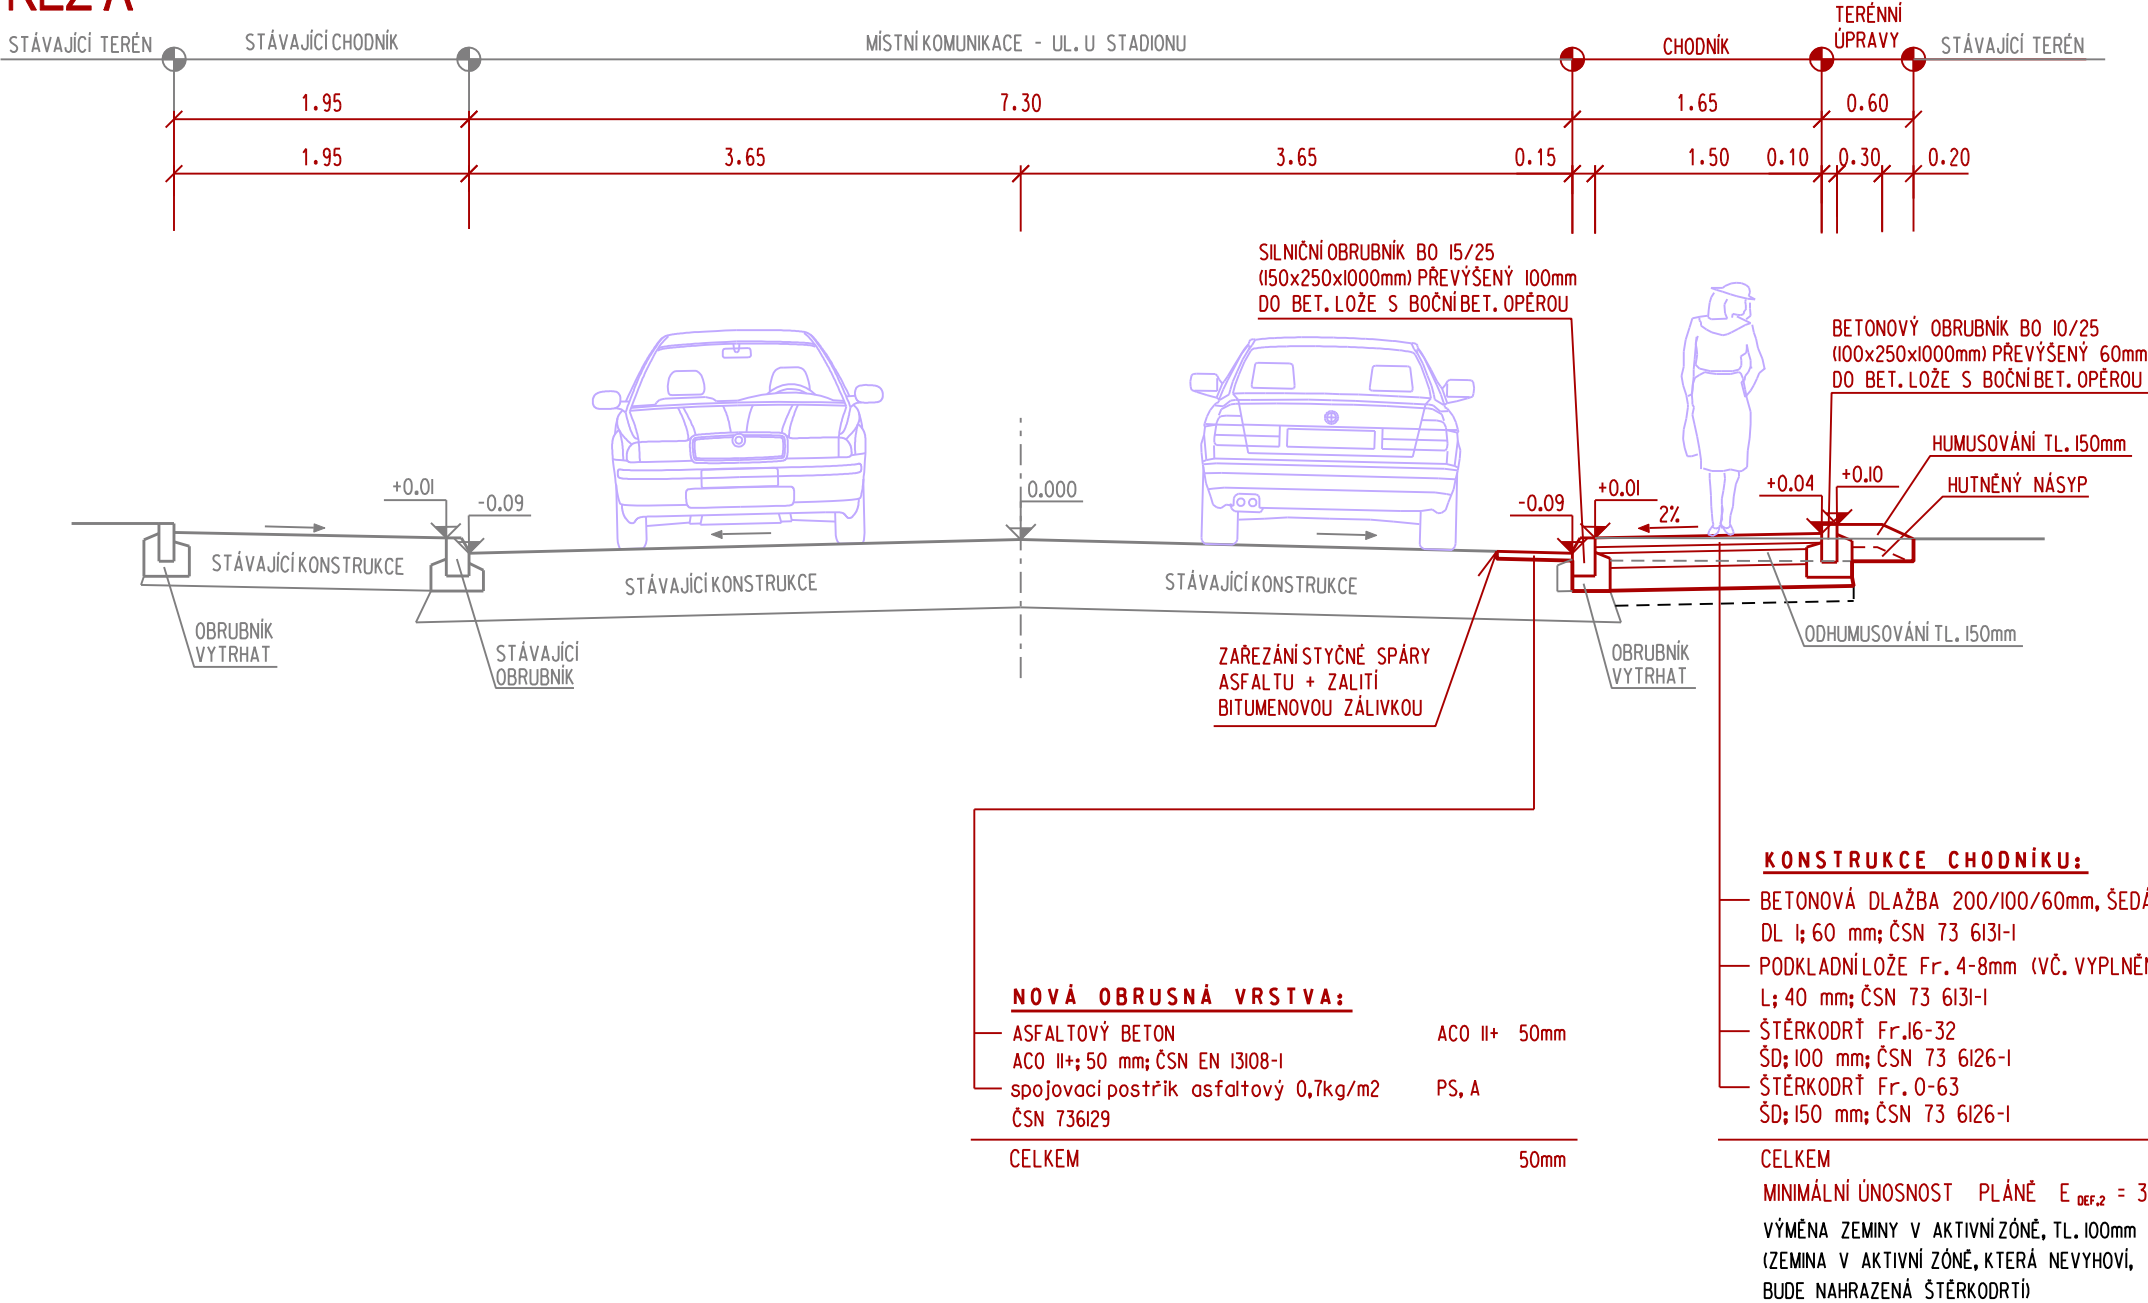

NAVRHOVAL		VYPRACOVAL		Zdeněk Vladyka s.r.o. Na Honech I, 5540, 760 05 - Zlín IČO - 06409393			
ZDENĚK VLADYKA		ZDENĚK VLADYKA					
							
INVESTOR	Město Uherský Brod, Masarykovo nám. 100, 688 17 Uherský Brod						
STAVBA	CHODNÍK PRO PĚŠÍ NA ULICI U STADIONU, UHERSKÝ BROD SO 101 - CHODNÍK PRO PĚŠÍ			FORMÁT: 2 A4		ÚČEL: DUR+DSP+DPS	
OBJEKT				DATUM: 05/2021		ZAK.ČÍSLO: ZV 05-2021	
OBSAH				PROFESE: IO KOMUNIKACE			
VZOROVÝ ŘEZ				MĚR.: 1:50		Č.V.: 05	Č.REVIZE.