



Typové pole

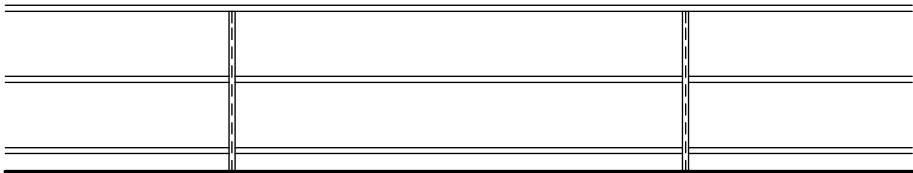


Pozinkované zábradlí z ocelových trubek ϕ 60 mm + nátěr,
sloupky kotveny do stávajícího betonu přes chemické kotvy

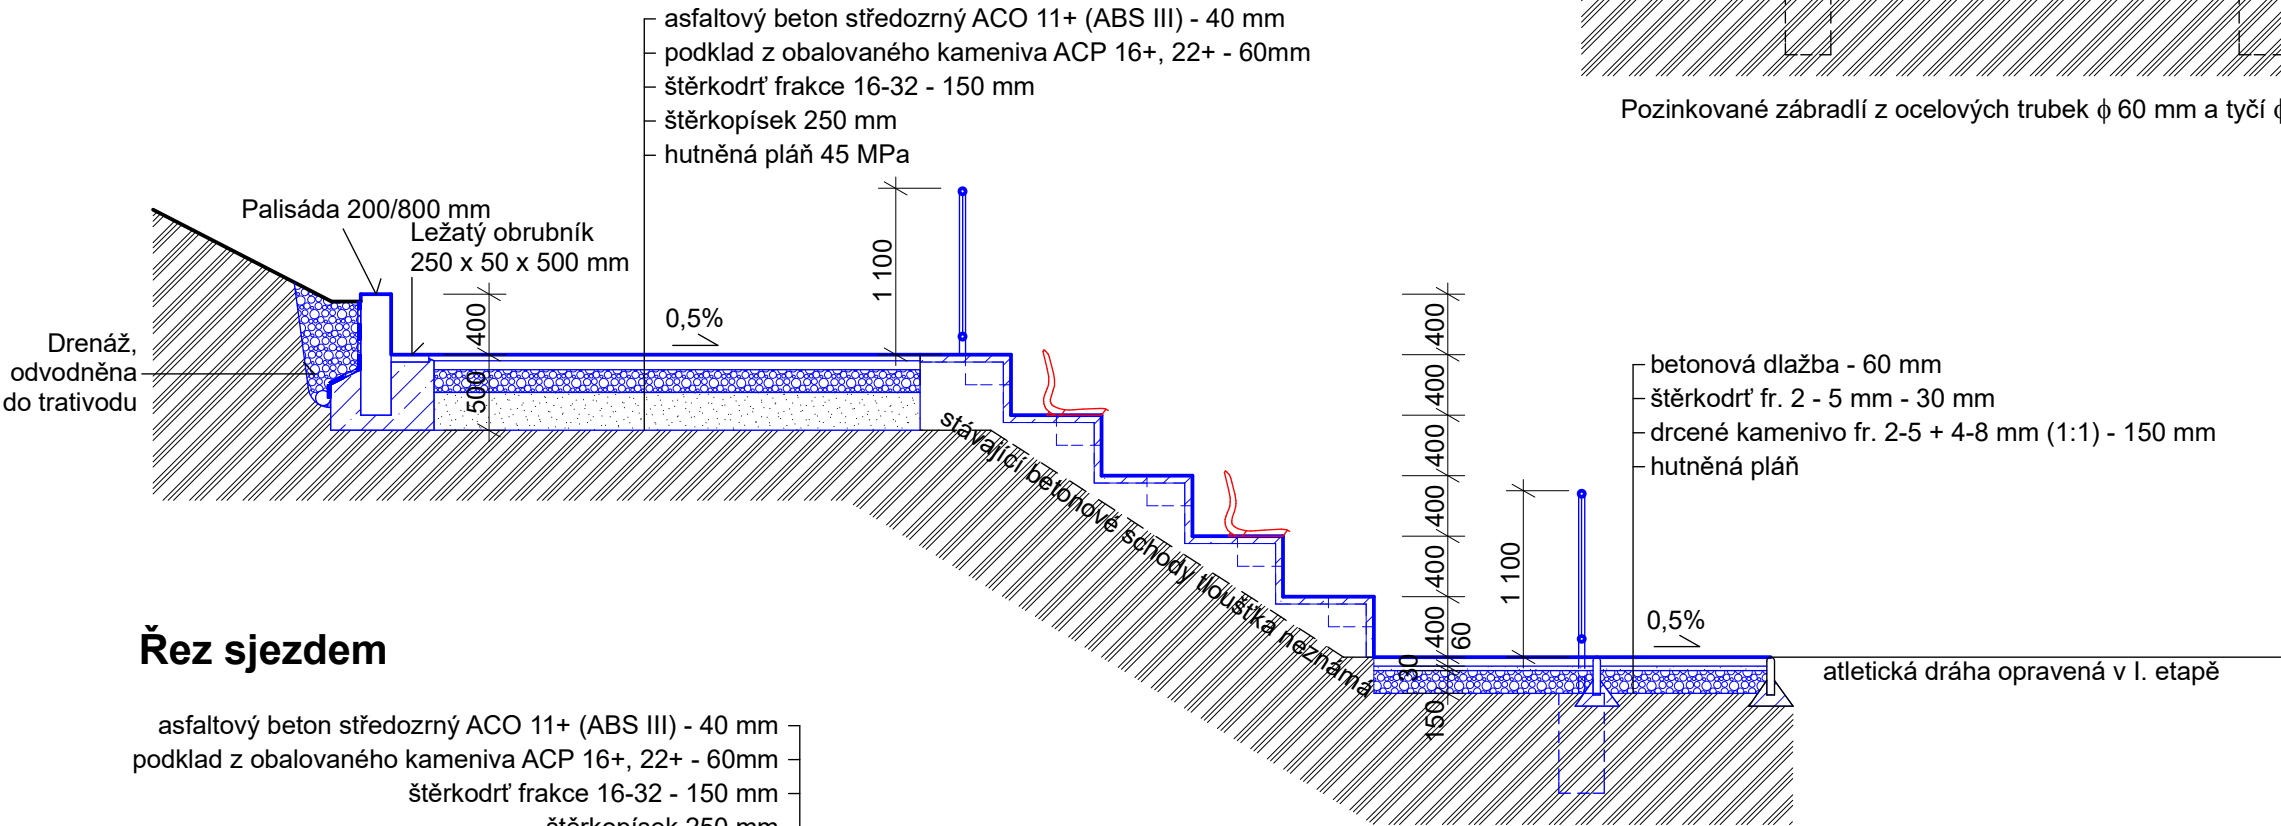

Řez sjezdem


asfaltový beton středozrný ACO 11+ (ABS III) - 40 mm
podklad z obalovaného kameniva ACP 16+, 22+ - 60mm
štěrkokodrt' frakce 16-32 - 150 mm
štěrkopísek 250 mm
hutněná pláň 45 MPa

Stávající sjezd bude vyspraven,
bude proveden nový asfaltový povrch,
včetně nových podkladních vrstev,
stávající vrstvy budou odstraněny.
Zpevněná plocha bude lemována novým
silničním obrubníkem do betonu.

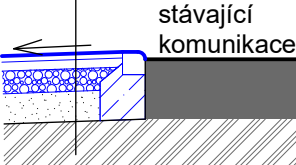

Sjezd bude odvodněn na
okolní terén, (travnaté plochy)
a zasakovány

Typové pole

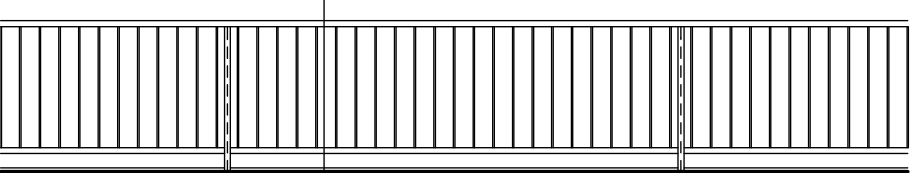

betonová dlažba - 60 mm
štěrkokodrt' fr. 2 - 5 mm - 30 mm
drcené kamenivo fr. 2-5 + 4-8 mm (1:1) - 150 mm
hutněná pláň

Pozinkované zábradlí z ocelových trubek ϕ 60 mm a tyčí ϕ 12 mm + nátěr

betonová dlažba - 60 mm
štěrkokodrt' fr. 2 - 5 mm - 30 mm
drcené kamenivo fr. 2-5 + 4-8 mm (1:1) - 150 mm
hutněná pláň

atletická dráha opravená v I. etapě

Dokumentace pro provádění stavby

Vypracoval a kreslil:		Zodp. projektant:		Ing. Miloslav Čech <i>Projektová činnost ve výstavbě</i> Karla Čapka 2595, 697 01 Kyjov IČ: 13047736, tel. 739 313 817 www.projekt11.cz	
Ing. Robin Zelinka		ING. M. ČECH			
Stavební úřad: Kyjov		Místo stavby: Kyjov			
Objednatel: Atletický klub Kyjov J.Úprky 885, 697 01 Kyjov				Čís. zakázky:	1219-22/Z
Akce: Rekonstrukce a modernizace atletické dráhy – doprovodná infrastruktura v areálu Městského stadionu Kyjov II. etapa				Stupeň dok.:	DpPS
Objekt: Atletická dráha - II. etapa				Datum:	V/2022
Obsah:				Formát:	2xA4
Řez A-A, pohledy				Měřítko: 1 :50	Výkres č.: 1