


B1

Nárys

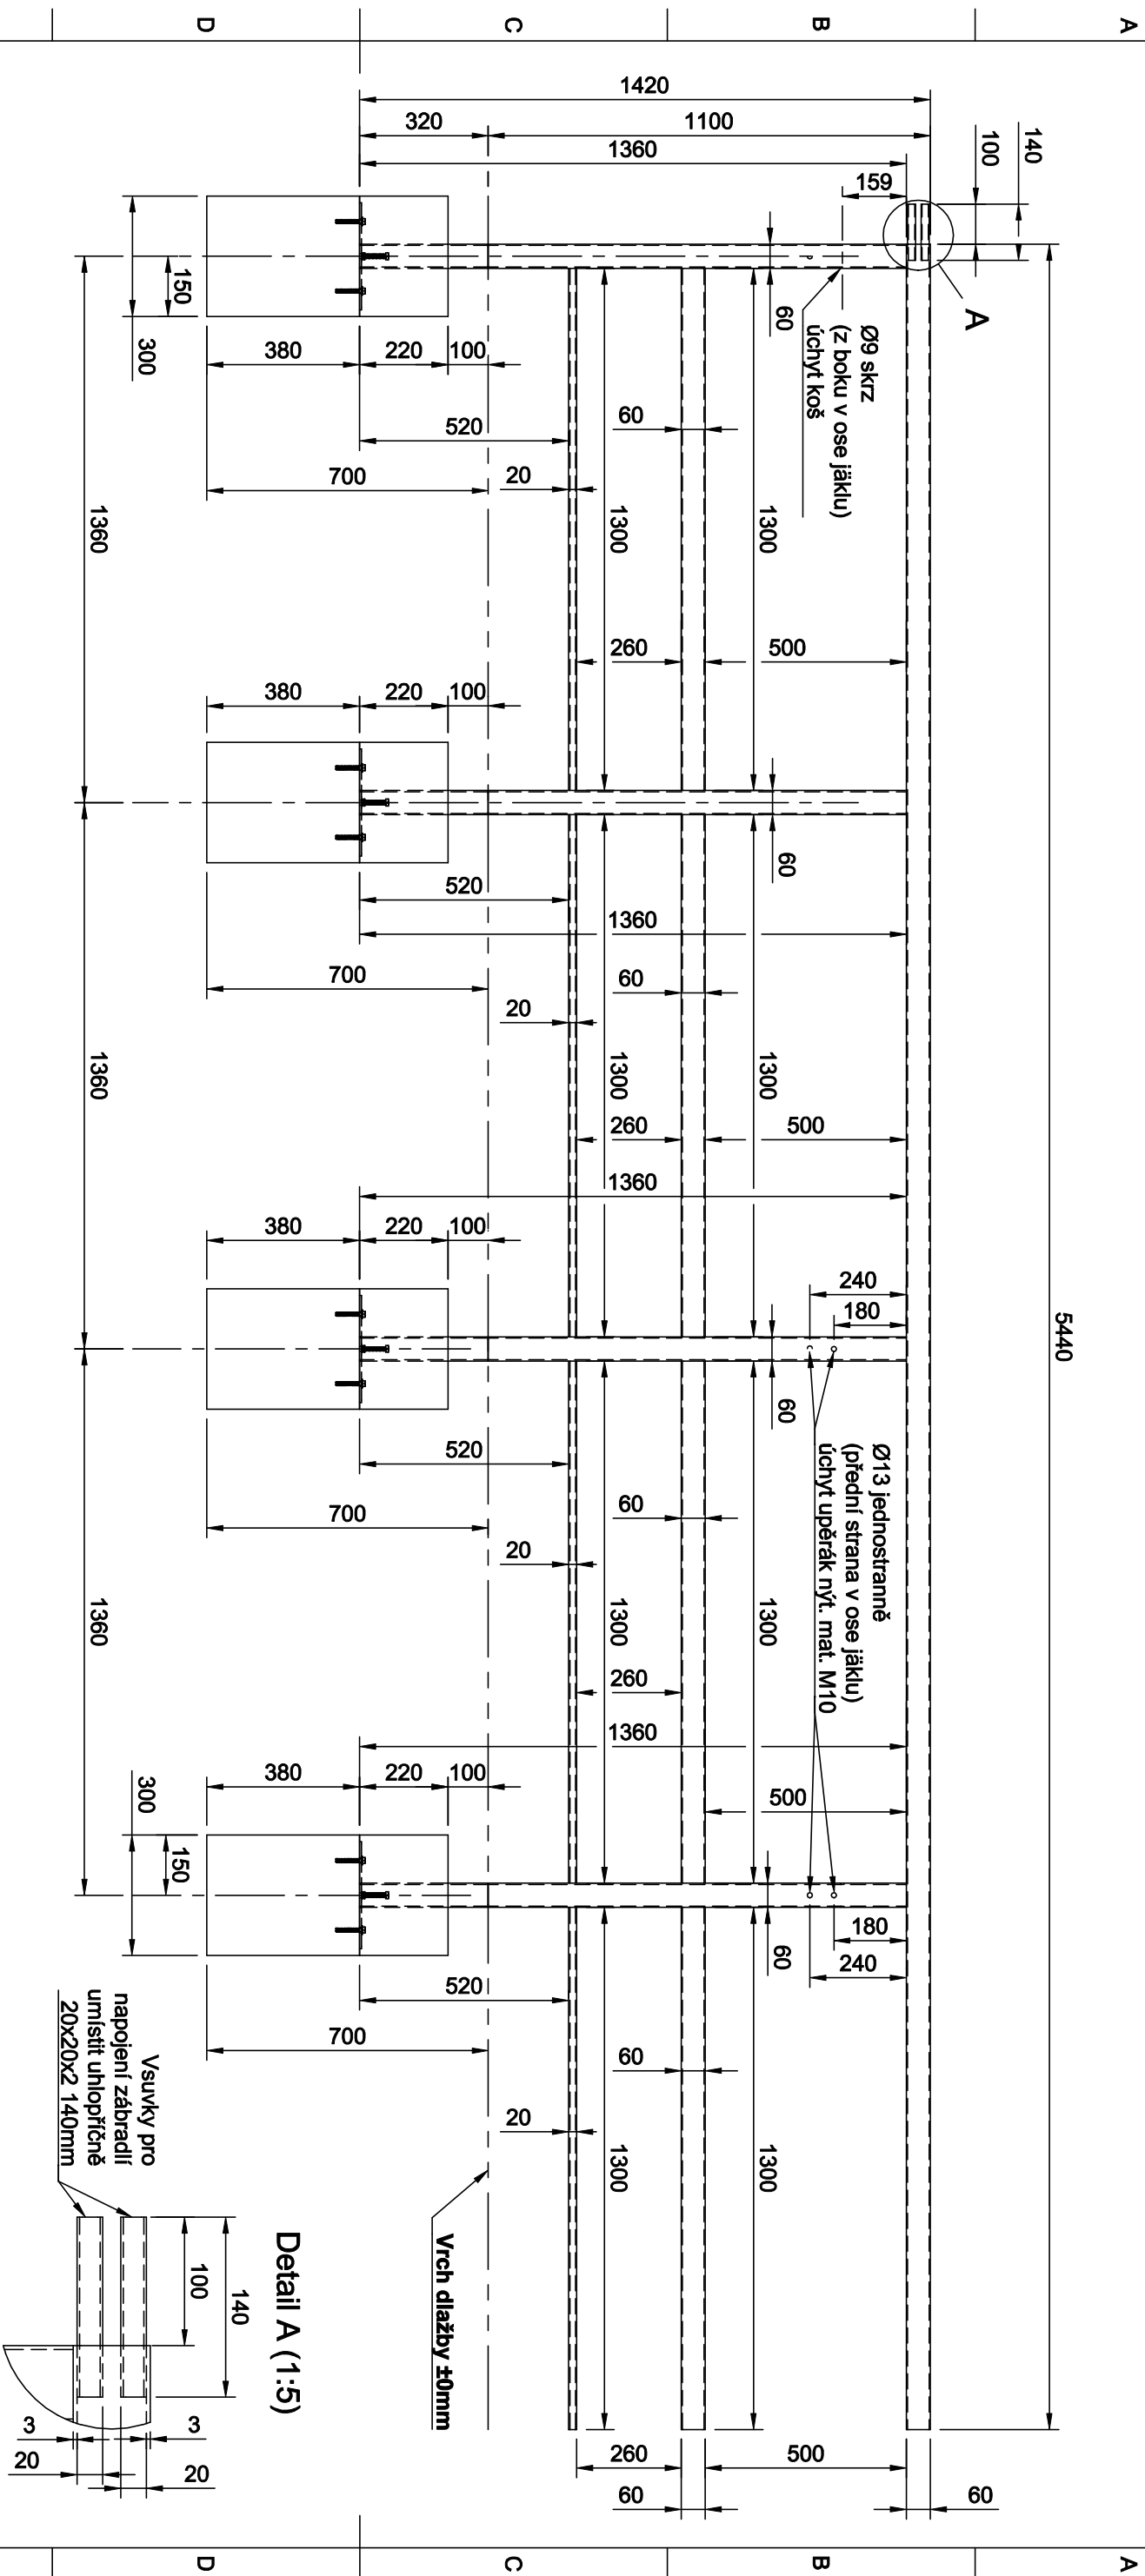

Nářezový plán				
Norma	Material	Úhel (°)	Délka (mm)	Počet (ks)
ČSN EN 10219-2	Jäkel 60x60x3	0°/0°	5440	1
ČSN EN 10219-2	Jäkel 60x60x3	0°/0°	1360	4
ČSN EN 10219-2	Jäkel 60x60x3	0°/0°	1300	4
ČSN EN 10219-2	Jäkel 20x20x3	0°/0°	1300	4
ČSN EN 10219-2	Jäkel 20x20x2	0°/0°	140	2

Spojovací materiál		
Název	Rozměr (mm)	Počet (ks)
Kotévní šroub, ETA-17/0806, R-LX-10X065-HF-ZP	Ø10 x 65	8
DIN 933, Šrouby se šestihrannou hlavou, Ocel 8, 8	M10 x 60	8
DIN 929, Navařovací matice M10	M10	8

Seznam výpalku				
Číslo dílu	Název	Materiál	Rozměr (mm)	Počet (ks)
Z1	Ustavovací patka	plech 5mm	200 x 200	4

M 1:16

TENTO MATERIÁL JE DŮŠEVNÍM VLASTNICTVÍM MA-FOVA S.R.O., POHRANIČNÍ 1391/139, OSTRAVA – HULVÁKY, IČO: 04073797, A PODĚHÁ OBCHODNÍMU
TJALEMSTVÍ VLASTNÍK SI VYHRÁŽUJE S TÍMTO TJALEMSTVÍM NAKLÁDAT A JEHO VYUŽÍTÍ PODĚHÁ PÍSEMNÉMU SOUHLÁSÍ A STANOVENÍ PODMÍNEK.

TENTO MATERIÁL JE DŮŠEVNÍM VLASTNICTVÍM MAF-OVA S.R.O., POHRANIČNÍ 1591/139, OSTRAVA – HULVÁKY, IČO: 04073797, A PODLEHÁ OBCHODNÍMU TAJEMSTVÍ. VLASTNÍK SI VYHRÁŽUJE S TÍMTO TAJEMSTVÍM NAKLADAT A JEHO VYUŽITÍ PODLEHÁ PÍSEMNÉMU SOUHLÁSÍ A STANOVENÍ PODMÍNEK.			
VYPRACOVAL:	Ing. Denis Bůry	KONTROLOVAL:	Martin Florek
DODAVATEL:	MAF-OVA s.r.o., Pohraniční 1591/139, Ostrava - Hulváky, 70300		MAF-OVA s.r.o. <small>Pohraniční 1591/139 Ostrava, 70300</small>
INVESTOR:	Statutární město Ostrava Prokešovo náměstí 1803/8, 72930, Ostrava		
Zastávkové zábradlí			Číslo v.: B1