



Panorama 1


Půdorys v rozloženém tvaru (M 1:14)

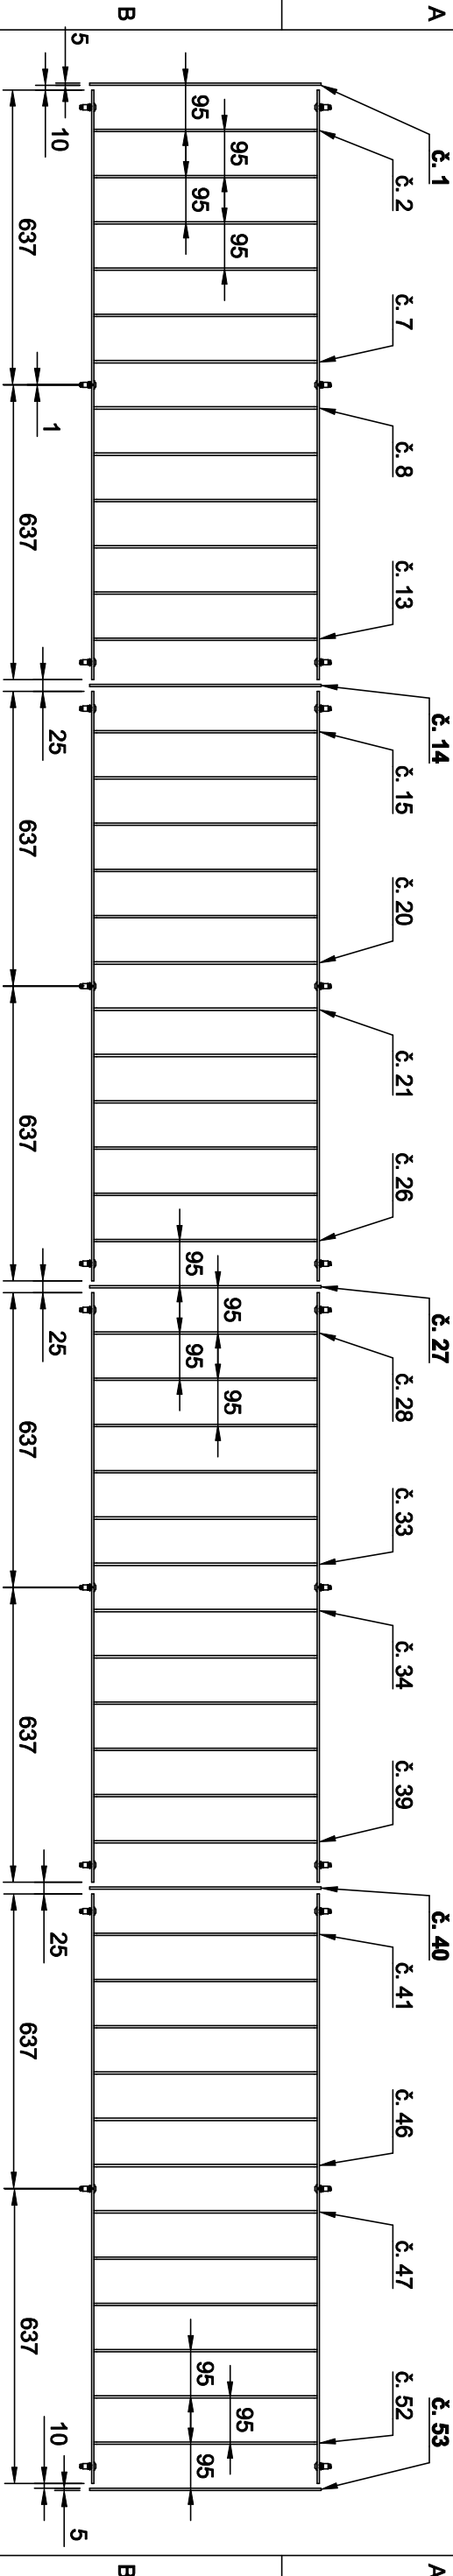

Půdorys (M 1:14)

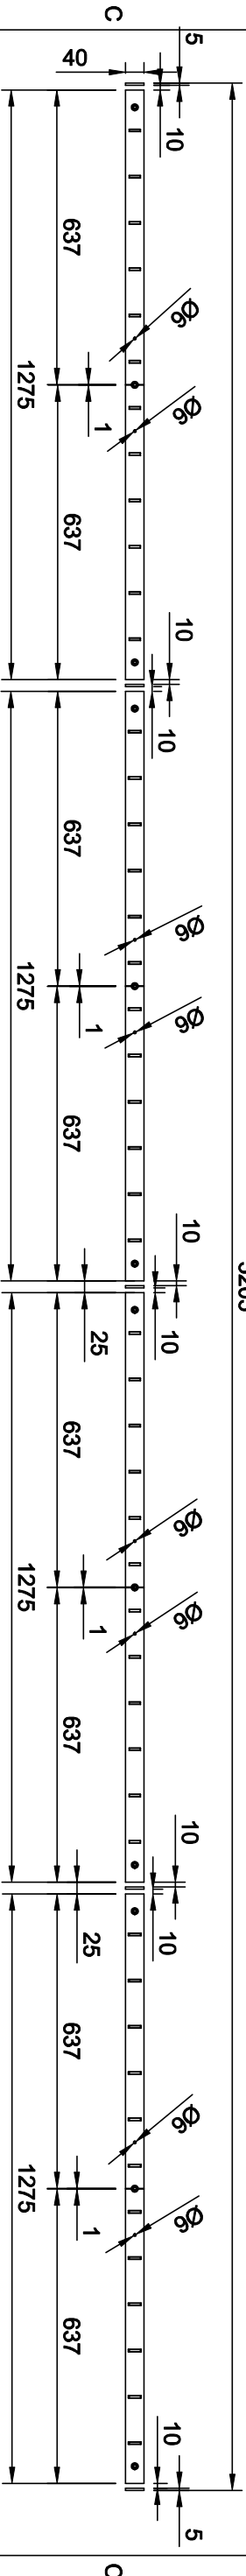

Prostorový pohled (M 1:20)

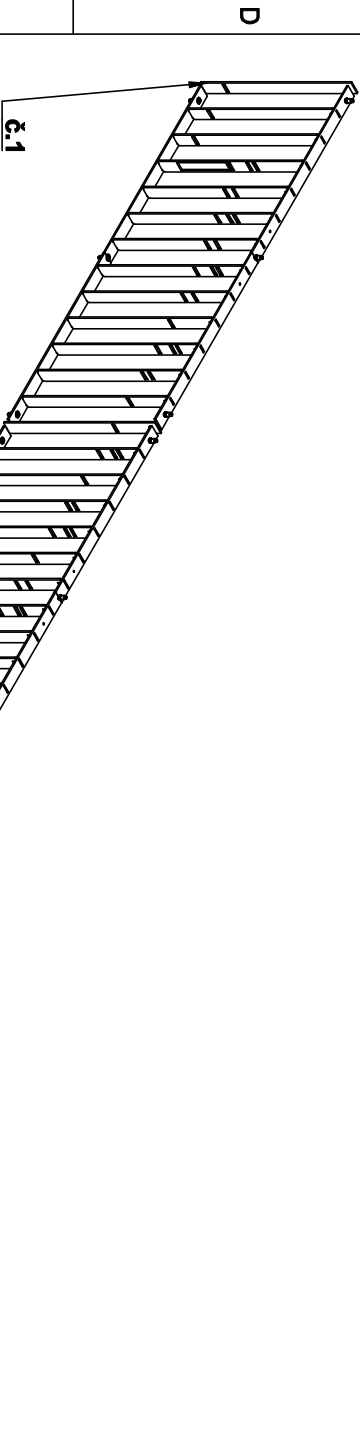


E

D

F

Díly Panorama 1: č.: 1, 14, 27, 40, 53 jsou přivařené k jáčkové konstrukci zábradlí v stanovených místech podle jednotlivých výkresů zábradlí.

Ostatní díly panoramatu tvoří osm vykladatelých celku svařených děrovým swarem s horním a spodním úchytem s následným zabroušením. Úchyt je následně pomocí šroubového spoje upevněn k jáčkové konstrukci zábradlí. Příklad vykladatelného celku: Panorama 1: č. 1 – č. 7, 1x Úchyt výplňí horní, 1x Úchyt výplňí spodní. Číslování jednotlivých dílů panoramy pomocí gravírování.

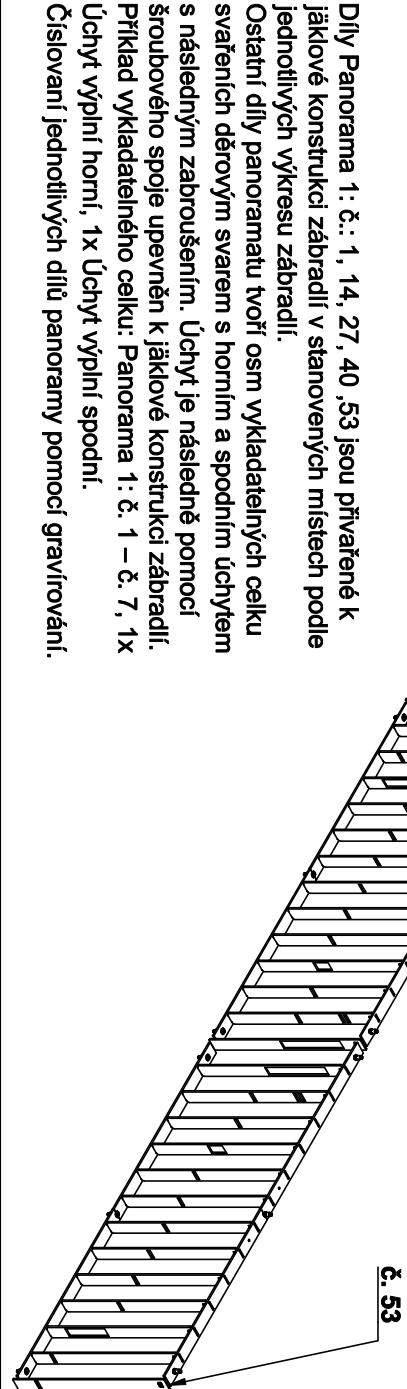

Seznam výpalku			
Název	Materiál	Rozměr (mm)	Počet (ks)
Úchyt výplňí horní	plech 5mm	636.90 x 40	8
Úchyt výplňí spodní	plech 5mm	636.90 x 40	8
Panorama 2: č.: 54, 67, 80, 93, 106	plech 5mm	500 x 40	5
Panorama 2: č. 55 - č. 66	plech 5mm	488 x 40	12
Panorama 2: č. 68 - č. 79	plech 5mm	488 x 40	12
Panorama 2: č. 81 - č. 92	plech 5mm	488 x 40	12
Panorama 2: č. 94 - č. 105	plech 5mm	488 x 40	12
Spojovací materiál			
Název	Rozměr (mm)	Počet (ks)	
DIN 7380, Šroub imbus s púkulatou hlavou a límcem, Ocel 8.8	M8 x 30	24	
FTTZ, Maticový nýt s plochou vroubkovanou hlavou a částečným vroubkováním M8	M8	24	
ČÍSLO DOKUMENTU: 34127, KTERÉ JE VLASTNICTVÍM MAF-OVA S.R.O., POHRANIČNÍ 1591/139, OSTRAVA – HULVÁKY, IČO: 04073797.			
TENTO MATERIÁL JE DUŠEVNÍM VLASTNICTVÍM MAF-OVA S.R.O., POHRANIČNÍ 1591/139, OSTRAVA – HULVÁKY, IČO: 04073797, A PODLEŽÁ OBCHODNÍMU TJALEMSTVÍ. VLASTNÍK SI VYHRÁZUE S TÍMTO TJALEMSTVÍM NAKLADAT A JEHO VYUŽITÍ PODLEŽÁ PISEMNÉMU SVOLENÍ A STANOVENÍ PODMÍNEK.			
VYPRACOVAL: Ing. Denis Bůry	KONTROLOVAL: Martin Florek	MAF-OVA s.r.o. Pohraniční 1591/139 Ostrava, 70300	
DODAVATEL:	MAF-OVA s.r.o., Pohraniční 1591/139, Ostrava - Hulváky, 70300	DATUM:	01/2022
INVESTOR:	Statutární město Ostrava	FORMÁT:	A3
Prokešovo náměstí 1803/8, 72930, Ostrava			
Zastávkové zábradlí			ČÍSLO V.: Z-P1-1

E

D

F