


A2
Nárys

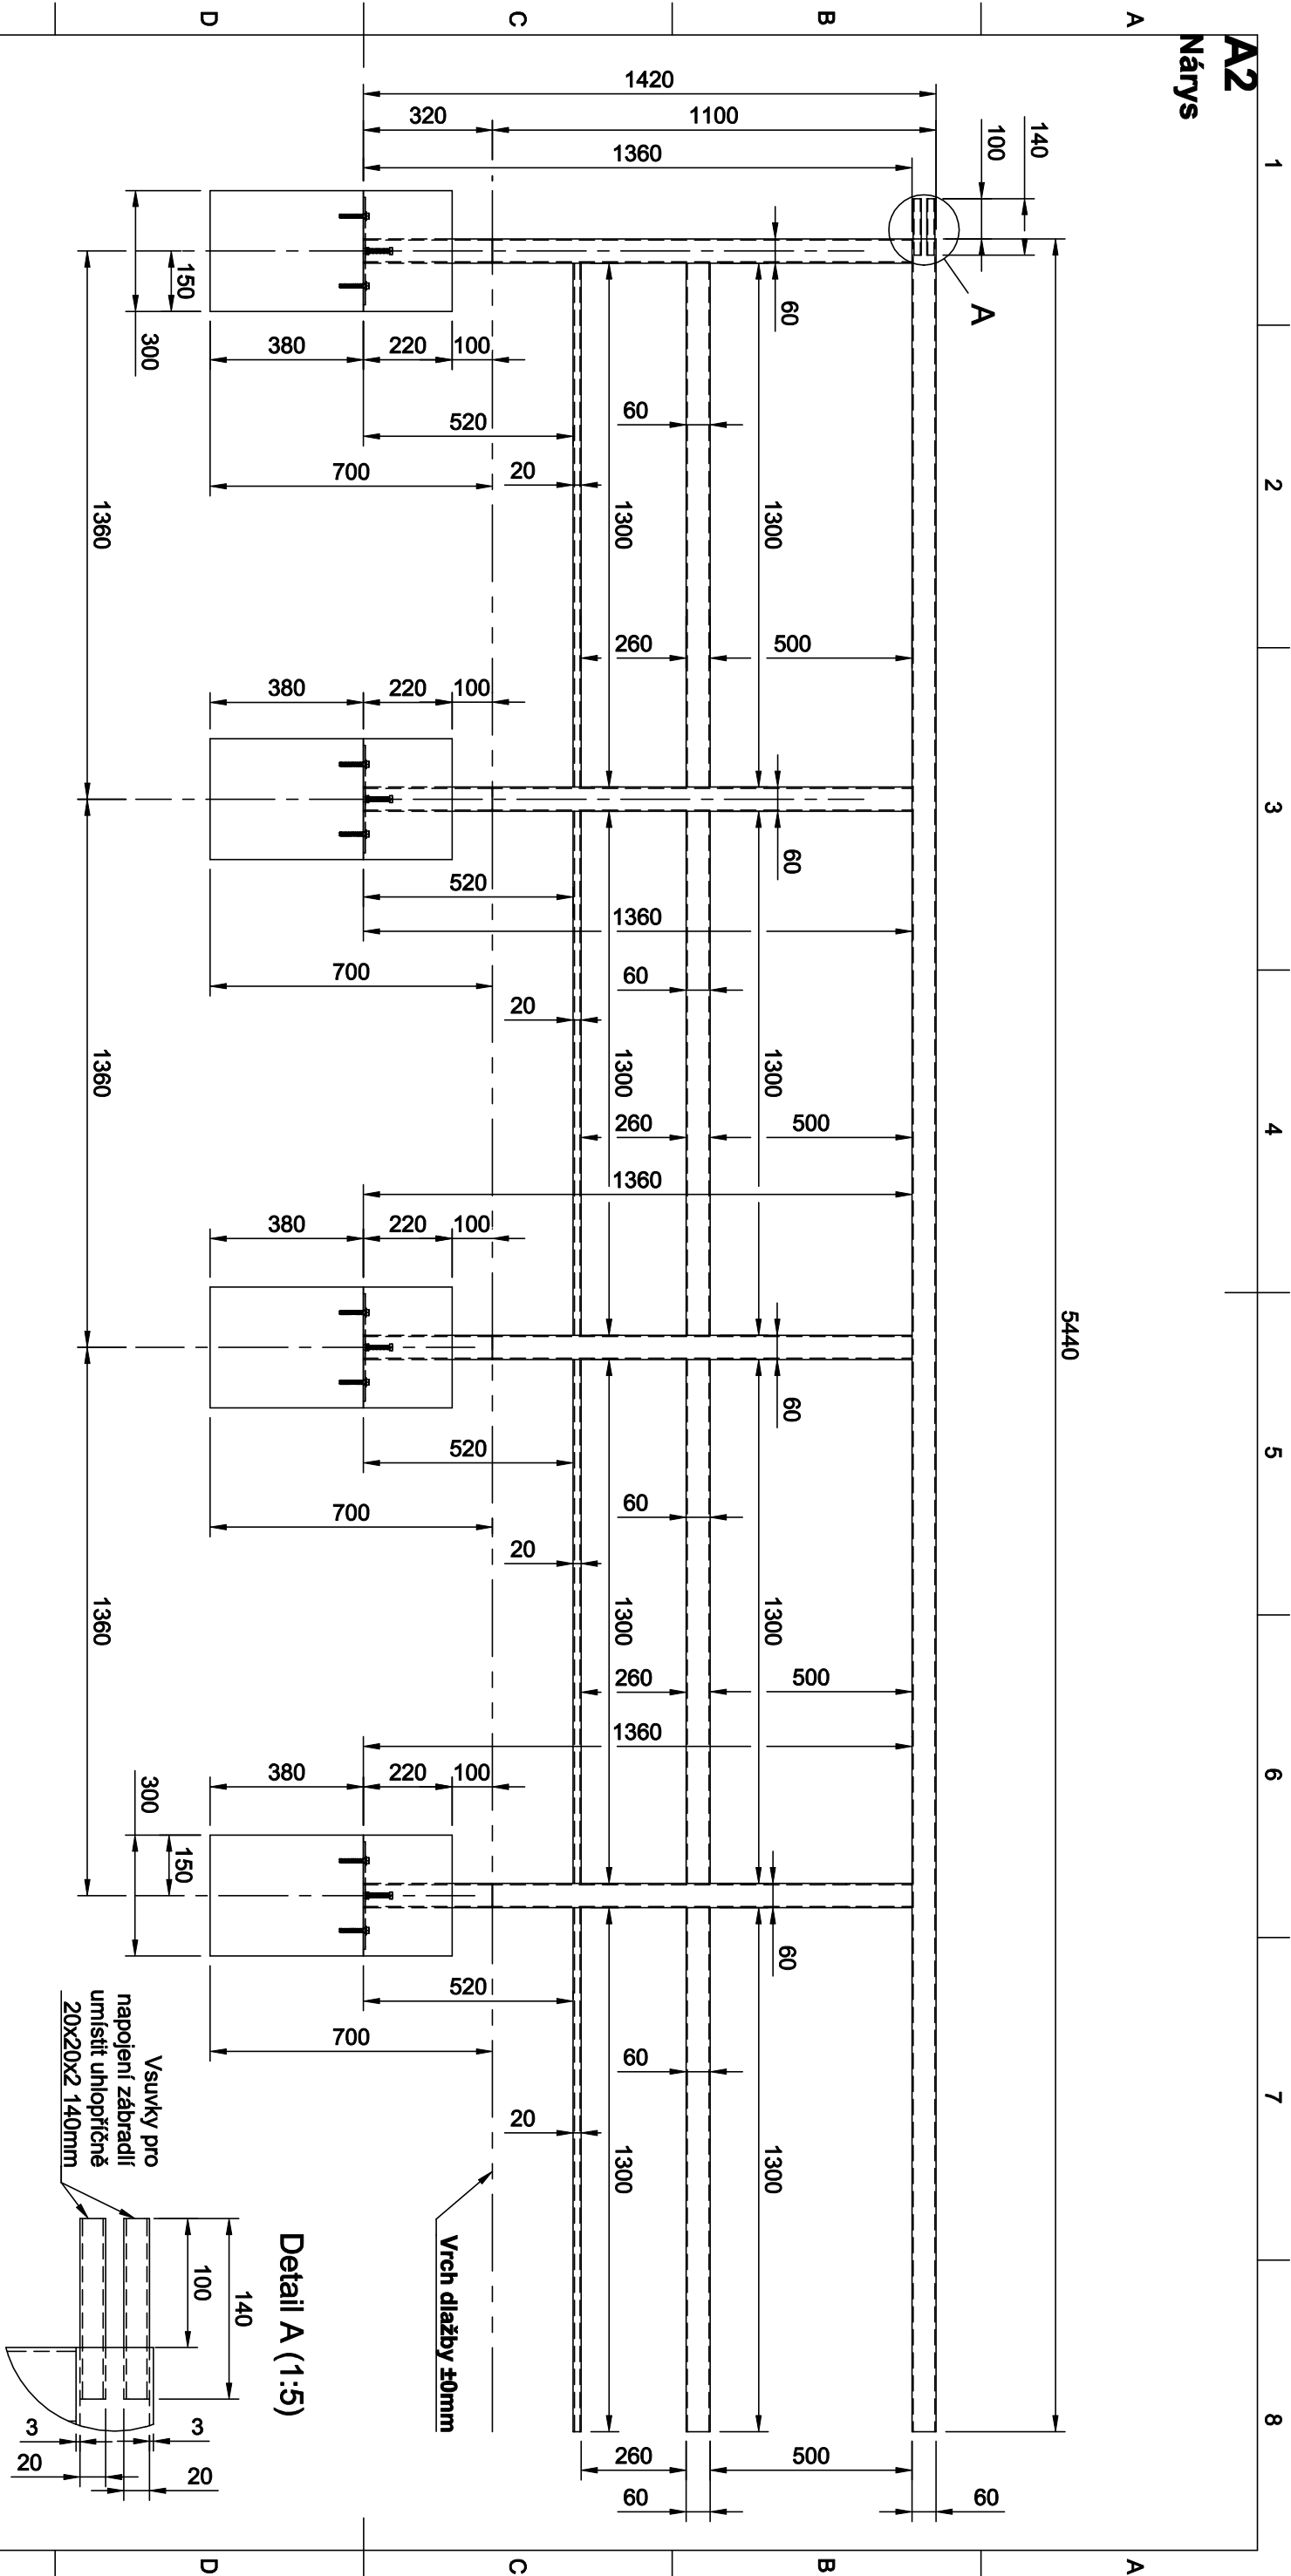

Nářezový plán			
Norma	Material	Úhel (°)	Počet (ks)
ČSN EN 10219-2	Jákel 60x60x3	0°/0°	1
ČSN EN 10219-2	Jákel 60x60x3	0°/0°	4
ČSN EN 10219-2	Jákel 60x60x3	0°/0°	4
ČSN EN 10219-2	Jákel 20x20x3	0°/0°	4
ČSN EN 10219-2	Jákel 20x20x2	0°/0°	2

Spojovací materiál		
Název	Rozměr (mm)	Počet (ks)
Kotevní šroub, ETA-17/0806, R-LX-10X065-HF-ZP	Ø10 x 65	8
DIN 933, Šrouby se šestihrannou hlavou, Ocel 8.8	M10 x 60	8
DIN 929, Navařovací matice M10	M10	8

Seznam výpalku			
Číslo dílu	Název	Material	Počet (ks)
Z1	Ustavovací patka	plech 5mm	4

TENTO MATERIÁL JE DUŠEVNÍM VLASTNICTVÍM MA-F-OVA S.R.O., POHRANIČNÍ 1591/139, OSTRAVA – HULVÁKY, IČO: 04073797, A PODLEHÁ OBCHODNÍMU TAJEMSTVÍ. VLASTNÍK SI VYHRÁŽUJE S TÍMTO TAJEMSTVÍM NAKLADAT A JEHO VYUŽITÍ PODLEHÁ PÍSEMNÉMU SOUHLASÍ A STANOVENÍ PODMÍNEK.

VYPRACOVAL:	Ing. Denis Bůry	KONTROLOVAL:	Martin Florek
DODAVATEL:	MA-F-OVA s.r.o., Pohraniční 1591/139, Ostrava - Hulváky, 70300	MA-F-OVA s.r.o. Pohraniční 1591/139 Ostrava, 70300	
INVESTOR:		Statutární město Ostrava	
		Prokešovo náměstí 1803/8, 72930, Ostrava	
		Zastávkové zadržadlí	
		Číslo v.: A2	

M 1:16