



Panorama 3


Půdorys v rozloženém tvaru (M 1:14)

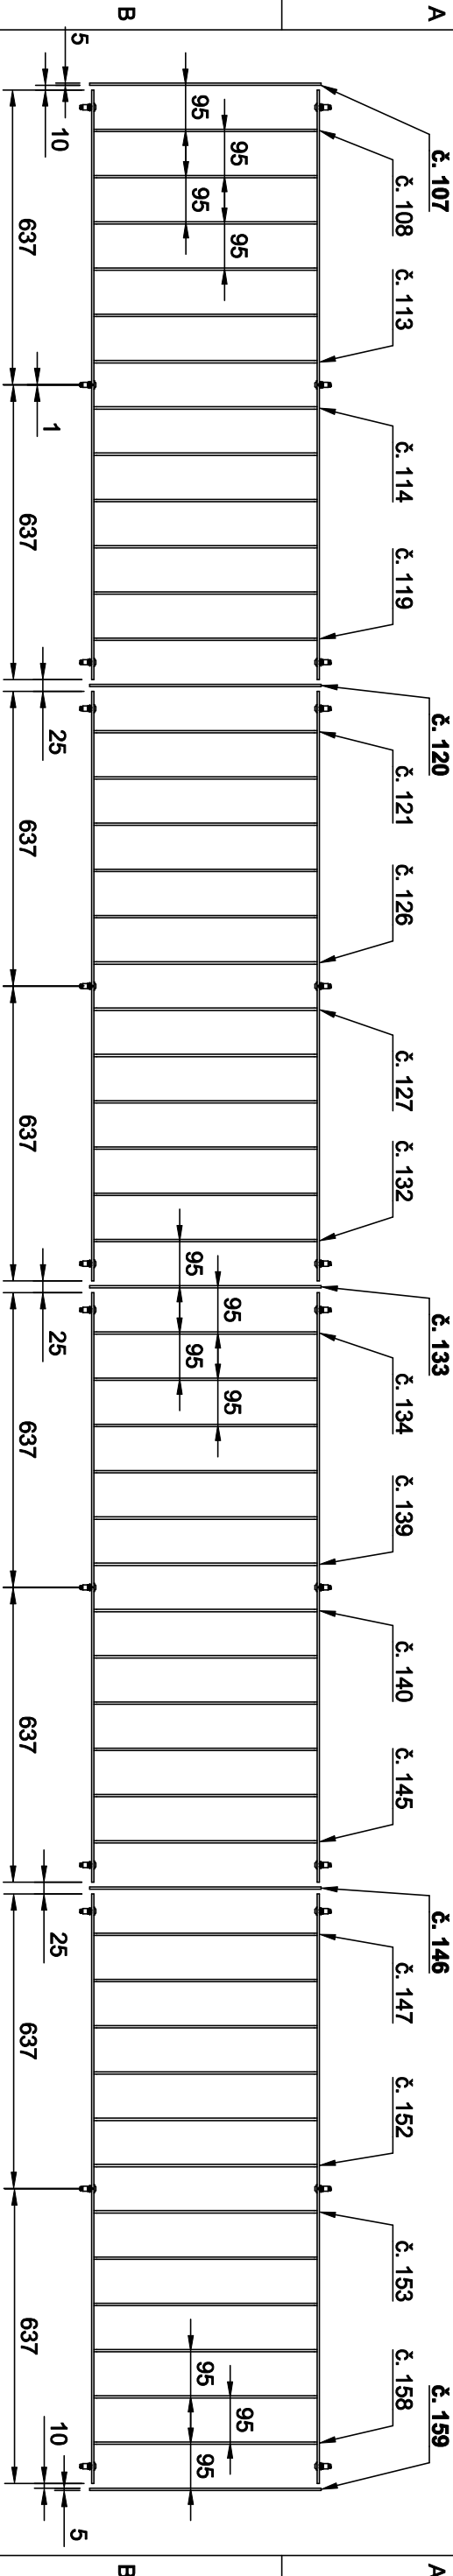

Půdorys (M 1:14)

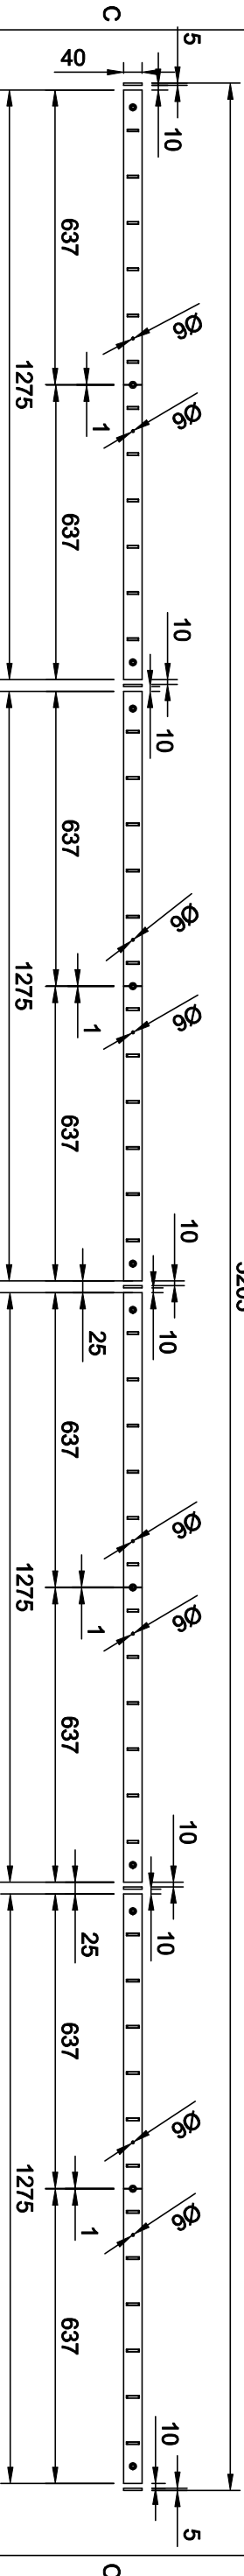

Prostorový pohled (M 1:20)

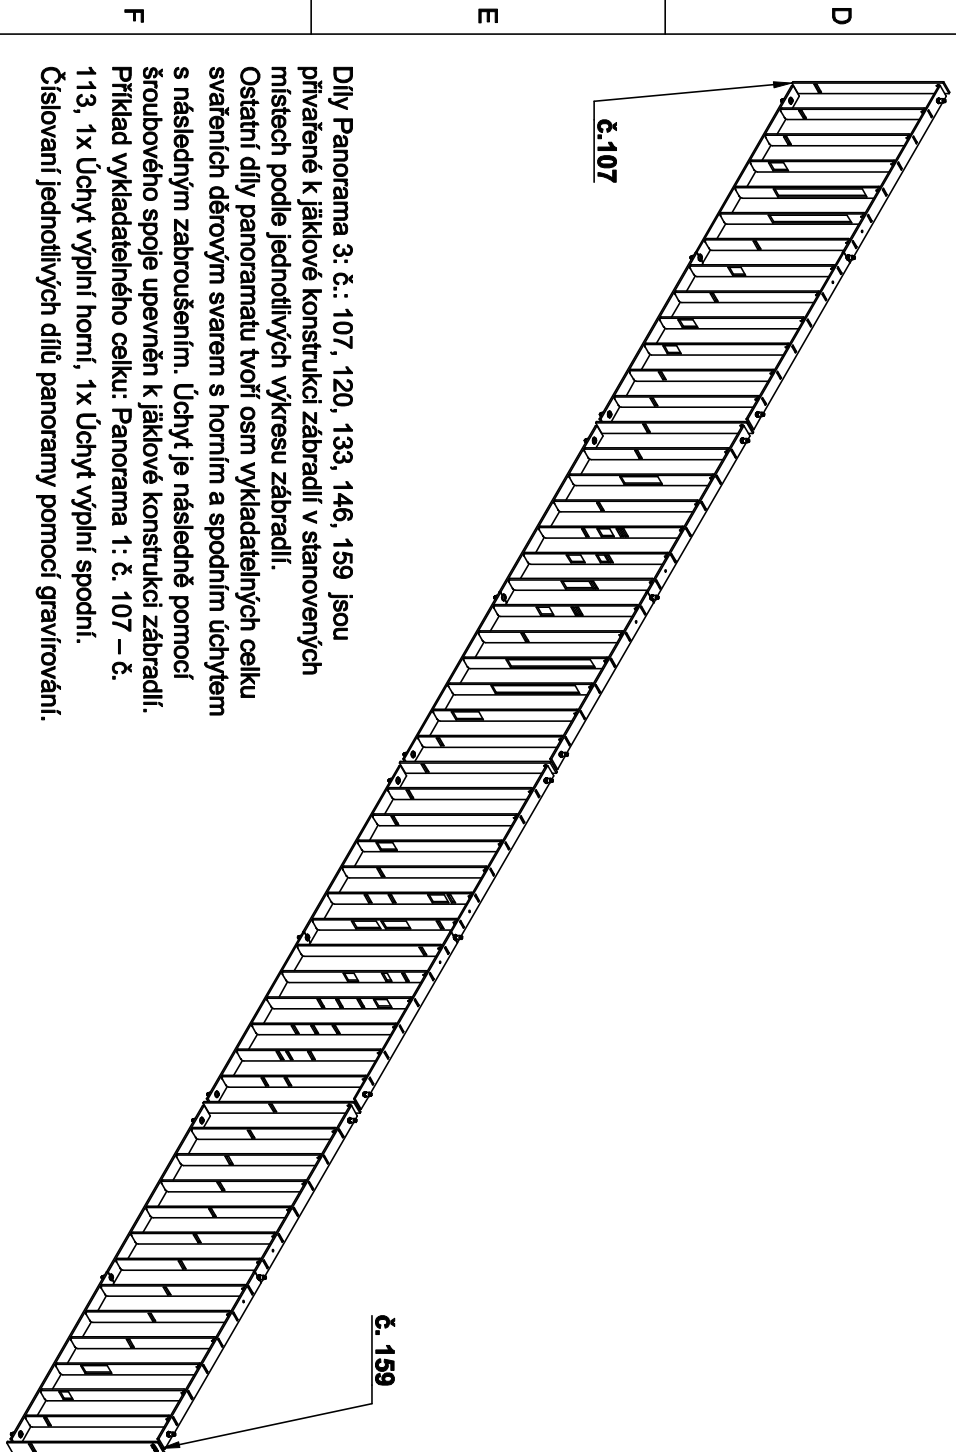

Díly Panorama 3: č.: 107, 120, 133, 146, 159 jsou přivařené k jákové konstrukci zábradlí v stanovených místech podle jednotlivých výkresu zábradlí.

Ostatní díly panoramatu tvoří osm vykladatelých celku svařených děrovým swarem s horním a spodním úchytem s následným zabroušením. Úchyt je následně pomocí šroubového spoje upevněn k jákové konstrukci zábradlí.

Příklad vykladatelého celku: Panorama 1: č. 107 – č. 113, 1x Úchyt výplní horní, 1x Úchyt výplní spodní.

Číslování jednotlivých dílů panoramy pomocí gravírování.

Seznam výpalku			
Název	Materiál	Rozměr (mm)	Počet (ks)
Úchyt výplní horní	plech 5mm	636.90 x 40	8
Úchyt výplní spodní	plech 5mm	636.90 x 40	8
Panorama 3: č.: 107, 120, 133, 146, 159	plech 5mm	500 x 40	5
Panorama 3: č. 108 - č. 119	plech 5mm	488 x 40	12
Panorama 3: č. 121 - č. 132	plech 5mm	488 x 40	12
Panorama 3: č. 134 - č. 145	plech 5mm	488 x 40	12
Panorama 3: č. 147 - č. 158	plech 5mm	488 x 40	12

Spojovací materiál		
Název	Rozměr (mm)	Počet (ks)
DIN 7380, Šroub imbus s půlkulatou hlavou a límcem, Ocel 8.8	M8 x 30	24
FTTZ, Maticový nýt s plochou vroubkovanou hlavou a částečným vroubkováním M8	M8	24

ČÍSLO DOKUMENTU: 34127, KTERÉ JE VLASTNICTVÍM MAF-OVA S.R.O., POHRANIČNÍ 1591/139, OSTRAVA – HULVÁKY, IČO: 04073797.

TENTO MATERIÁL JE DUŠEVNÍM VLASTNICTVÍM MAF-OVA S.R.O., POHRANIČNÍ 1591/139, OSTRAVA – HULVÁKY, IČO: 04073797, A PODLEŽÁ OBCHODNÍMU TJALEMSTVÍ. VLASTNÍK SI VYHRÁZUE S TÍMTO TJALEMSTVÍM NAKLADAT A JEHO VYUŽITÍ PODLEŽÁ PÍSEMNÉMU SVOLENÍ A STANOVENÍ PODMÍNEK.

VYPRACOVAL:	Ing. Denis Bůry	KONTROLOVAL:	Martin Florek	MAF-OVA s.r.o. <small>Pohraniční 1591/139 Ostrava, 70300</small>	
DODAVATEL:	MAF-OVA s.r.o., Pohraniční 1591/139, Ostrava - Hulváky, 70300				
INVESTOR:	Statutární město Ostrava				
Prokešovo náměstí 1803/8, 72930, Ostrava					
				DATUM:	01/2022
				FORMÁT:	A3
Zastávkové zábradlí				ČÍSLO V.:	Z-P3-1