Zastávk: Hrabůvka kostel - směr Dubina

Nárys (Celkový pohled z kolejiště na zábradlí)

Podchod

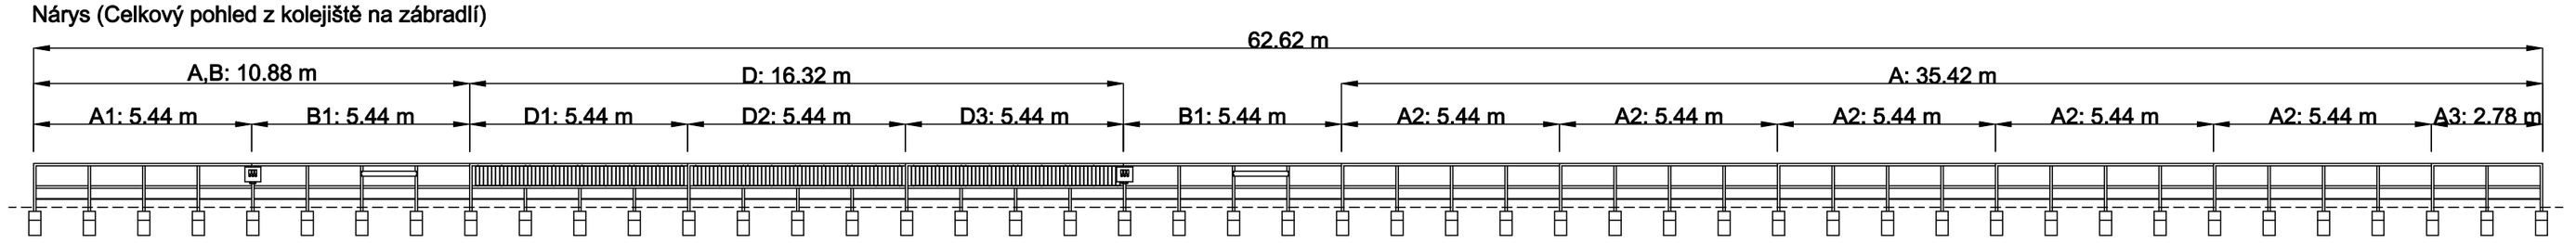

Zastávk: Hrabůvka kostel - směr Místecká

Nárys (Celkový pohled z kolejiště na zábradlí)

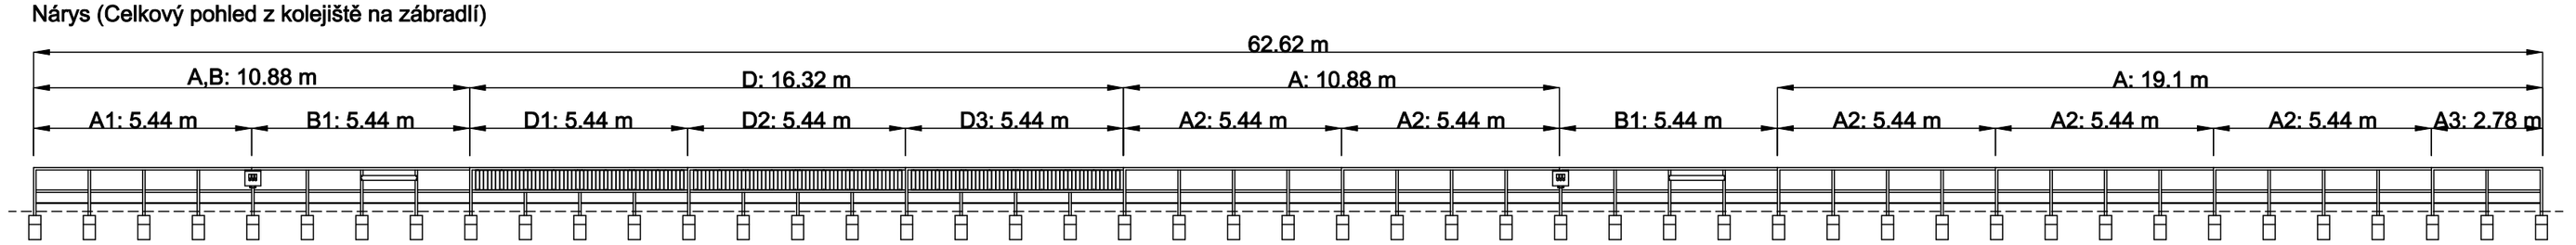

Podchod

ZÁBRADLÍ		
Název	Délka (m)	Počet rámů
A1	5.44	2 ks
A2	5.44	10 ks
A3	2.78	2 ks
Celkem	70.84	14 ks
B1	5.44	4 ks
Celkem	21.76	4 ks
D1	5.44	2 ks
D2	5.44	2 ks
D3	5.44	2 ks
Celkem	32.64	6 ks
Komplet	125.24	24 ks

Výkresová dokumentace zábradlí
1. A1 Jednoduché zábradlí - začátek
2. A2 Jednoduché zábradlí . středové
3. A3 Jednoduché zábradlí - koncové
4. B1 Jednoduché zábradlí - středové + opěrák, koš
5. D1 Zábradlí s výplní + Panorama 1
6. Panorama 1 výplň zábradlí D1
7. D2 Zábradlí s výplní + Panorama 2
8. Panorama 2 výplň zábradlí D2
9. D3 Zábradlí s výplní + Panorama 3
10. Panorama 3 výplň zábradlí D3
11. Kotvící patky detail
12. Odpadkový koš 35l
13. Odpadkový koš 35l - umístění
14. Opěrák
15. Opěrák umístění

Váhy zábradlí		
A: Jednoduché zábradlí	Hmotnost 5.44 m	97.5 kg
	Hmotnost 1 m	17.9 kg
C: Zábradlí s výplní žebrové + panorama	Hmotnost 5.44 m	133,62 kg
	Hmotnost 1 m	24,56 kg

Poznámky:
Konstrukce rámu zábradlí se skládá jäkkových profilů 60x60x3 (ČSN EN 10219-2) a 20x20x3 (ČSN EN 10219-2).
Zábradlí je opatřeno nátěrem podle SO 654, odstín RAL 7016.
Bezpečnostní lepená sklo WGS čiré barvy, o rozměrech 1345x830x8,4 mm.
Základové patky z betonu C20/25-XF2.
V místech blízkého kontaktu zábradlí s vozovkou je oddržena normovaná vzdálenost 0,5 m od komunikace, takže je dodržená minimální normovaná vzdálenost od osy kolejí 1,9 m.

Vypracoval	Kontroloval	Schválil
Nárožný	Boháček	Ing. Maceček
Místo: Ostrava	Stavebník: DP Ostrava a.s.	

Stavba:
Zábradlí na zastávce MHD: Hrabůvka kostel

Název:
SITUACE

DOPRAVNÍ PODNIK OSTRAVA
Poděbradova 494/2
702 00 Ostrava-Moravská Ostrava
3301; 3310

Datum	01/2022
Stupeň	Studie
Formát	A2
Měřítko	č. Výkresu
-	