



PŘÍČNÝ ŘEZ A-A
M 1:25

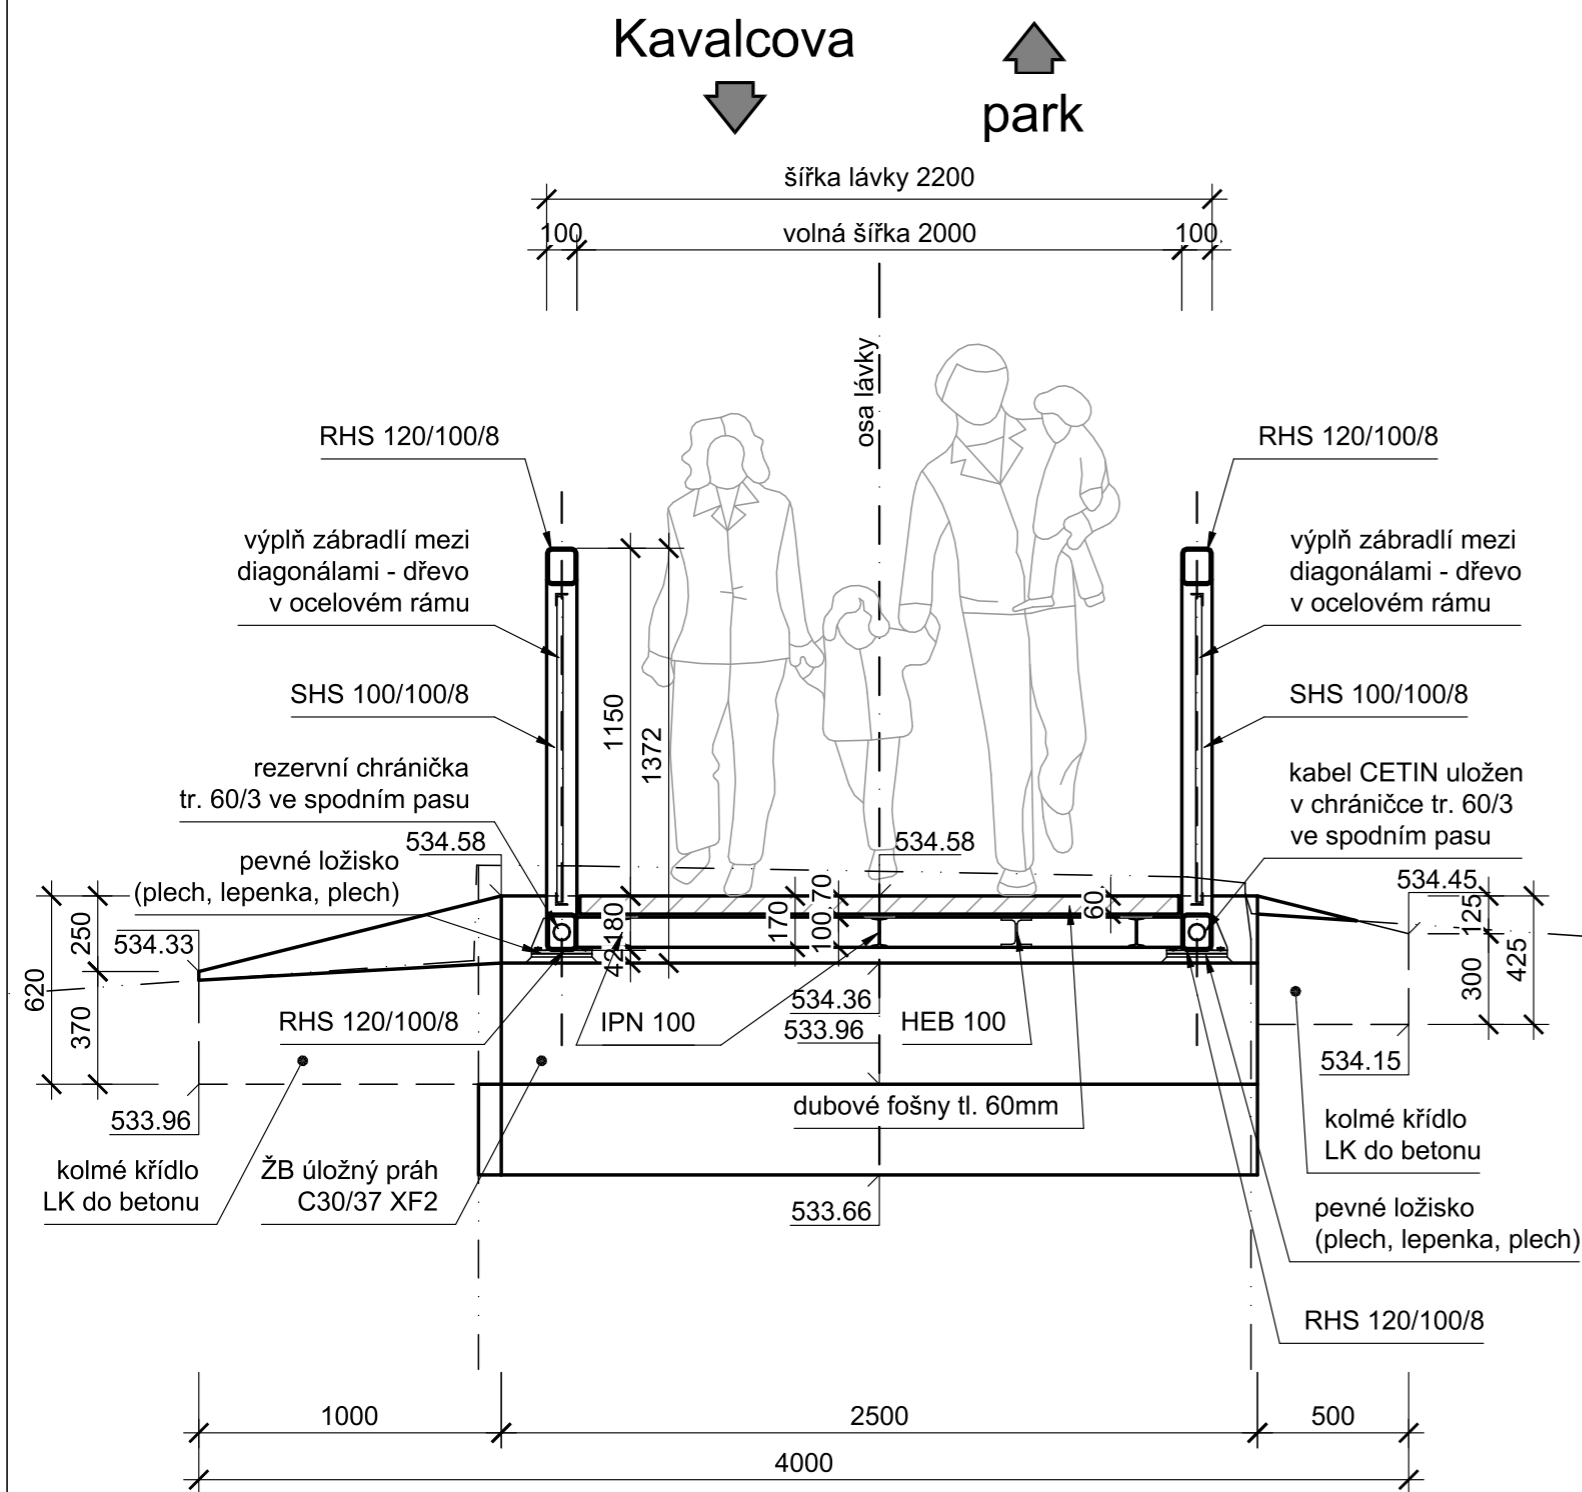

532.00m n.m. B.p.v

PŘÍČNÝ ŘEZ B-B
M 1:25

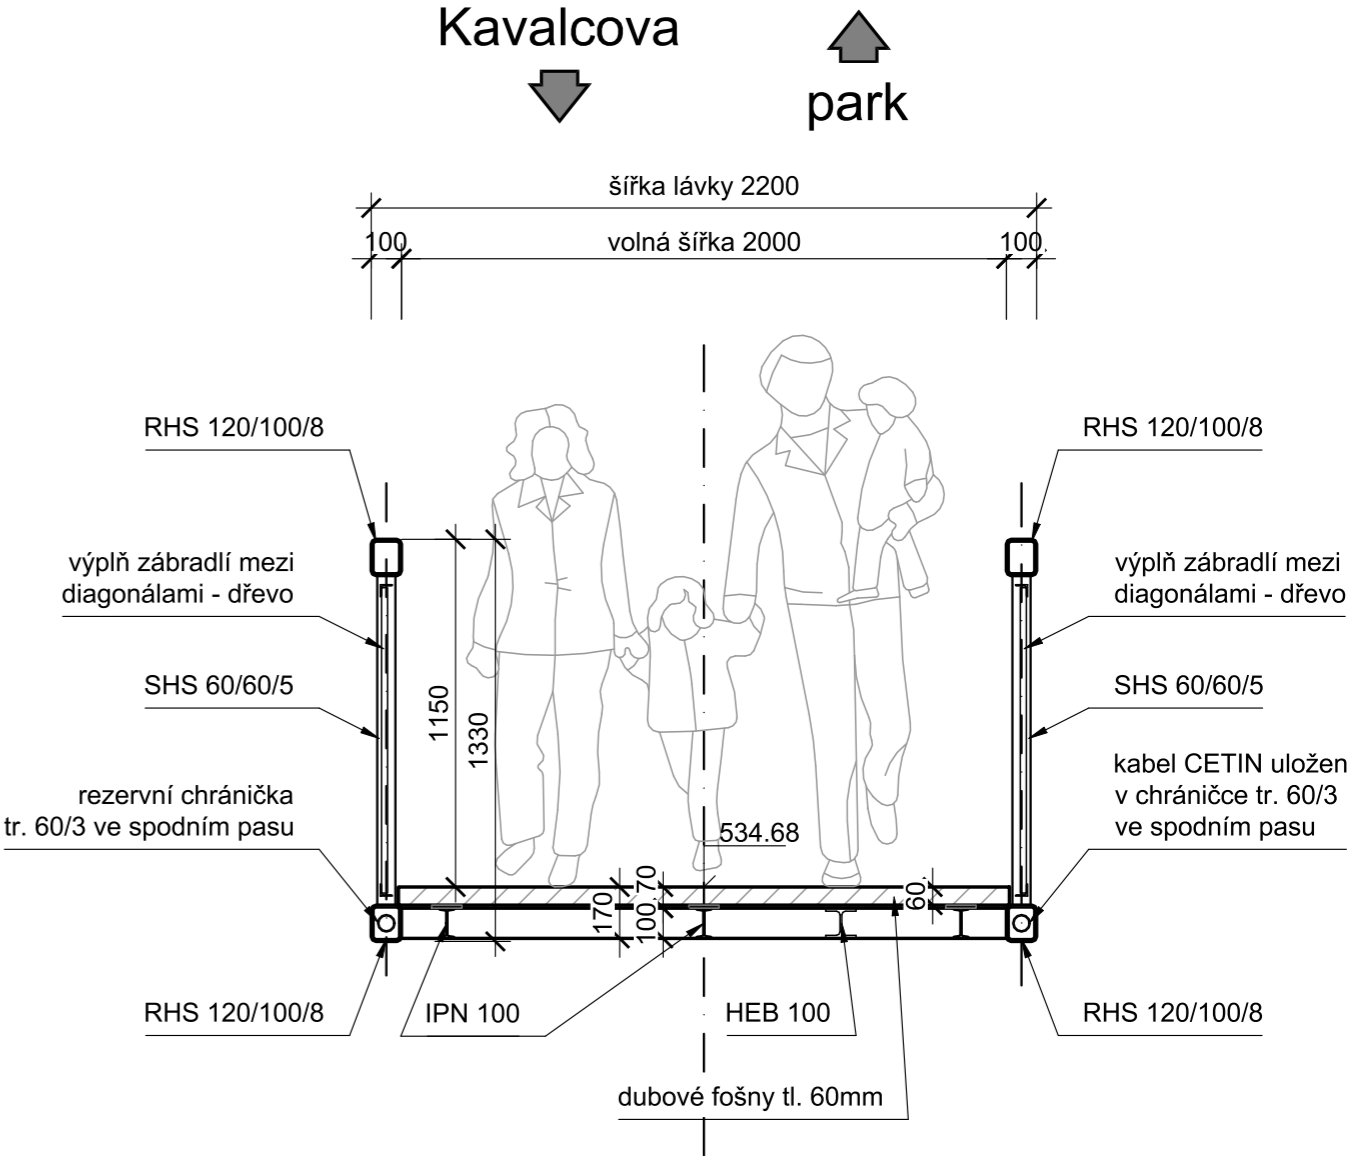

533.00m n.m. B.p.v

Souřadný systém: JTSK, výškový systém B.p.v.

Akce			Ing. Jakub Dokulil		
Oprava lávky L-14 přes Černý potok na ulici Kavalcové			Mnichov 357, 793 26 Vrbno pod Pradědem		
			IČ: 03432459, tel. 734 765 380		
			jakub.dokulil@seznam.cz		
Objekt Lávka L-14 na ulici Kavalcové				
Investor			projektová a inženýrská činnost		
Město Bruntál, Nádražní 994/20, 792 01 Bruntál, IČ: 00295892			dopravní stavby, mosty a inženýrské konstrukce		
Zodpovědný projektant		Vypracoval	Číslo zakázky	Datum	Stupeň dokumentace
Ing. Jakub Dokulil, ČKAIT 1103690	Ing. Jakub Dokulil		202112	10/2021	DOS / DSP
Název přílohy			Formát	Část	Č. přílohy
PŘÍČNÉ ŘEZY			420x297	D	D.5
			Měřítko		Revize
			1:25		00