



CHARAKTERISTICKÉ PŘÍČNÉ ŘEZY - OSA S1-1

M 1:50


CHARAKTERISTICKÝ PŘÍČNÝ ŘEZ 1  
S1-1 - km 0,020 00

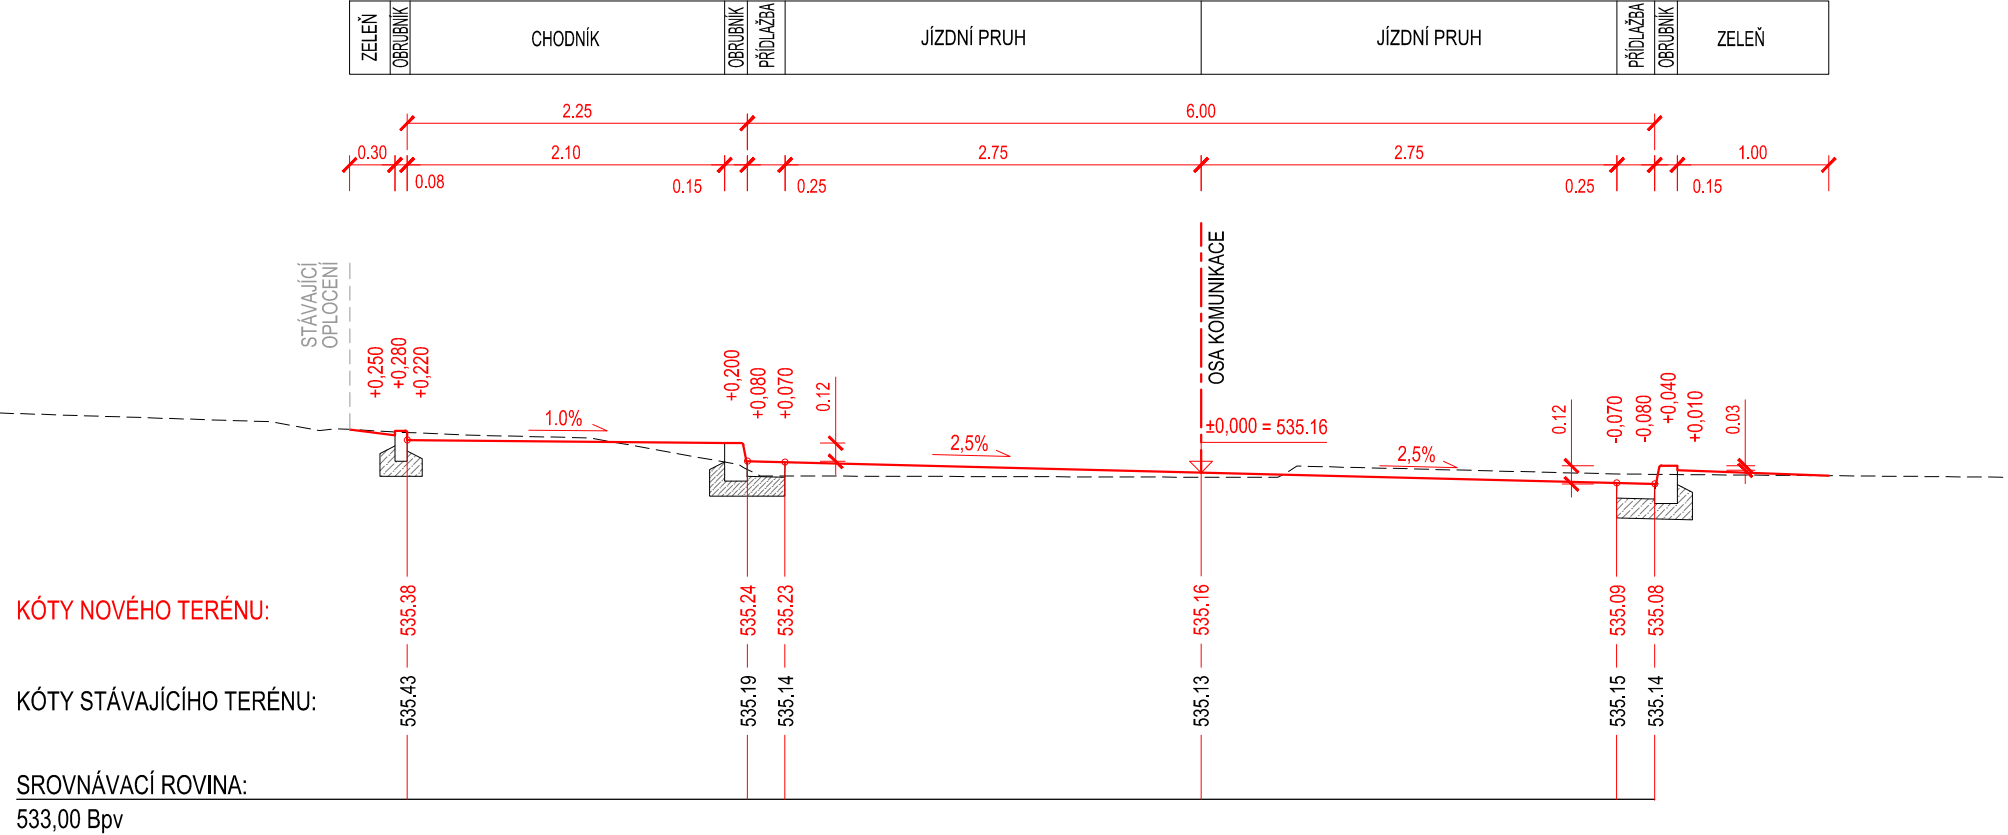


CHARAKTERISTICKÝ PŘÍČNÝ ŘEZ 2  
S1-1 - km 0,040 00

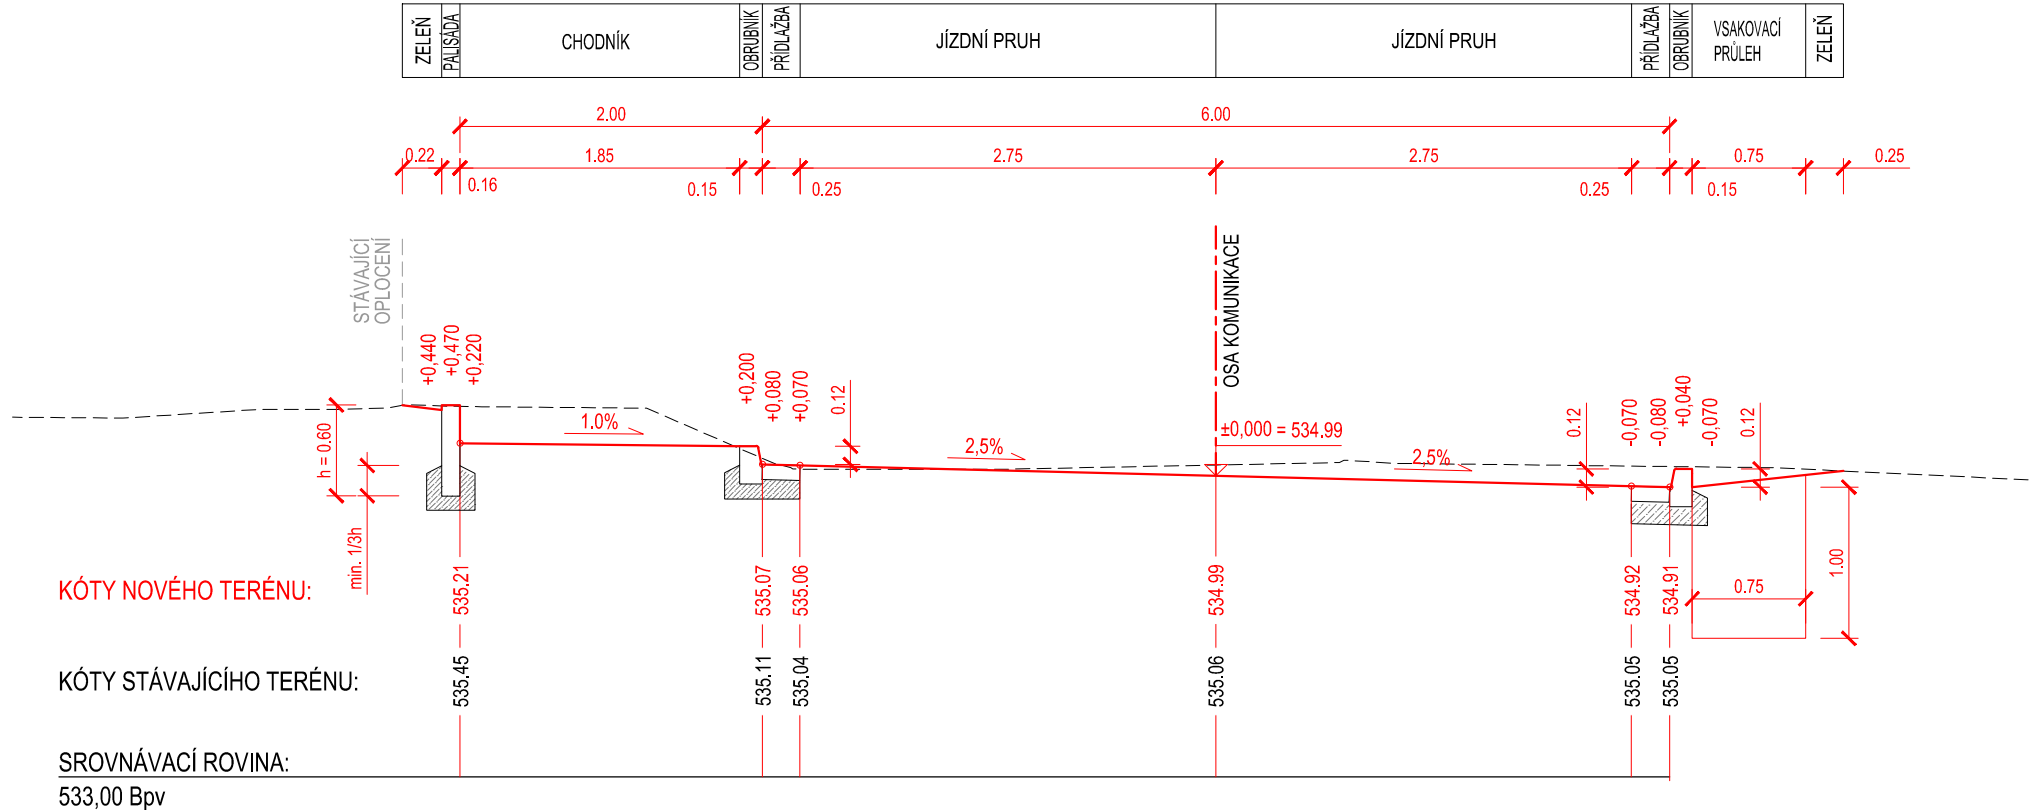


CHARAKTERISTICKÝ PŘÍČNÝ ŘEZ 3  
S1-1 - km 0,060 00

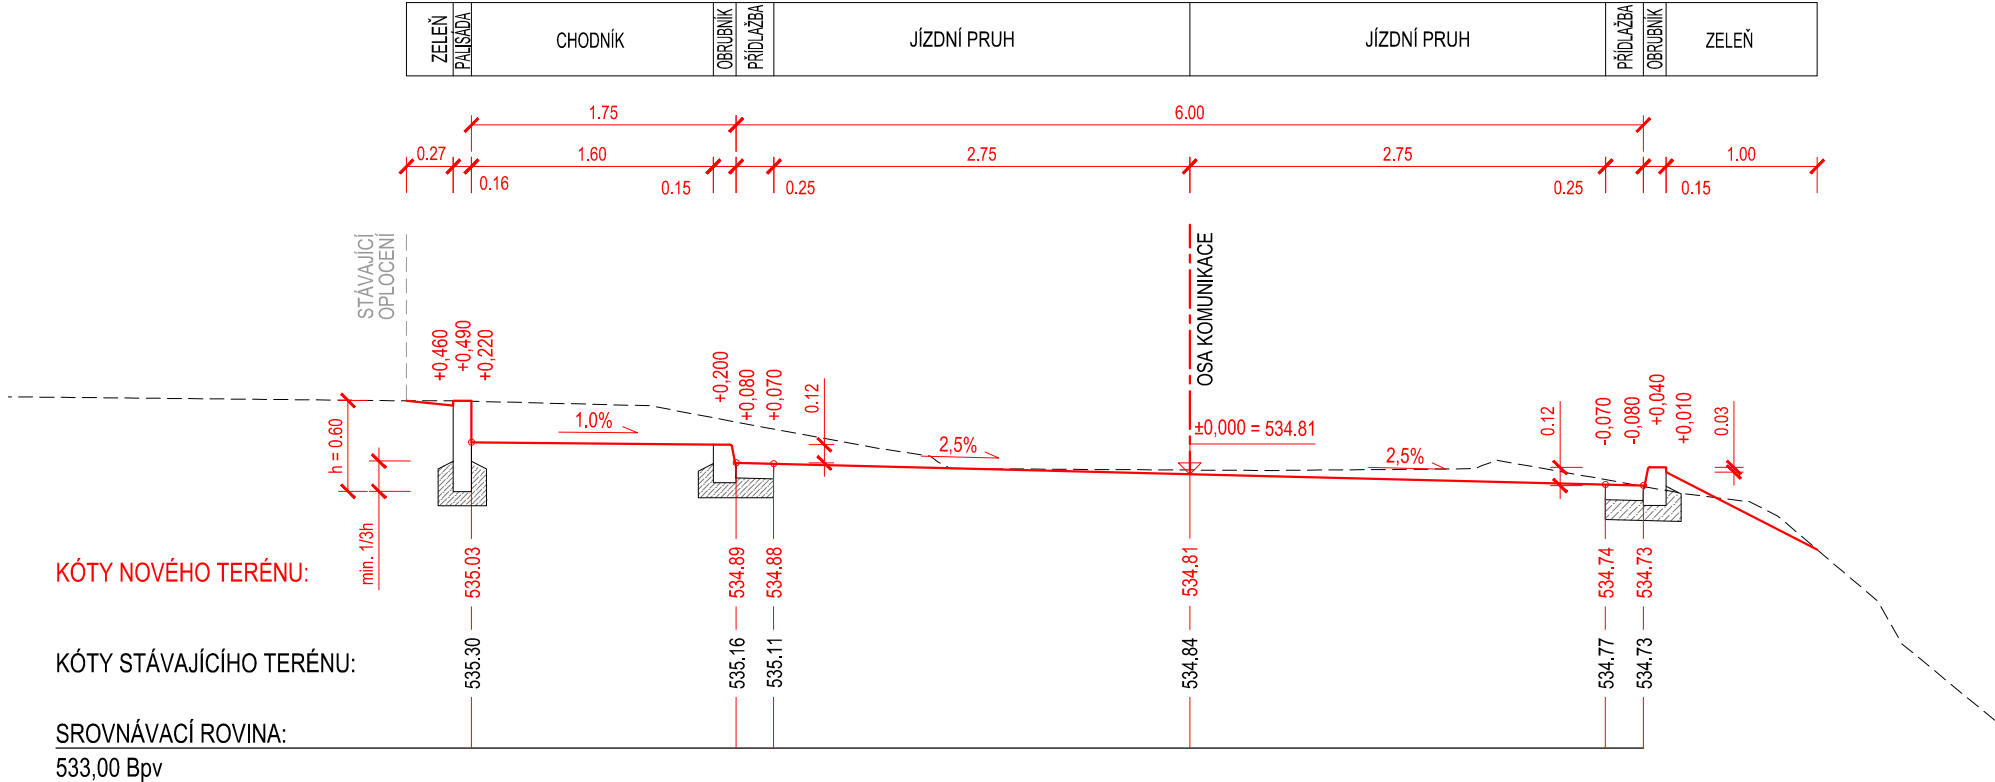

CHARAKTERISTICKÝ PŘÍČNÝ ŘEZ 4  
S1-1 - km 0,080 00

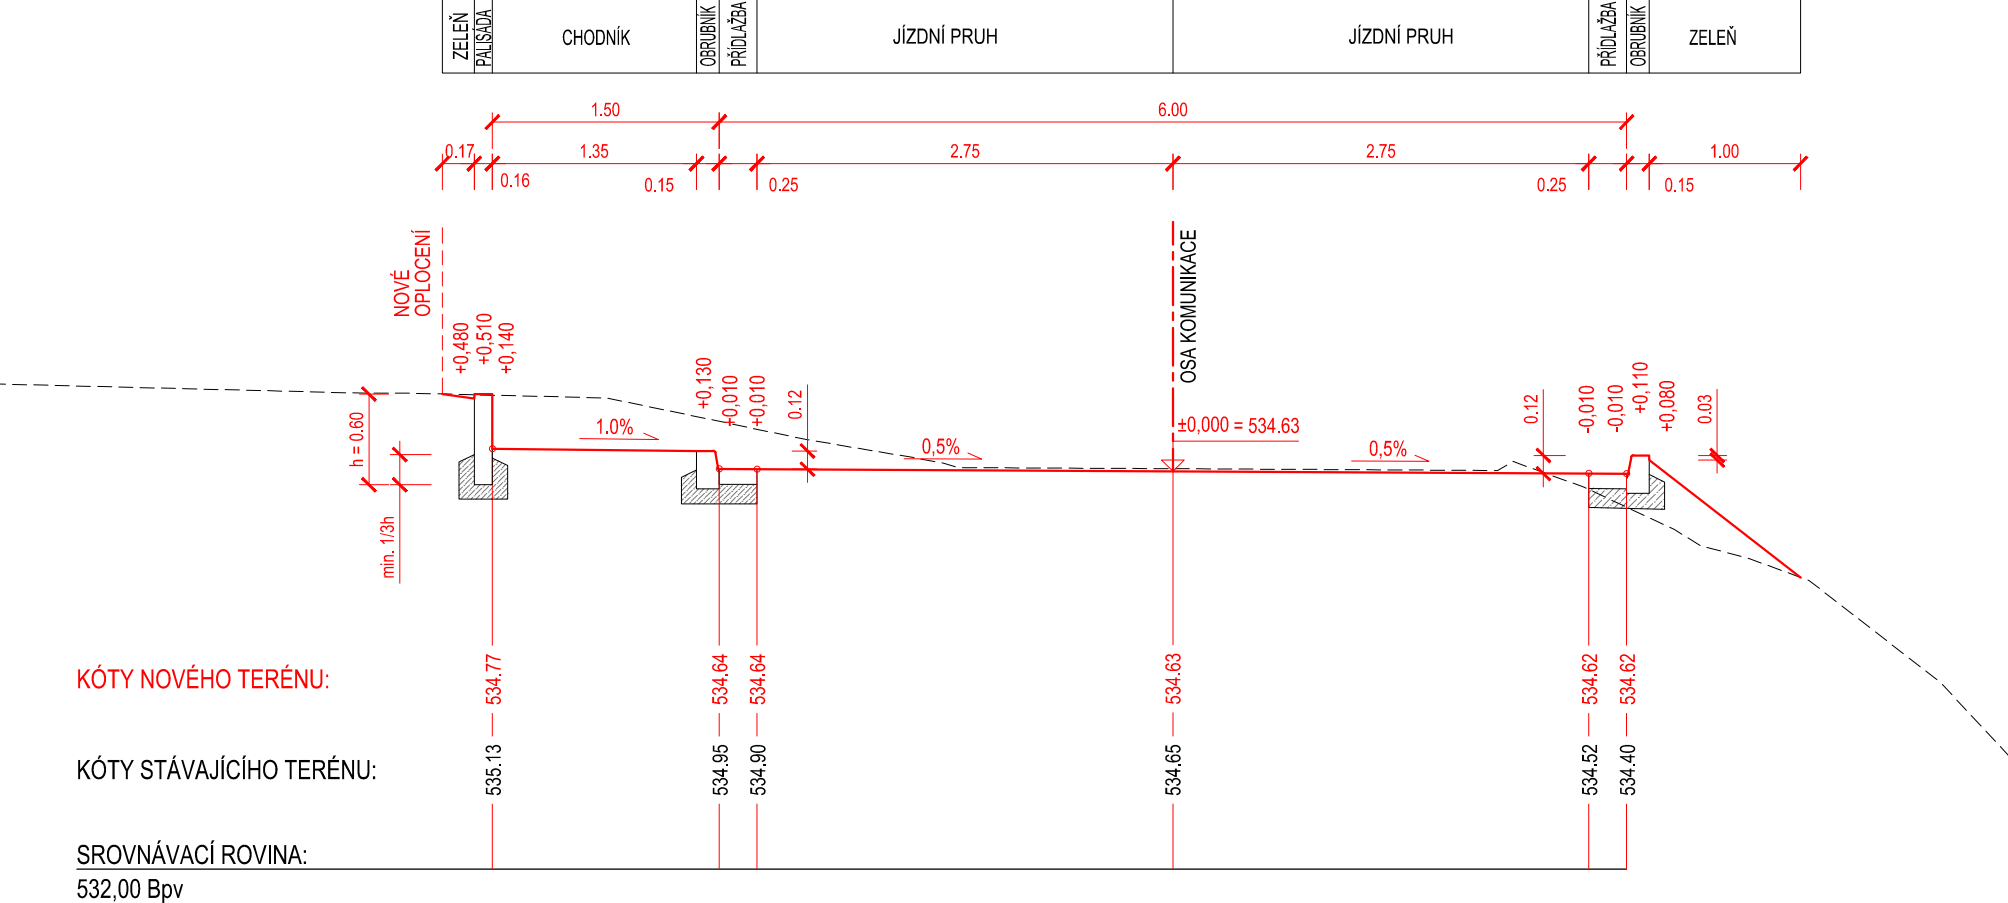

CHARAKTERISTICKÝ PŘÍČNÝ ŘEZ 5  
S1-1 km 0,100 00

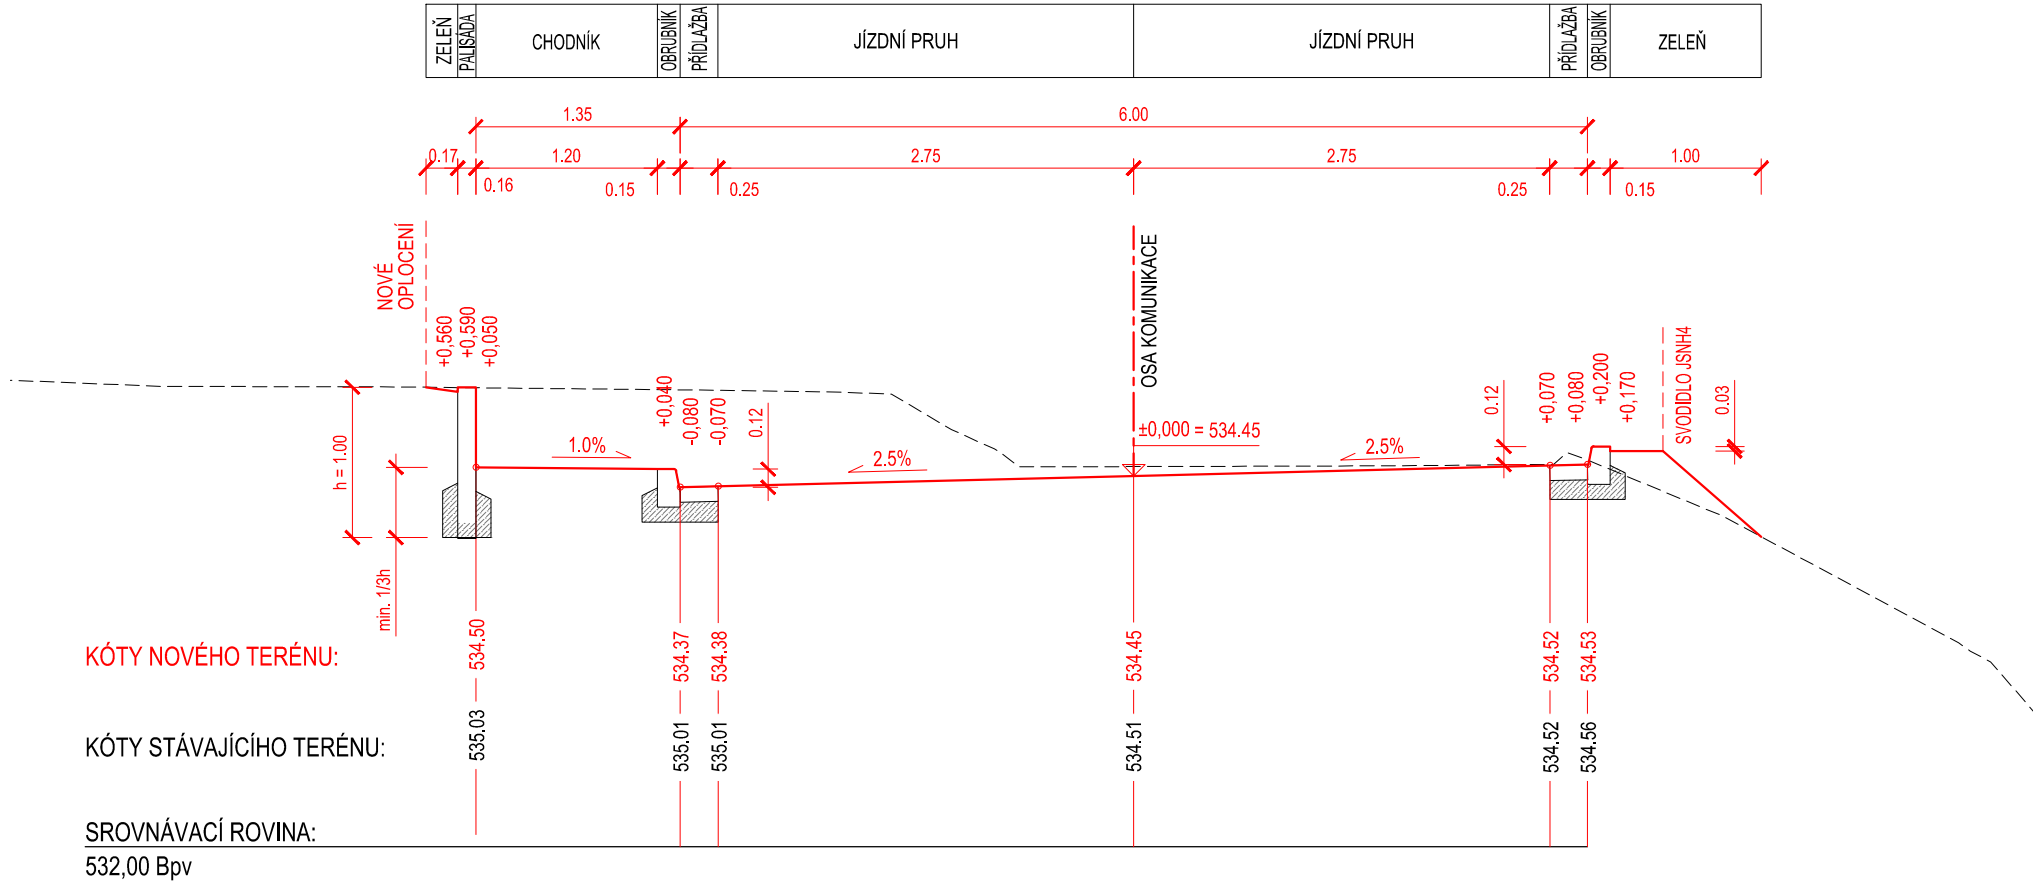

Výškový systém B.p.v.

Vedoucí projektant ING. LUBOMÍR KONVIČNÝ	Zodpovědný projektant ING. LUBOMÍR KONVIČNÝ	Vypracoval ING. LUBOMÍR KONVIČNÝ	<b>ONTEVIA</b> S.R.O. PROJEKČNÍ A STAVEBNÍ SPOLEČNOST	
INVESTOR: Město Bruntál, Nádražní 994/20, 79201 Bruntál			DATUM	04/2021
ÚČEL: Projektová dokumentace pro provádění stavby			FORMÁT	4 x A4
AKCE: Zimní stadion na Kavalcově ulici - komunikace			ÚČEL	DPS
ČÁST: D.2 Dokumentace inženýrských objektů IO-07 - Úpravy MK Kavalcova			ČÍS. ZAKÁZKY	1907
PŘÍLOHA			MĚŘÍTKO	1:50
CHARAKTERISTICKÉ PŘÍČNÉ ŘEZY - OSA S1-1			ČÍSLO PARÉ	ČÍSLO VÝKRESU D.2.7.5