PŮDORYS
M 1:50

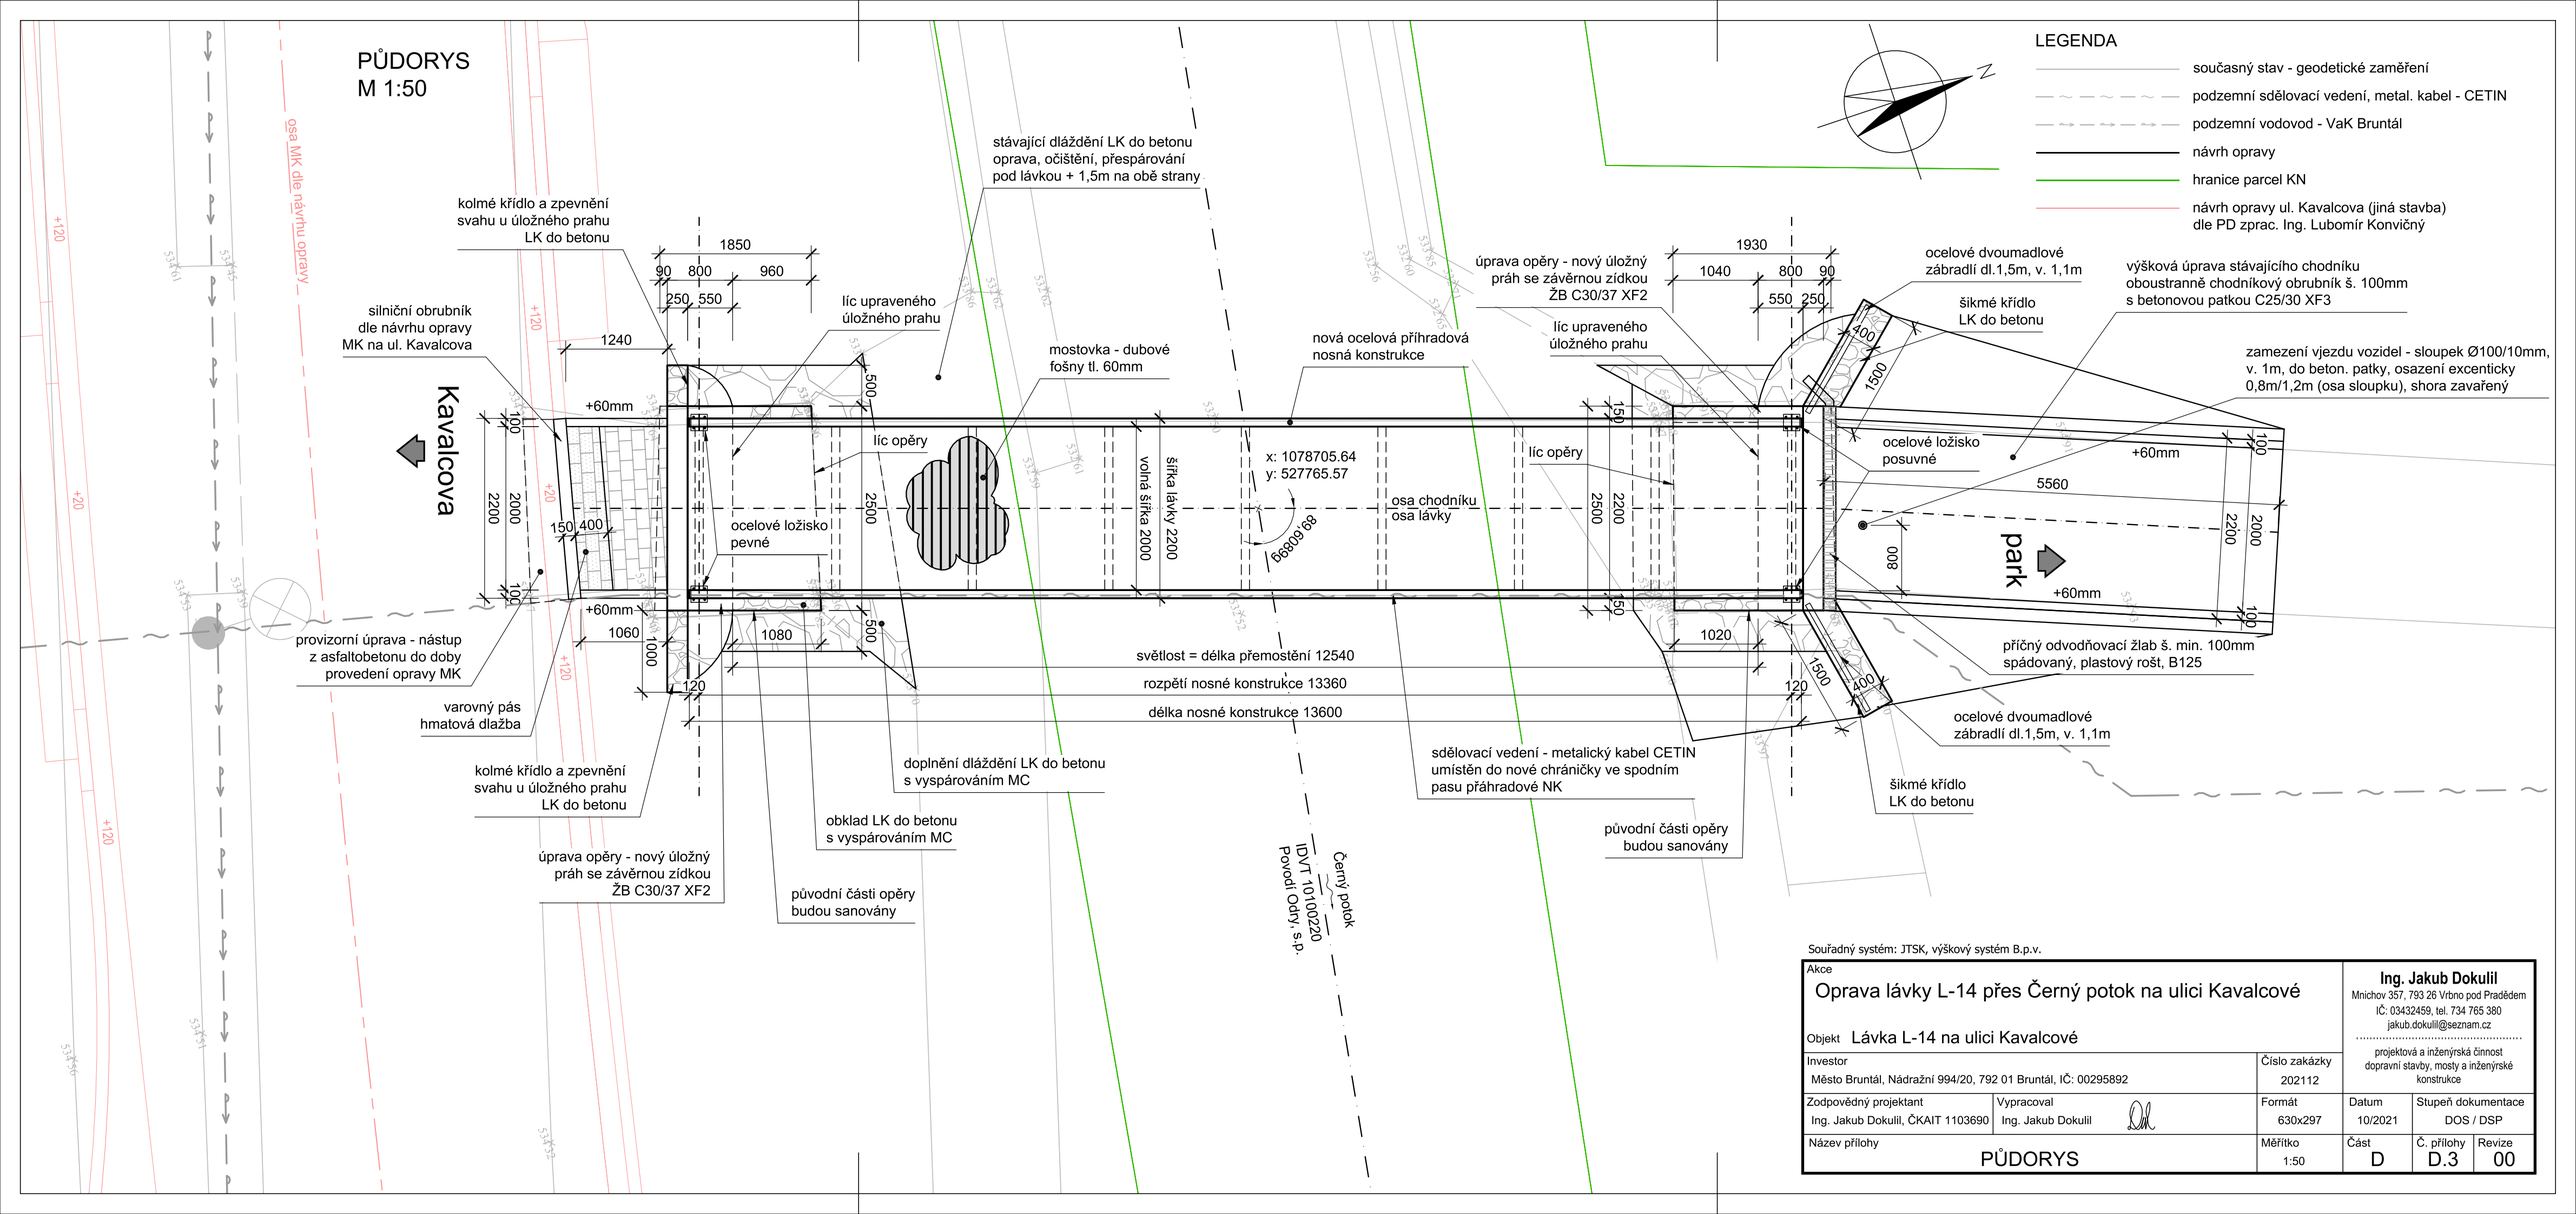

Akce: Oprava lávky L-14 přes Černý potok na ulici Kavalcové		**Ing. Jakub Dokulil** Mnichov 357, 793 26 Vrbno pod Pradědem IČ: 03432459, tel. 734 765 380 jakub.dokulil@seznam.cz projektová a inženýrská činnost dopravní stavby, mosty a inženýrské konstrukce	
Objekt: Lávka L-14 na ulici Kavalcové			
Investor: Město Bruntál, Nádražní 994/20, 792 01 Bruntál, IČ: 00295892	Číslo zakázky: 202112		
Zodpovědný projektant: Ing. Jakub Dokulil, ČKAIT 1103690	Vypracoval: Ing. Jakub Dokulil	Formát: 630x297	Datum: 10/2021 / Stupeň dokumentace: DOS / DSP
Název přílohy: PŮDORYS	Měřítko: 1:50	Část: D	Č. přílohy: D.3 / Revize: 00