



VZOROVÝ PŘÍČNÝ ŘEZ

M 1:50

VZOROVÝ PŘÍČNÝ ŘEZ 1
S1-1 - km 0,060 00

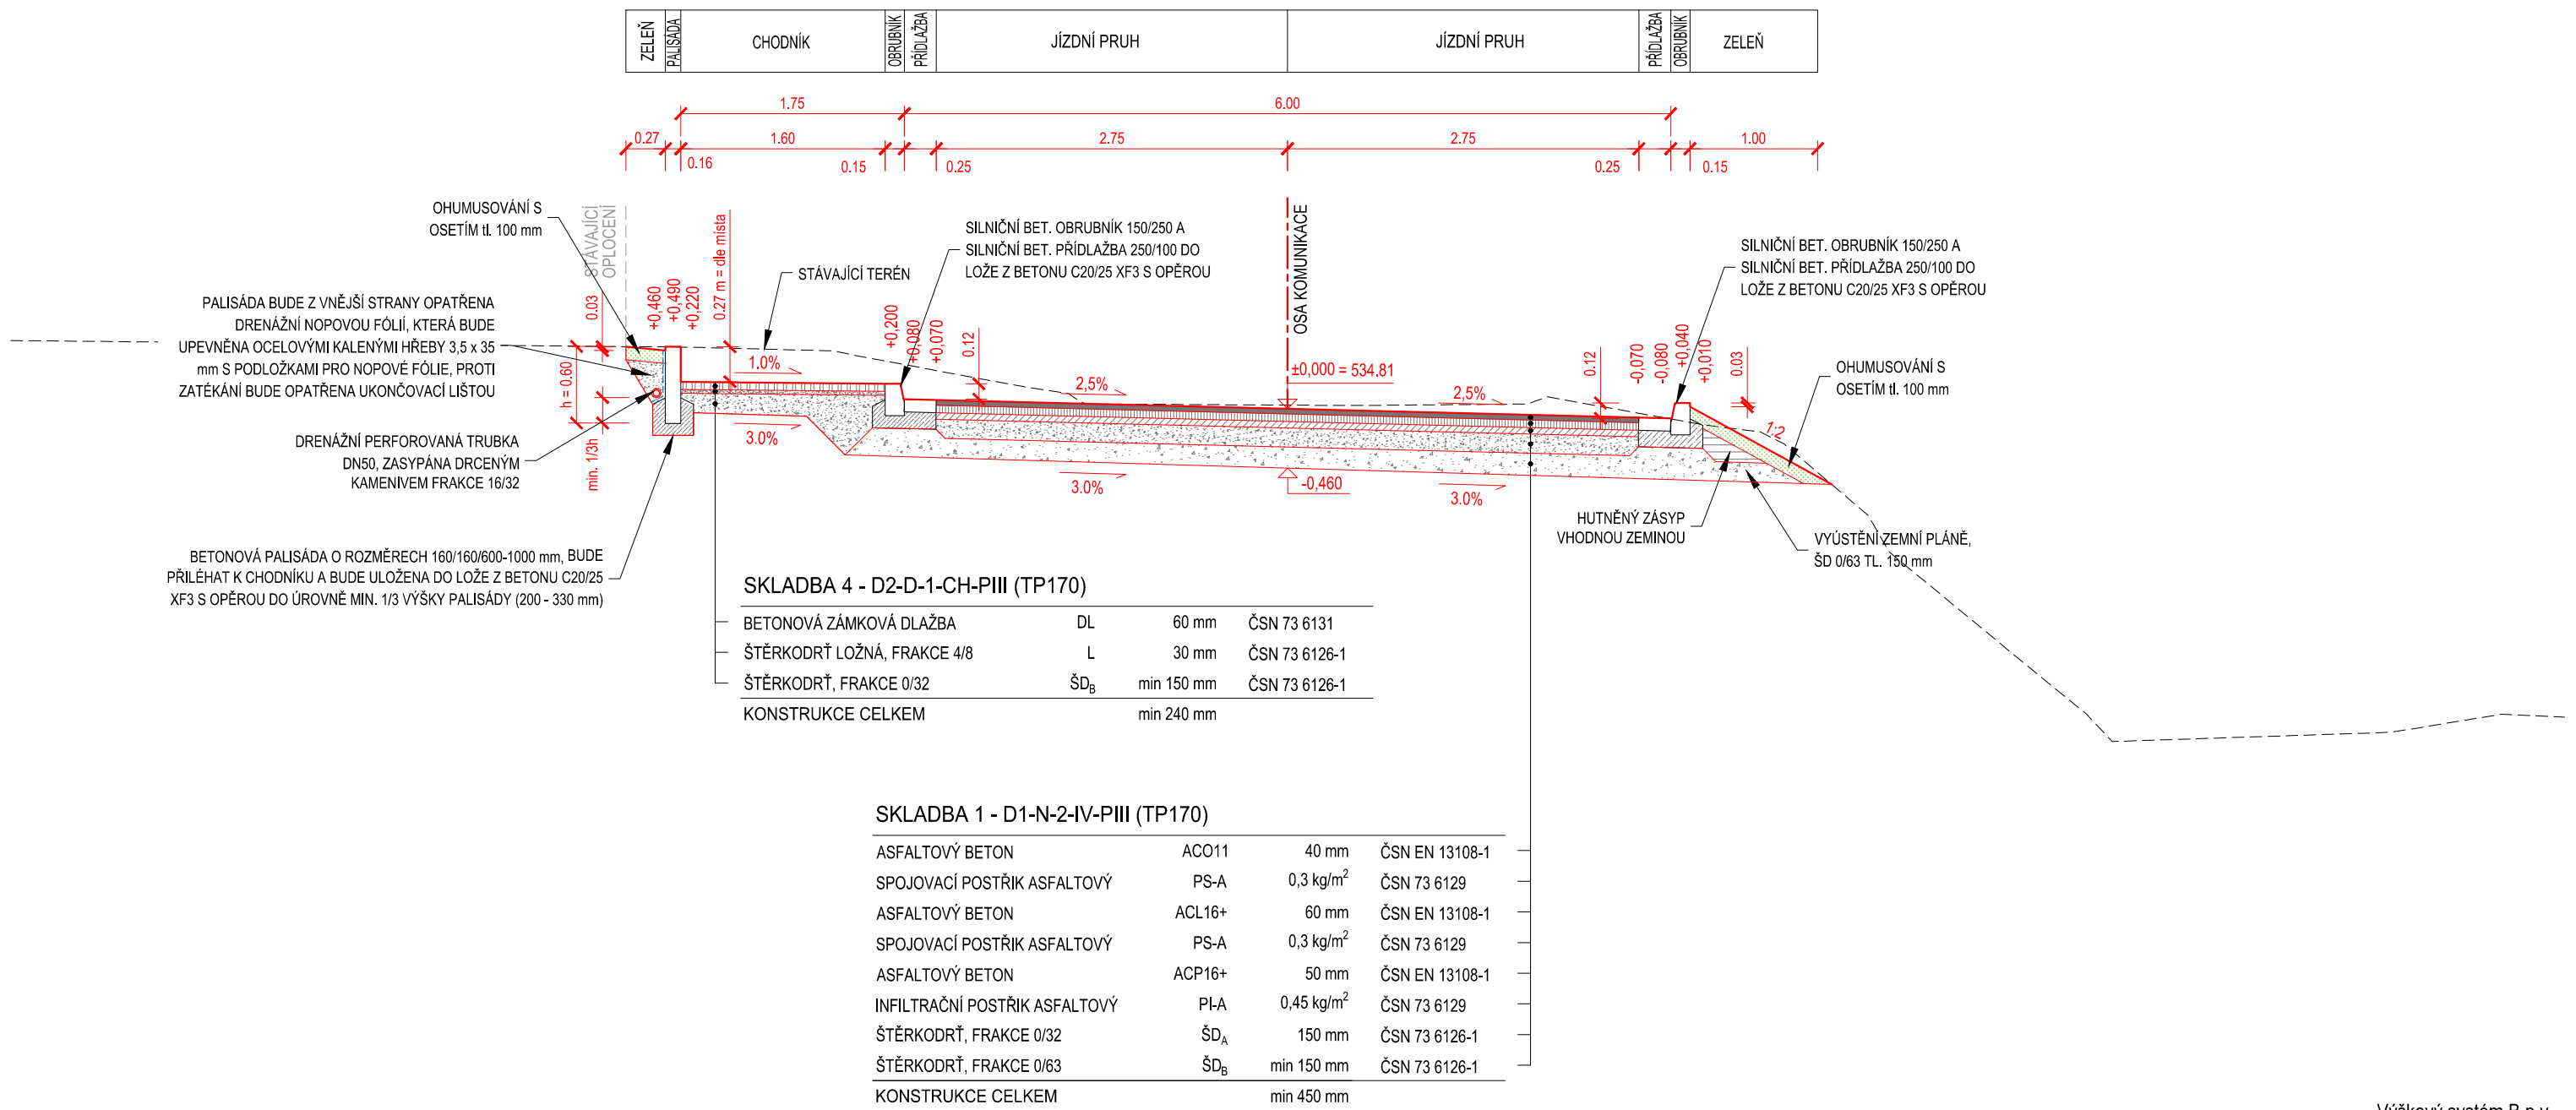

Výškový systém B.p.v.

Vedoucí projektant ING. LUBOMÍR KONVIČNÝ	Zodpovědný projektant ING. LUBOMÍR KONVIČNÝ	Vypracoval ING. LUBOMÍR KONVIČNÝ		
INVESTOR: Město Bruntál, Nádražní 994/20, 79201 Bruntál			DATUM	04/2021
ÚČEL: Projektová dokumentace pro provádění stavby			FORMÁT	A3
AKCE: Zimní stadion na Kavalcově ulici - komunikace			ÚČEL	DPS
ČÁST: D.2 Dokumentace inženýrských objektů IO-07 - Úpravy MK Kavalcova			ČÍS. ZAKÁZKY	1907
PŘÍLOHA			MĚŘÍTKO	1:50
VZOROVÝ PŘÍČNÝ ŘEZ			ČÍSLO PARÉ	ČÍSLO VÝKRESU D.2.7.3