

Pořad. číslo: 96/2022-MČ
Číslo jednací: 1754/15/22
Číslo spisové: 15/333/22-MČ
Vyřizuje: Ing. Čurdová
Tel.: 515 282 576
Email: curdova@vaszn.cz

Datum: 18.5.2022

Doba platnosti tohoto vyjádření je 1 rok ode dne vydání.

Město Znojmo
Držmíšek Radim
Obroková 1/12
669 02 Znojmo

Stanovisko k projektové dokumentaci pro ohlášení stavby na stavbu

„Znojmo, oprava chodníků J.Hořejšího - 2. etapa“

Projektovou dokumentaci vypracovala firma Silniční a mostní inženýrství, s.r.o. v dubnu 2021

Místo stavby: pozemky k.ú. Znojmo- město, p.č. 864/2, 862/1, 5333/1, 868/2, 5330/1, 886/2

Investor: Město Znojmo

Popis stavby: Projektová dokumentace řeší opravu stávajících chodníků (včetně vchodů, vjezdů a pojezdného chodníku) v celkové délce 476 m s povrchem z betonové dlažby tl. 60 mm (80 mm). Oprava chodníků bude provedena výměnou celé konstrukce a pokládce nových obrub. V rámci stavby bude provedena oprava vozovky v šířce 0,75 m podél silniční obruby. Oprava bude provedena výměnou (doplněním celé konstrukce v tl. 410 mm). Dešťová voda ze všech chodníků bude svedena na místní komunikaci a z ní do stávajících odvodňovacích objektů (v rámci stavby se provede výšková úprava mříží). Případně se bude dešťová voda vsakovat na okolní zelené plochy.

V lokalitě stavby se nachází vodovod, splašková kanalizace, vodovodní přípojky a přípojky splaškové kanalizace ve správě VAS, a.s. divize Znojmo.

Souhlasíme s ohlášením stavby za předpokladu splnění následujících podmínek:

1. Před zahájením prací požádá zhotovitel o vytyčení kanalizace a kanalizačních přípojek (p. Kišš 734 283 792, příp. Ing. Vavřina 739 342 100, Ing. Zezula 607 948 415), vodovodu a vodovodních přípojek ve správě VAS, a.s. (p. Šalomon nebo p. Kalous 724 893 572) a kontrolu funkčnosti a ovladatelnosti armatur dotčených stavbou (Ing. Lušovský 607 237 528).
2. Nefunkční vodovodní armatury v dotčené lokalitě doporučujeme vyměnit za nové (1 x sestava šoupě + hydrant, 10 x uzávěry domovních přípojek, 2 x poklop na armaturní šachtě). To znamená vejít v jednání s provozovatelem vodovodu VAS, a.s., divizí Znojmo (Ing. Lušovský 607 237 528) a dohodnout výměnu těchto armatur.
3. Výstavbou a provozem výše uvedené stavby nesmí být ovlivněn provoz vodovodních řadů, vodovodních přípojek, kanalizace a přípojek kanalizace. Každé poškození těchto sítí je nutné neprodleně nahlásit provozovateli (vodovod - Ing. Lušovský

VODÁRENSKÁ AKCIOVÁ SPOLEČNOST, a.s.
Divize Znojmo
Kotkova 2518/20, 670 25 Znojmo
Bankovní spojení: 1702741/0100
sekretariát: +420 515 282 567, e-mail: sekretar@vaszn.cz

SÍDLLO SPOLEČNOSTI:
Soběšická 820/156, Lesná, 638 00 Brno
IČ: 49455842, DIČ: CZ49455842
Společnost je zaregistrována v obchodním rejstříku
vedeném Krajským soudem v Brně, oddíl B, vložka 1181

- 607 273 528, kanalizace - Ing. Vavřina 739 342 100). Zároveň nesmí být během stavby omezen přístup těžké čistící techniky k provozovaným zařízením pro případ havárií.**
4. **Dešťové vody nesmí být zaústěny do splaškové kanalizace.**
 5. V případě obnaženého či poškozeného potrubí budou přizváni pracovníci provozu kanalizací (Ing. Vavřina 739 342 100) a provozu vodovodu (Ing. Lušovský 607 273 528) ke kontrole zařízení v naší správě a povolení zásypu. Splnění výše uvedených podmínek bude odsouhlaseno pracovníky VAS, a.s. divize Znojmo zápisem do stavebního deníku.
 6. Požadujeme dodržet prostorovou normu ČSN 73 6005 – Prostorové uspořádání sítí technického vybavení.
 7. Upozorňujeme, že zařízení v naší správě jsou chráněna ochranným pásmem dle zákona č. 274/2001 Sb., proto budou pracovníci, kteří budou stavební práce provádět, seznámeni s polohou zařízení v naší správě a upozorněni, aby v ochranném pásmu dbali nejvyšší opatrnosti, nepoužívali nevhodného nářadí a 1 m před a 1 m za osou vytýčeného zařízení těžili zeminu ručně, bez použití pneumatických, elektrických, bateriových a motorových nářadí tak, aby nedošlo k poškození vodovodu a kanalizace.
 8. **Doporučujeme informovat všechny vlastníky nemovitostí v dotčené lokalitě, kteří nejsou napojeni na vodovod a kanalizaci a nebo uvažují o rekonstrukci stávajících přípojek, aby tak učinili ještě před realizací stavby chodníků.**
 9. Ke kolaudaci stavby bude předloženo souhlasné stanovisko provozovatele vodovodu a kanalizace VAS, a.s. divize Znojmo.
 10. Jakákoliv změna oproti schválené PD bude písemně odsouhlasena zástupcem provozu kanalizací a vodovodů.
 11. Při realizaci stavby budou dodrženy standardy VAS, a.s.
 12. Ostatní podmínky provozu vodovodu:
 - Po ukončení výstavby je nutné kontaktovat zástupce provozovatele vodovodu (Ing. Lušovský 607 273 528) a provést kontrolu ovladatelnosti armatur a osazení poklopů vodovodních armatur včetně ovladatelnosti identifikačního vodiče. Armatury, které budou v průběhu stavby poškozeny, budou dodavatelem stavby opraveny na jeho náklady (proto doporučujeme provést kontrolu ovladatelnosti a funkčnosti vodovodních armatur před pokládkou finálních vrstev zpevněných ploch). O provedené kontrole funkčnosti a ovladatelnosti armatur a správném osazení poklopů vodovodních armatur bude vydán provozovatelem vodovodní sítě protokol ke kolaudaci stavby.
 13. Ostatní podmínky provozu kanalizací:
 - **Bude provedena výměna stávajících poklopů ve stavbou dotčených komunikací (vozovka, chodník). Za tímto účelem bude provedeno místní šetření se zástupcem provozu kanalizací (Ing. Vavřina 739 342 100). Montáž všech poklopů kanalizačních šachet bude odpovídat standardům provozovatele VAS, a.s., divize Znojmo a požadavkům výrobce pro montáž. Všechny pak budou jednotlivě zkontrolovány zástupcem provozu kanalizací před pokládkou a po pokládce finální vrstvy komunikace. Z kontroly o zpětném předání bude sepsán protokol.**
 - Pracovníci provozu kanalizací (Ing. Vavřina 739 342 100) budou po provedení stavby přizváni ke kontrole zařízení v naší správě a povolení zásypu. Splnění výše uvedených podmínek bude odsouhlaseno pracovníky VAS, a.s. divize Znojmo zápisem do stavebního deníku.
 - Bude-li po dokončení zjištěno, že je kanalizace znečištěna stavební činností, bude na náklad zhotovitele provedeno vyčištění vysokotlakou čistící technikou.
 - V případě, že během stavby dojde ke snížení krytí kanalizace pod 1,0 m, bude na náklady investora stavby provedena revize kanalizace kamerou v celé délce.
 - V případě poškozených kanalizačních poklopů na stávající splaškové kanalizaci požadujeme provést výměnu za nové. Všechny pak budou jednotlivě zkontrolovány

zástupcem provozu kanalizací před pokládkou a po pokládce finální vrstvy komunikace. Z kontroly o zpětném předání bude sepsán protokol se zástupcem provozovatele (Ing. Vavřina 739 342 100).

14. Ostatní podmínky pro vybudování komunikace:

- V případě změny nivelety terénu nového chodníku oproti stávajícímu stavu je nutná úprava zemních zákopových souprav u vodovodních armatur a výšky hydrantů, tzn. všechny poklopy vodovodních armatur, budou zvednuty do nové nivelety chodníku! Dodavatel a investor stavby musí s tímto počítat a tyto úpravy půjdou na jeho náklady.
- V případě snižování terénu nad vodovodními řady, vodovodními přípojkami a výtlačným potrubím splaškové kanalizace je nutné zachovat krytí vodovodu, přípojek a výtlačku nejméně 1,2 metrů. V jiném případě bude nutné tyto sítě přeložit na náklady investora a uložit tak, aby nedošlo k zamrznutí potrubí.
- V případě změny nivelety terénu oproti stávajícímu stavu, bude úprava kanalizačních šachet provedena dle podmínek provozovatele. Úprava uložení poklopů je možná pouze pomocí podkladních prstenců TWB-Q. Pokud by vstupní část šachty pod poklopem (průměr 60 cm) byla vyšší než 30 cm, pak bude nutné upravit výšku poklopu šachty vložením skruže TBS-Q.

Toto je společné stanovisko provozovatele VAS, a.s. divize Znojmo a majitele inženýrských sítí - DSO VAK ZNOJEMSKO.


Doba platnosti tohoto stanoviska je 1 rok ode dne vydání.

Zájmové sdružení obcí
VODOVODY A KANALIZACE
ZNOJEMSKO
Kotkova 20, 669 02 ZNOJMO
IČO: 45671745

.....
Ing. Luděk Müller
tajemník DSO VAK ZNOJEMSKO

 **VODÁRENSKÁ**
AKCIOVÁ SPOLEČNOST, a. s.
Soběšická 620/156, Lesná, 636 00 Brno
Divize Znojmo
Kotkova 20, 670 25 Znojmo

.....
Ing. Jiří Žižka
vedoucí TÚ divize Znojmo

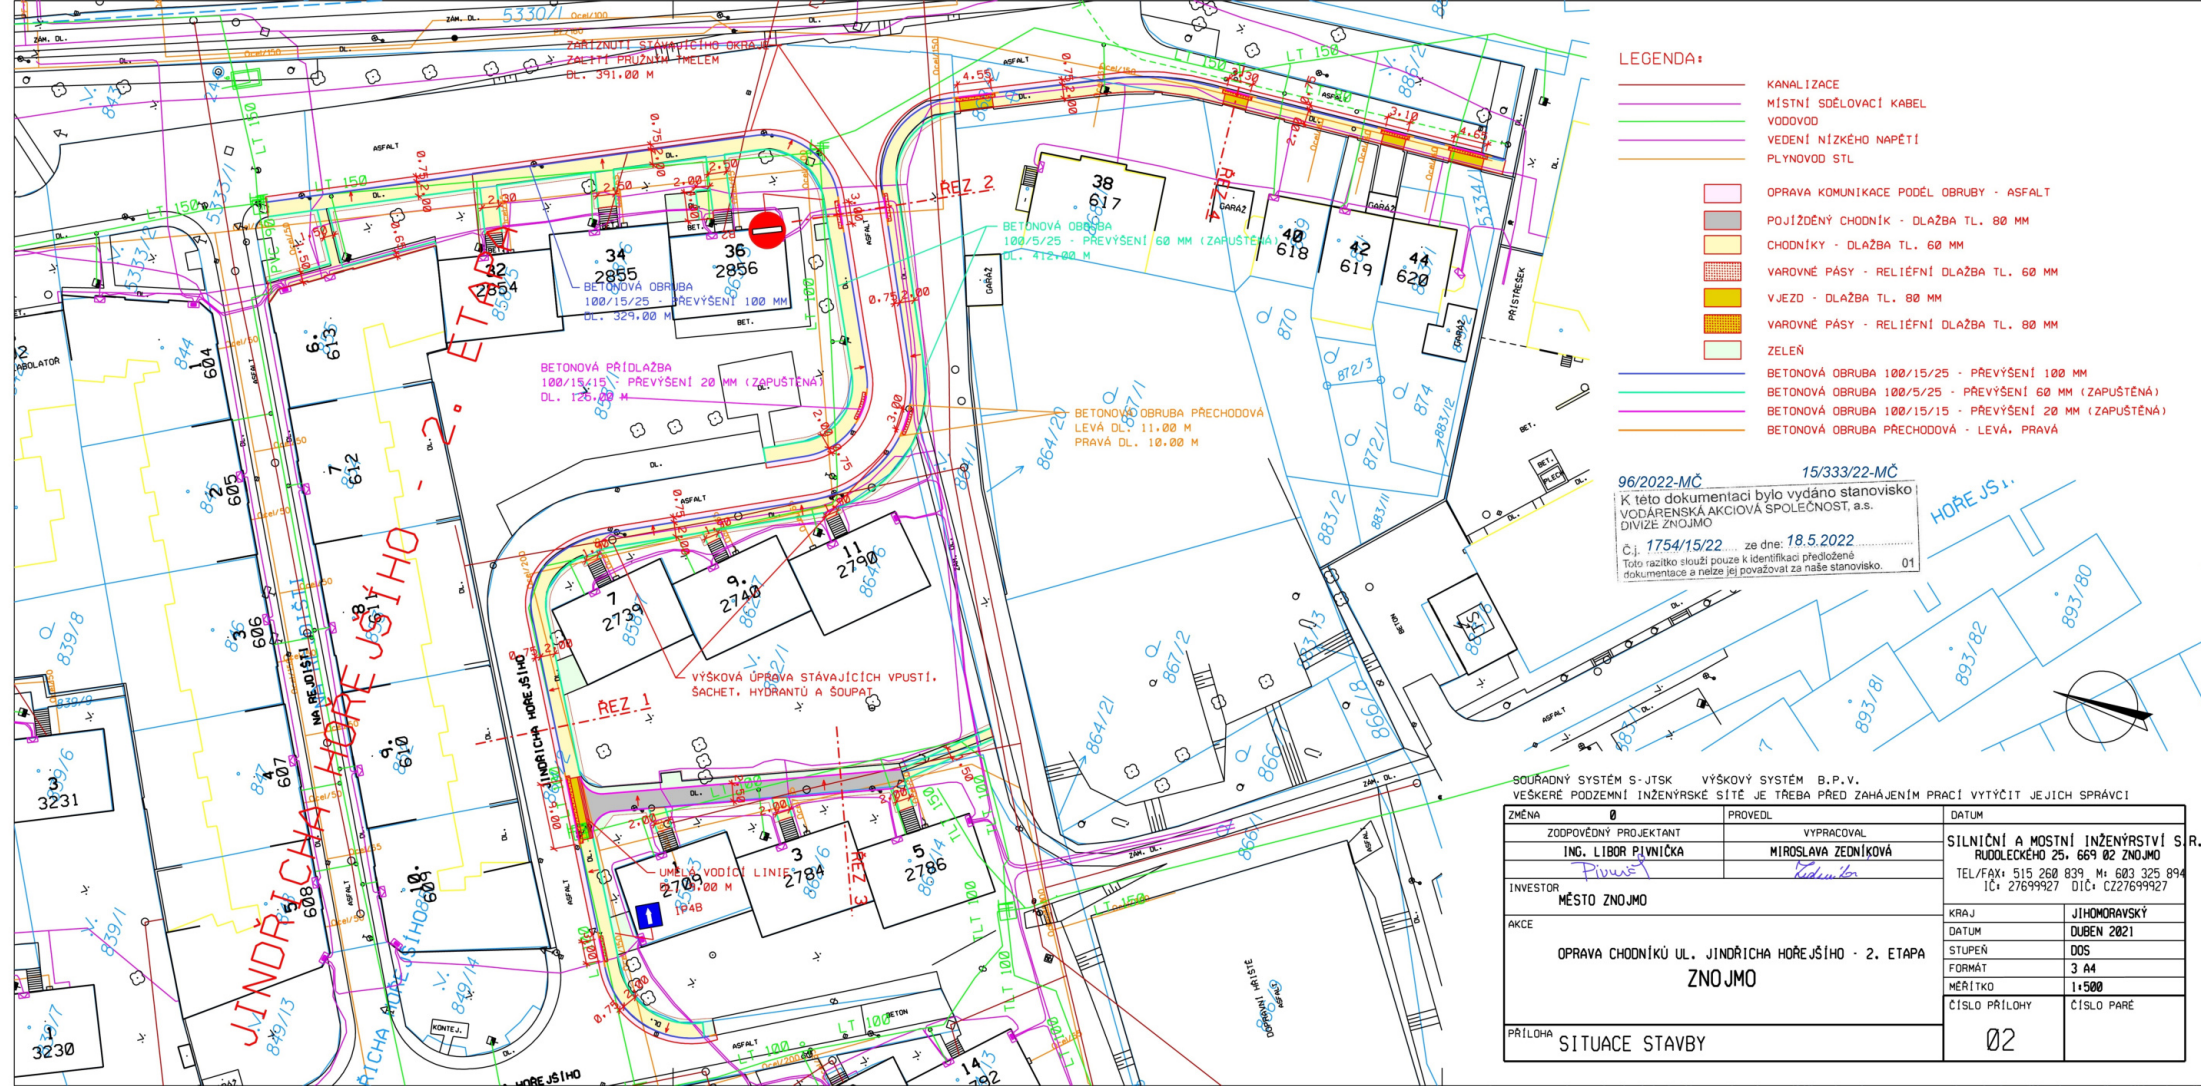

LEGENDA:

- KANALIZACE
- MÍSTNÍ SDOLOVACÍ KABEL
- VODOVOD
- VEDENÍ NÍZKÉHO NAPĚTÍ
- PLYNOVOD STL
- OPRAVA KOMUNIKACE PODÉL OBRUBY - ASFALT
- POJÍZDĚNÝ CHODNÍK - DLAŽBA TL. 80 MM
- CHODNÍKY - DLAŽBA TL. 60 MM
- VAROVNÉ PÁSY - RELIÉFNÍ DLAŽBA TL. 60 MM
- VJEZD - DLAŽBA TL. 80 MM
- VAROVNÉ PÁSY - RELIÉFNÍ DLAŽBA TL. 80 MM
- ZELEŇ
- BETONOVÁ OBRUBA 100/15/25 - PŘEVÝŠENÍ 100 MM
- BETONOVÁ OBRUBA 100/5/25 - PŘEVÝŠENÍ 60 MM (ZAPUŠTĚNÁ)
- BETONOVÁ OBRUBA 100/15/15 - PŘEVÝŠENÍ 20 MM (ZAPUŠTĚNÁ)
- BETONOVÁ OBRUBA PŘECHODOVÁ - LEVÁ, PRAVÁ

96/2022-MČ 15/333/22-MČ
K této dokumentaci bylo vydáno stanovisko
VODÁRENSKÁ AKCIOVÁ SPOLEČNOST, a.s.
DÍVIZE ZNOJMO
Č.j. 1754/15/22 ze dne: 18.5.2022
Toto razítko slouží pouze k identifikaci předložené
dokumentace a nelze jej považovat za naše stanovisko. 01

SOUŘADNÝ SYSTÉM S-JTSK VÝŠKOVÝ SYSTÉM B.P.V.
VEŠKERÉ PODZEMNÍ INŽENÝRSKÉ SÍTĚ JE TŘEBA PŘED ZAHÁJENÍM PRACÍ VYTÝČIT JEJICH SPRÁVCI

ZMĚNA	PROVEDL	DATUM
ZODPOVĚDNÝ PROJEKTANT	VYPRACOVAL	SILNÍČNÍ A MOSTNÍ INŽENÝRSTVÍ S.R.O.
ING. LÍBOR PIVNÍČKA	MIROSLAVA ZEDNÍKOVÁ	RUDOLECKÉHO 25, 669 02 ZNOJMO
INVESTOR	MĚSTO ZNOJMO	TEL/FAX: 515 260 839, M: 603 325 994
AKCE	OPRAVA CHODNÍKŮ UL. JINDŘICHA HOŘEJŠÍHO - 2. ETAPA	IC: 27699927 DČ: C227699927
	ZNOJMO	KRAJ JIHOHRADSKÝ
		DATUM DUBEN 2021
		STUPEŇ DOS
		FORMÁT 3 A4
		MĚŘÍTKO 1:500
		ČÍSLO PŘÍLOHY ČÍSLO PARÉ
PŘÍLOHA	SITUACE STAVBY	02