



HALA I


PŮDORYS ±0,000 M 1:50

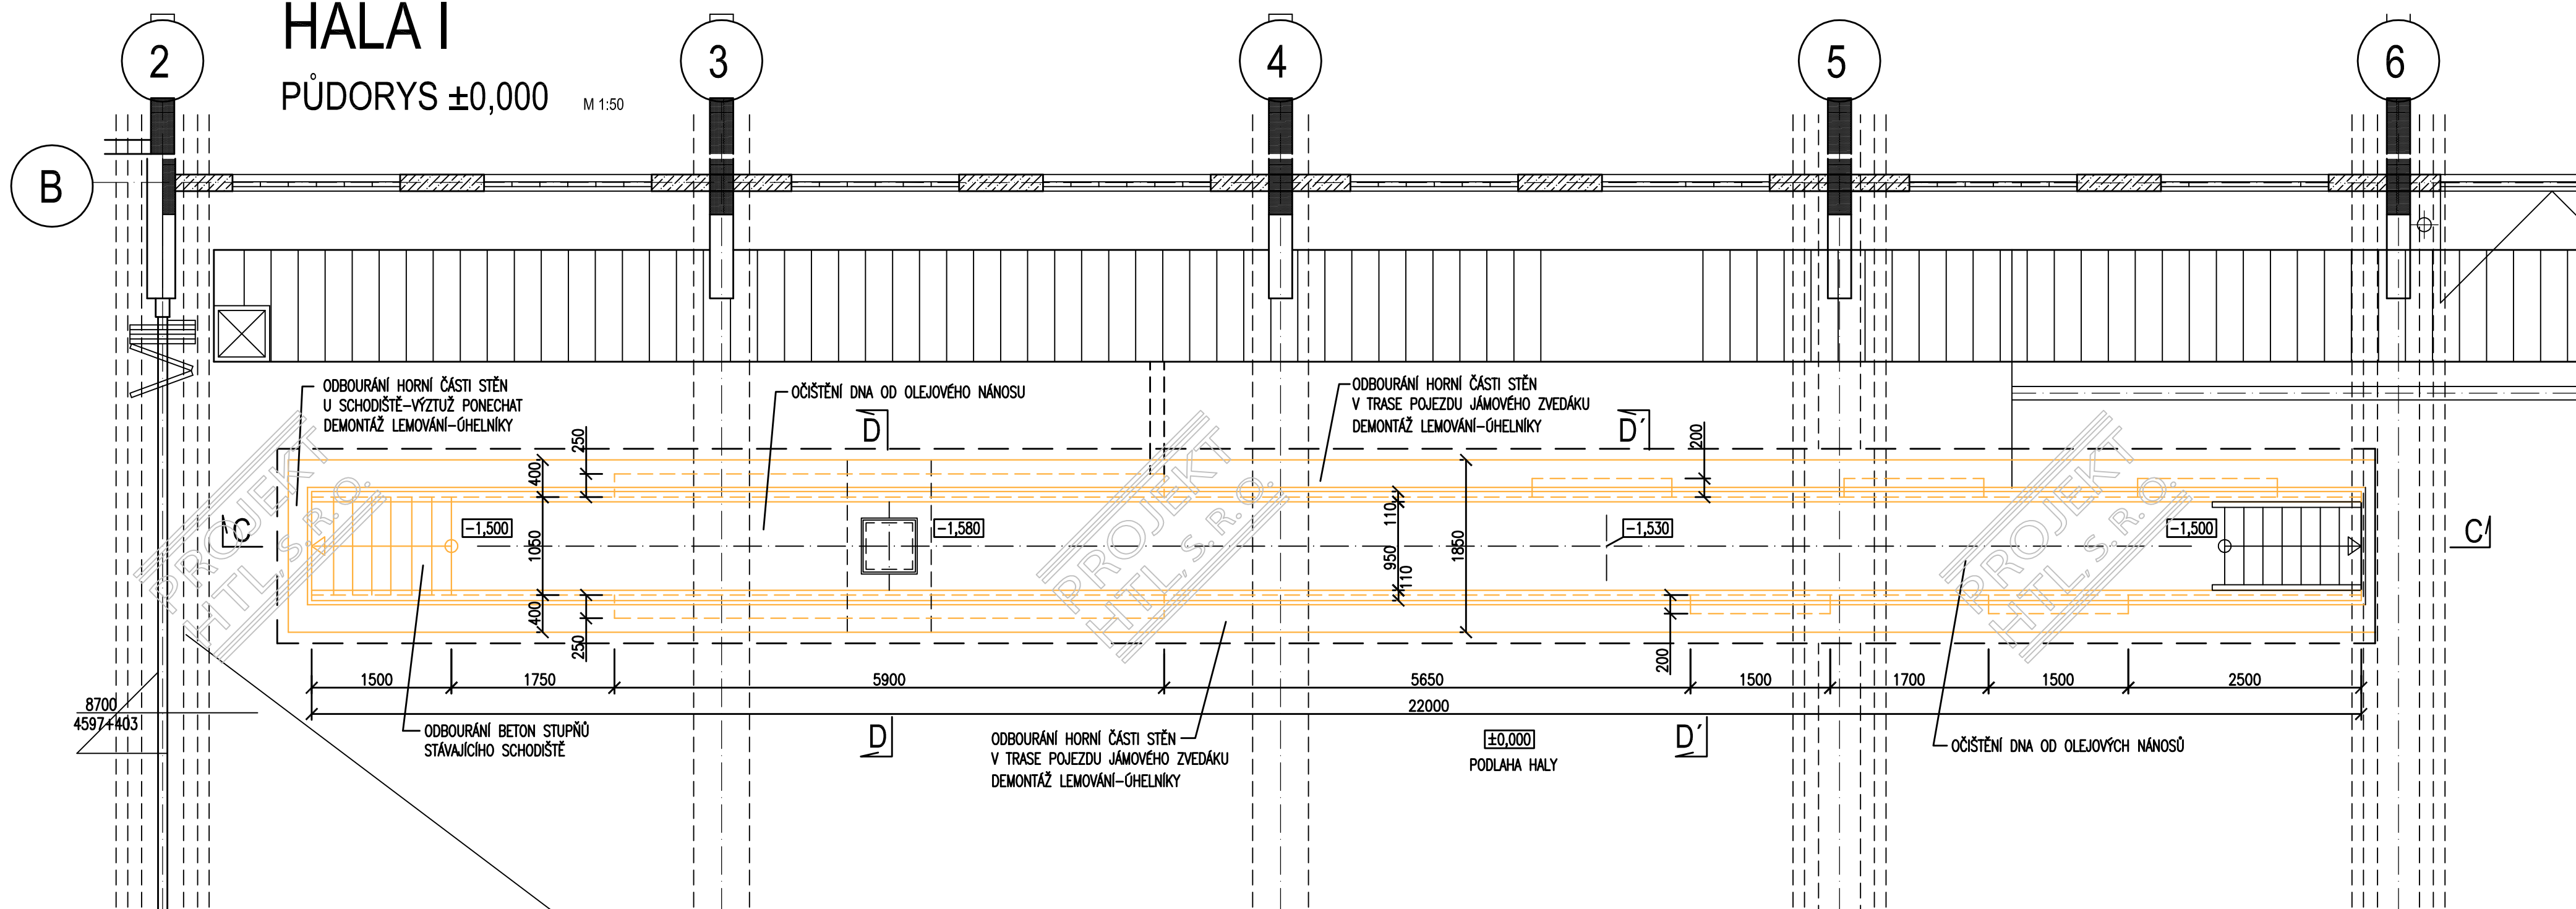


ŘEZ D-D M 1:50

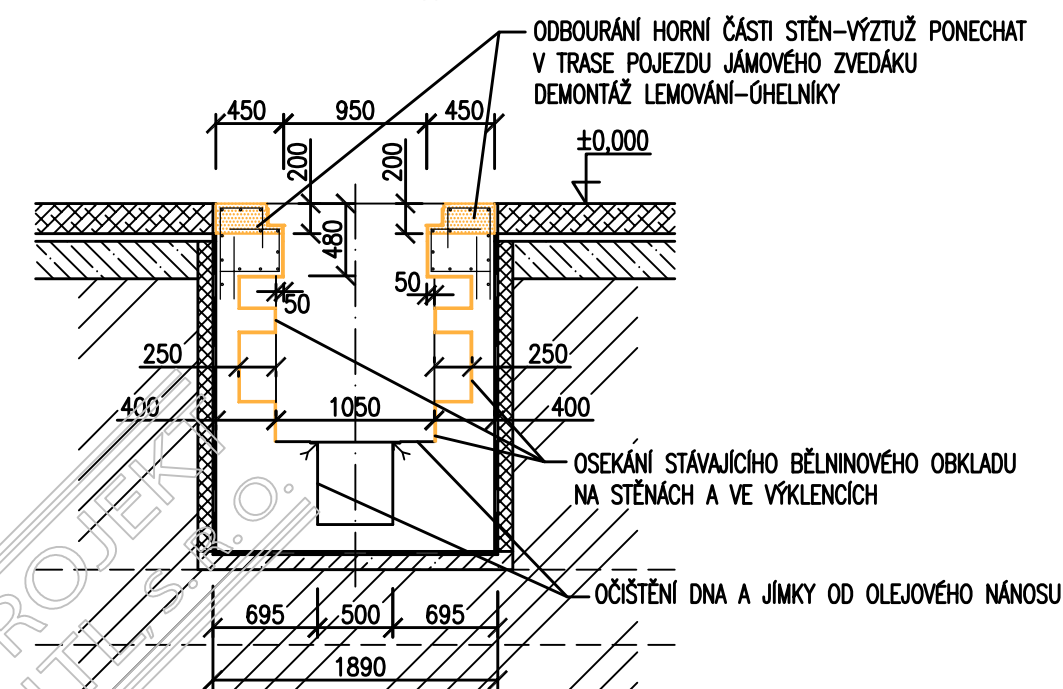

ŘEZ C-C M 1:50

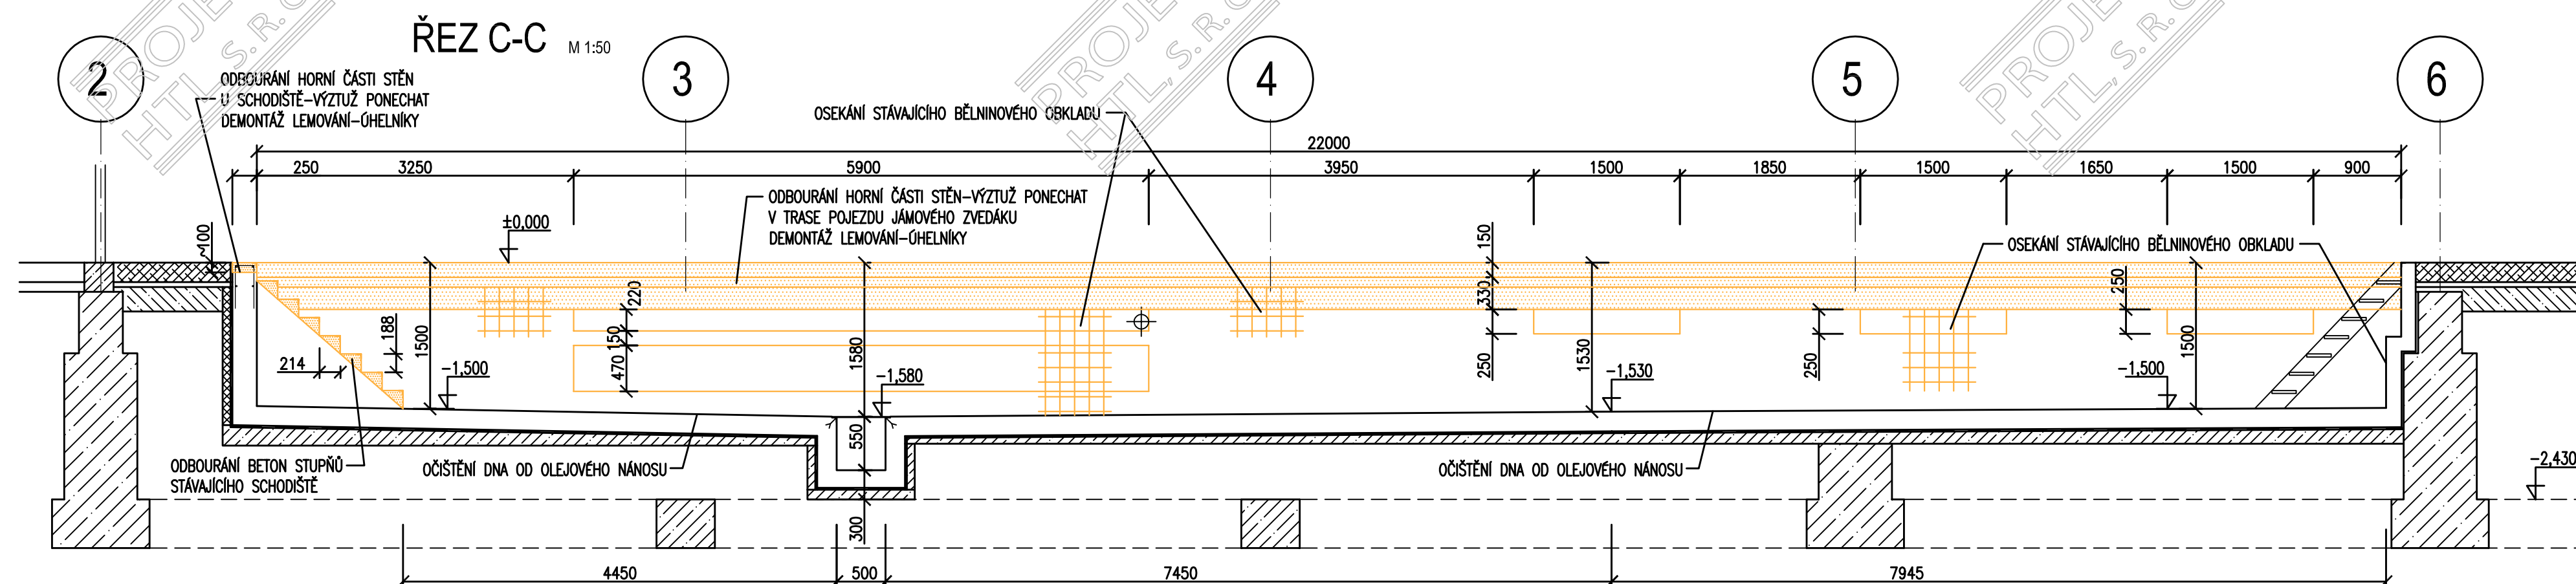

ŘEZ D'-D' M 1:50

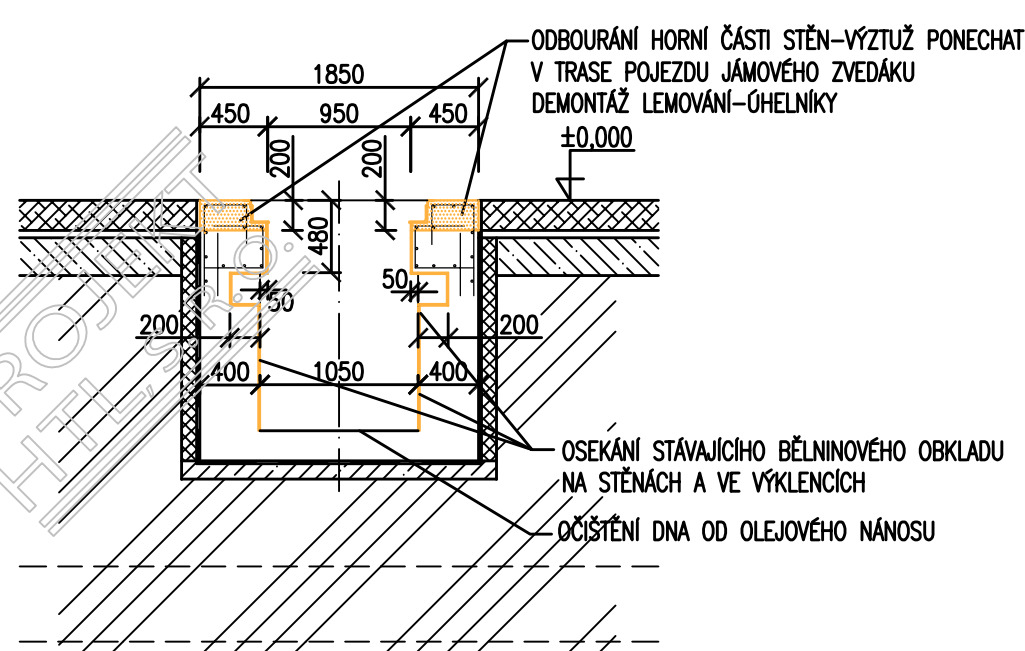

LEGENDA MATERIÁLU

- STÁVAJÍCÍ KONSTRUKCE
- STÁVAJÍCÍ KONSTRUKCE
- BOURANÉ KONSTRUKCE

POZNÁMKY

- STÁVAJÍCÍ VÝSTUŽ V ODBOURÁVANÝCH ČÁSTECH KONSTRUKCE STĚN PONECHAT
- ODBOURÁNÍ PROVÁDĚT S PŘÍMĚŘENOU OPATRNOSTÍ

Revize	Datum	Vypracoval	Schválil
Vypracoval Ing. Neyová	Č. zakázky 4341	Měřítka 1:50	
Průzkoušel Ing. Menšík	Stupeň DSP		
Schválil Ing. Sebesta	Formát A1		
Datum 04/2020	Křídlo v mm		
Investor : DOPRAVNÍ PODNIK OSTRAVA, a.s.			
Stavba : MONTÁŽNÍ KANÁLY V AREÁLECH DPO III AREÁL TROLEJBUSŮ OSTRAVA-HALA I A III REKONSTRUKCE MONTÁŽNÍCH KANÁLŮ SO 10 STAVEBNÍ KONSTRUKČNÍ ŘEŠENÍ			
Obsah : HALA I - MONTÁŽNÍ KANÁL NA STOPĚ č. 1 STÁVAJÍCÍ STAV-REKONSTRUKCE MONTÁŽNÍHO KANÁLU BOURACÍ PRÁCE - PŮDORYS, ŘEZY			
Č.výkr. HTL-4341-V066			Revize 0