



PUDORYS  $\pm 0,000$

M 1:50

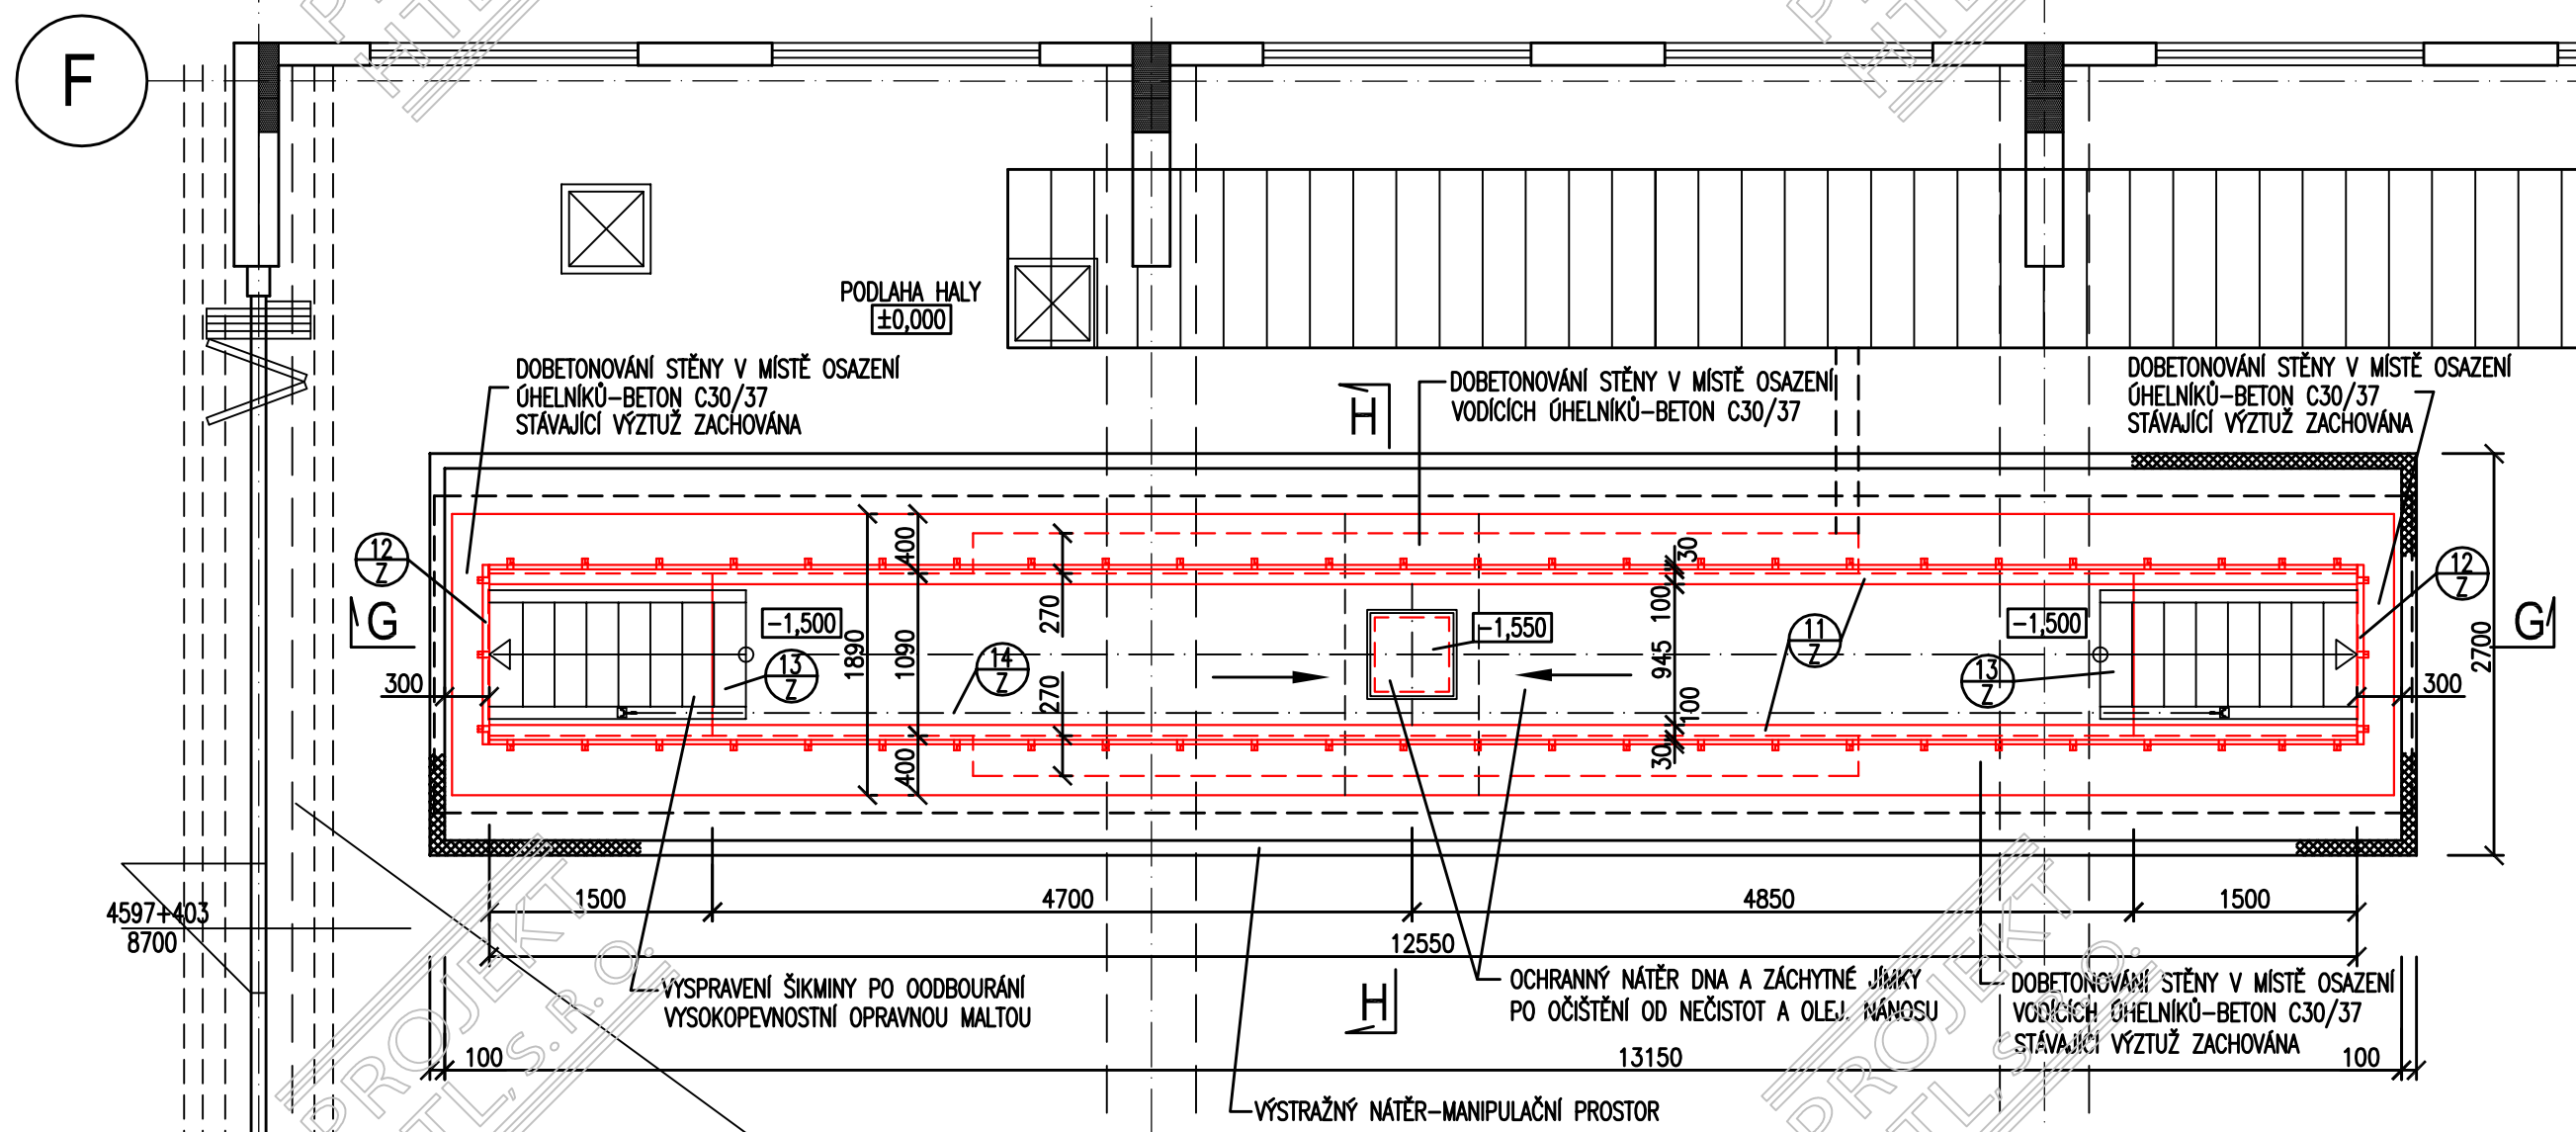


ŘEZ H-H M 1:25

M 1:25

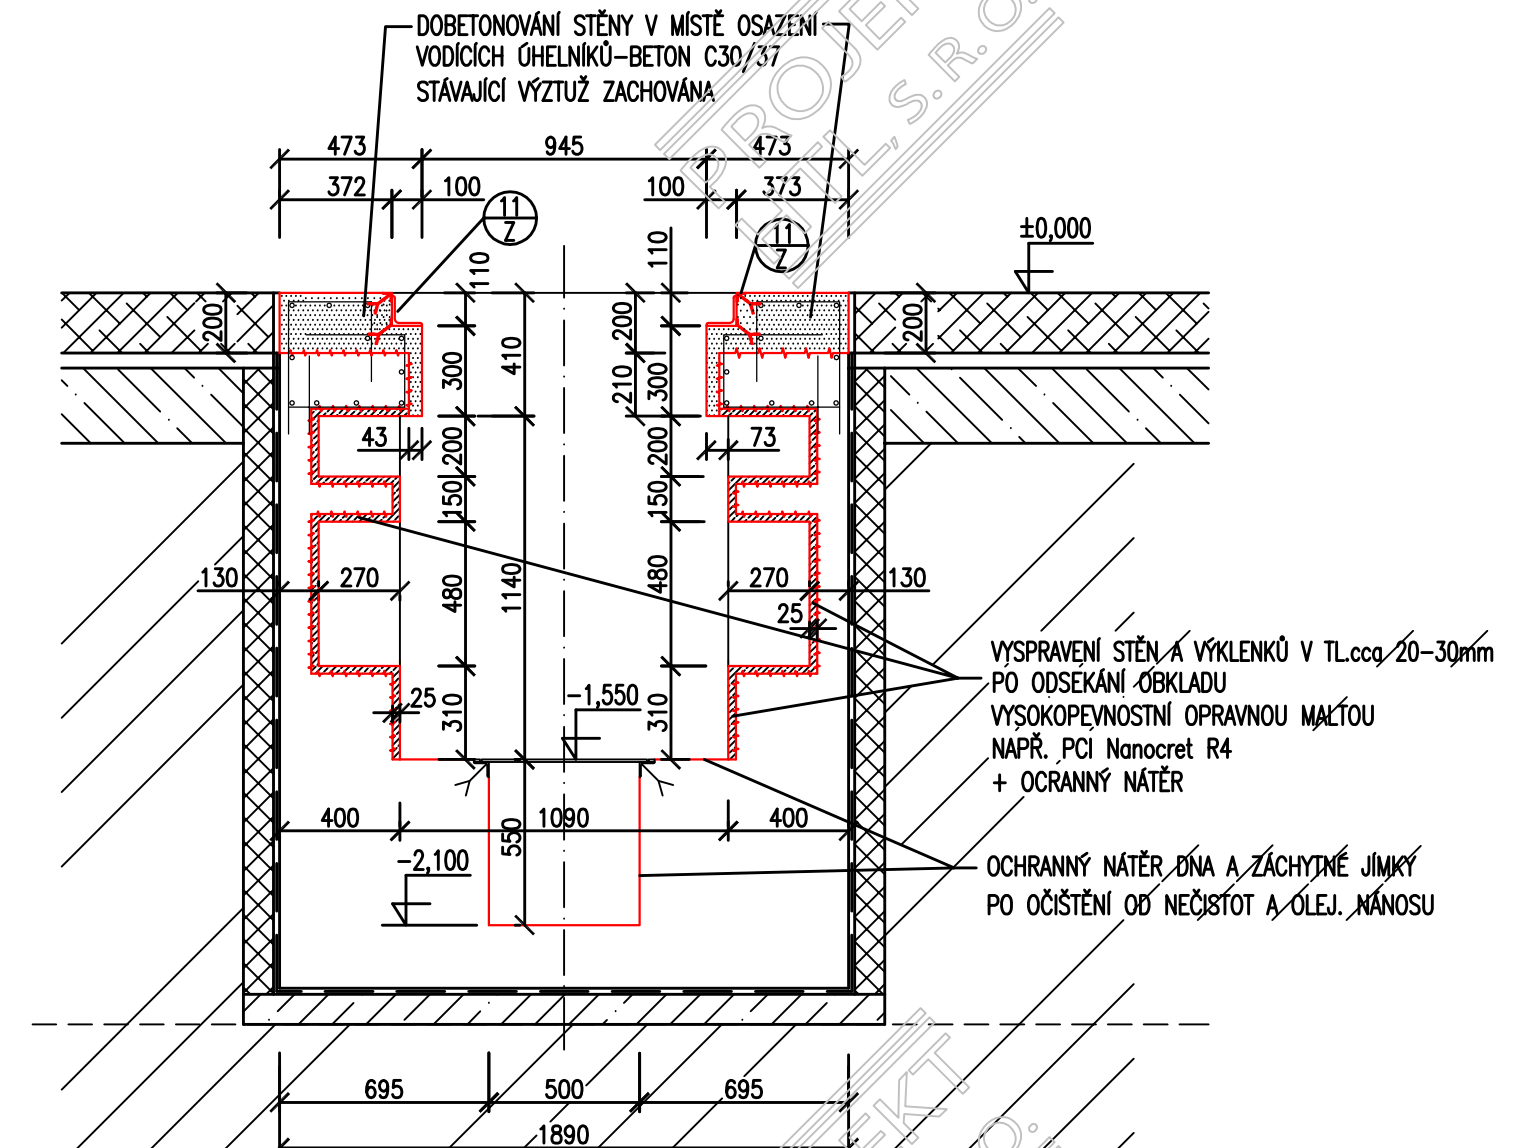

ŘEZ G-G

M 1:50

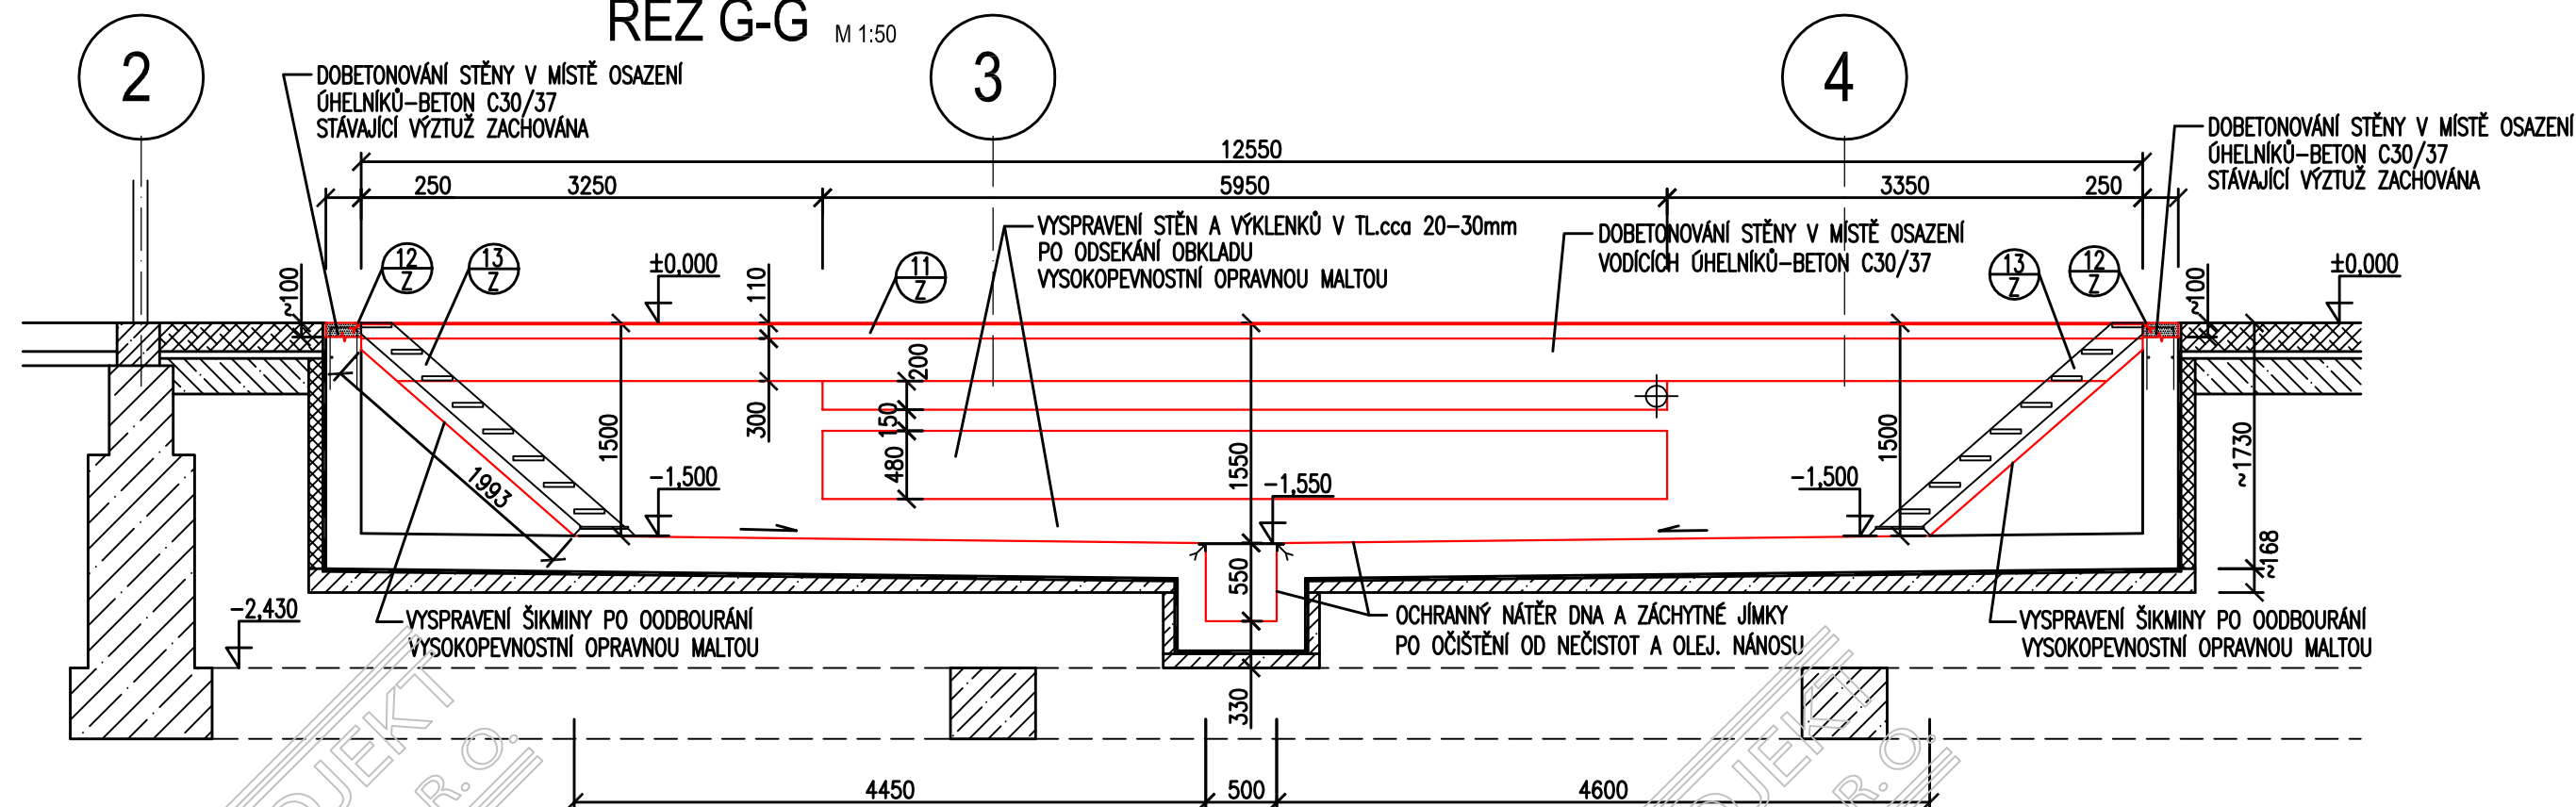









- DODRŽET ROVINNOST PODLAHY S TOLERANCÍ MAX 1mm/m, CELKOVÁ TOLERANCE MAX 5mm

 OZNAČENÍ MANIPULAČNÍHO PROSTORU  
PÁSY ŠÍŘKY 100mm – BARVA ŽLUTÁ

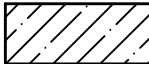– DNO A STĚNY OPATŘIT NÁTĚREM NAPŘ. MASTERTOP 1375, NEBO WEBER.PRIM EP 2K

- STYČNÁ PLOCHA STARÉHO A NOVÉHO BETONU BUDE ODMAŠŤENÁ, OTRYSKÁNA A OPATŘENA SPOJOVACÍM MŮSTKEM
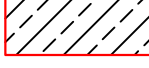
## LEGENDA MATERIÁLU

	STÁVAJÍCÍ KONSTRUKCE
	STÁVAJÍCÍ KONSTRUKCE
	NOVÉ BETONOVÉ KONSTRUKCE ŽELEZOBETON C30/37 XC2, XD2, XA2
	NOVÁ PODLAHA – DRÁTKOBETON BETON C30/37 XC2, XD2, XA2,
	PROSTÝ BETON C12/15
	VYSOKOPEVNOSTNÍ OPRAVNÁ MALTA
	ROZNAŠEČI POLŠTÁŘ Z DRCENÉHO KAMENIVA
	ZÁSYP Z DRCENÉHO KAMENIVA

Revize				Datum		Vypracoval		Schválil	
Vypracoval	Ing. Neyová	Č. zakázky	4341	Měřítko		<div> <div>=====</div> <div>PROJEKT</div> <div>HTL, S.R.O.</div> <div>=====</div> </div> <div>                 Pohraničář 27, 70300 Ostrava-Vřkvovice                  Tel.: +420 553034235 Tel.: +420 553034236                  E-mail: htl@projektntl.cz             </div>			
Prozkoušel	Ing. Menšík	Shupeň	DSP	1:50					
Schválil	Ing. Šebesta	Formát	A2	1:25					
Datum	04/2020	Kótováno v	mm						
Investor : DOPRAVNÍ PODNIK OSTRAVA, a.s.									
Stavba : MONTÁŽNÍ KANÁL V AREÁLECH DPO III AREÁL TROLEJBUSY OSTRAVA-HALA I A III REKONSTRUKCE MONTÁŽNÍCH KANÁLŮ SO 10 STAVEBNĚ KONSTRUKČNÍ ŘEŠENÍ									
Obsah : HALA III – MONTÁŽNÍ KANÁL NA STOPĚ č.1 NOVÝ STAV-REKONSTRUKCE MONTÁŽNÍHO KANÁLU PŮDORYS, ŘEZY						Č.výkr.		Revize	
						HTL-4341-V075		0	