

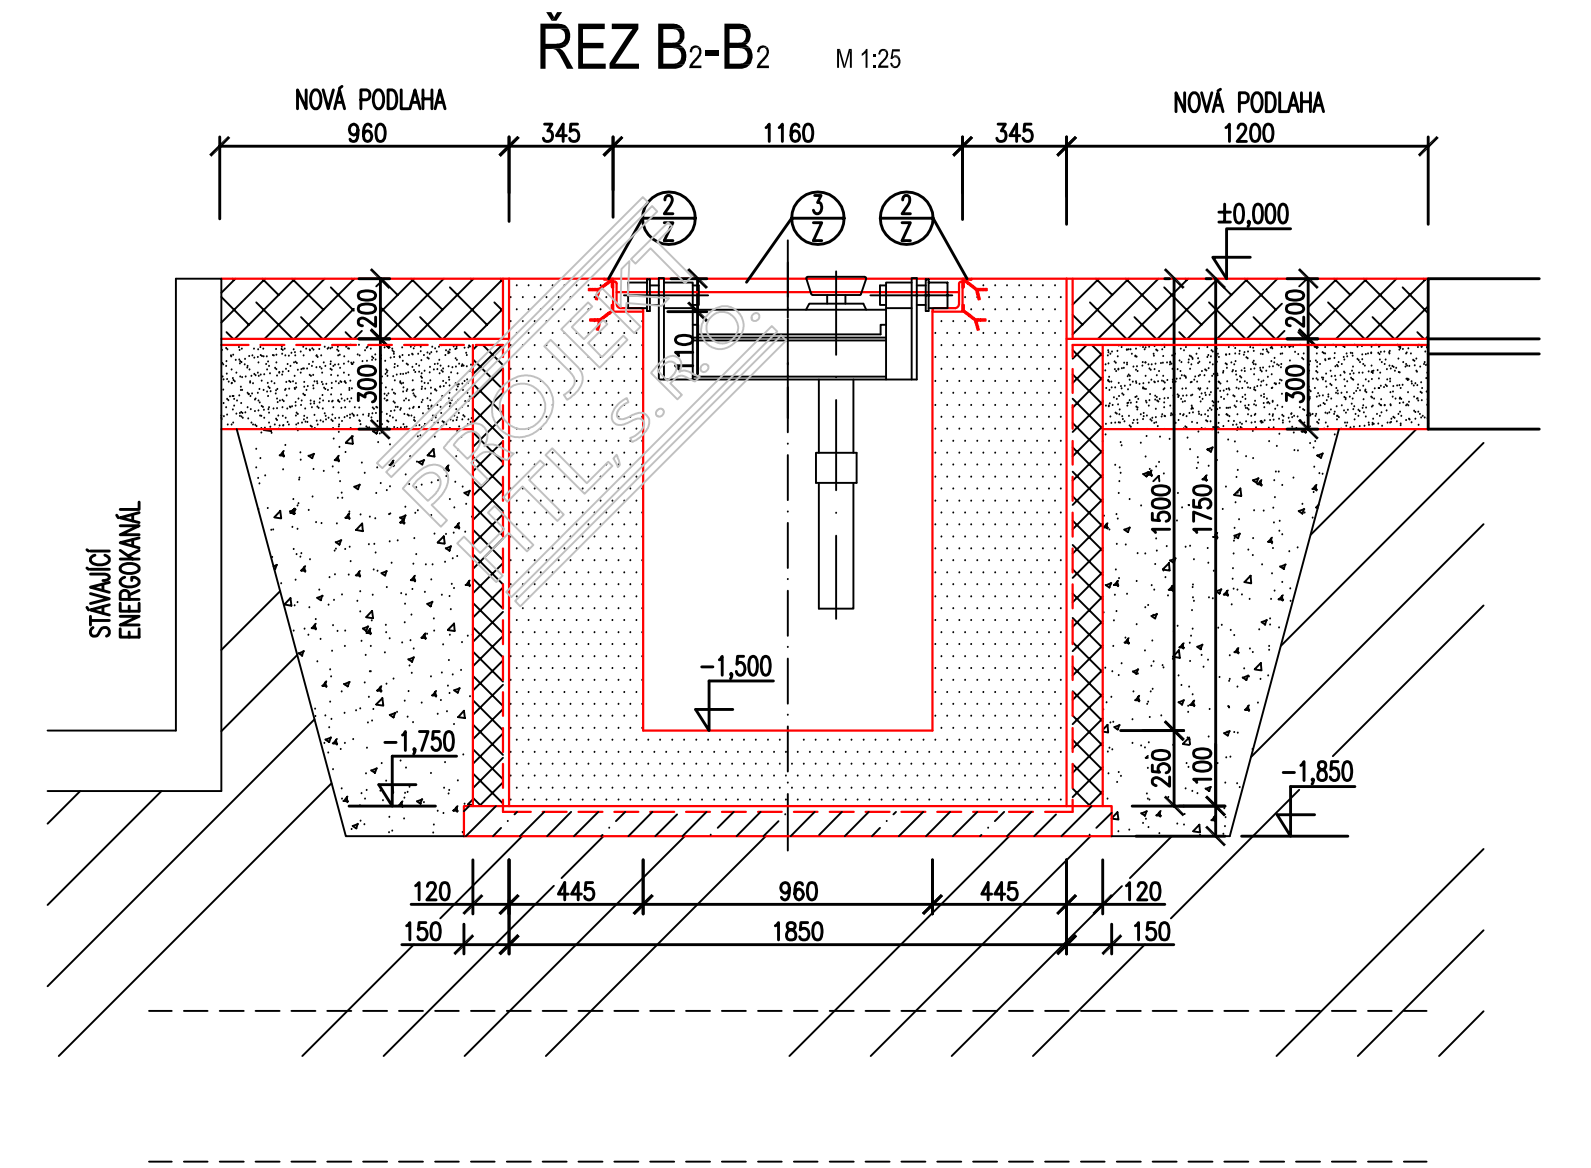



HALA I PŮDORYS ±0,000

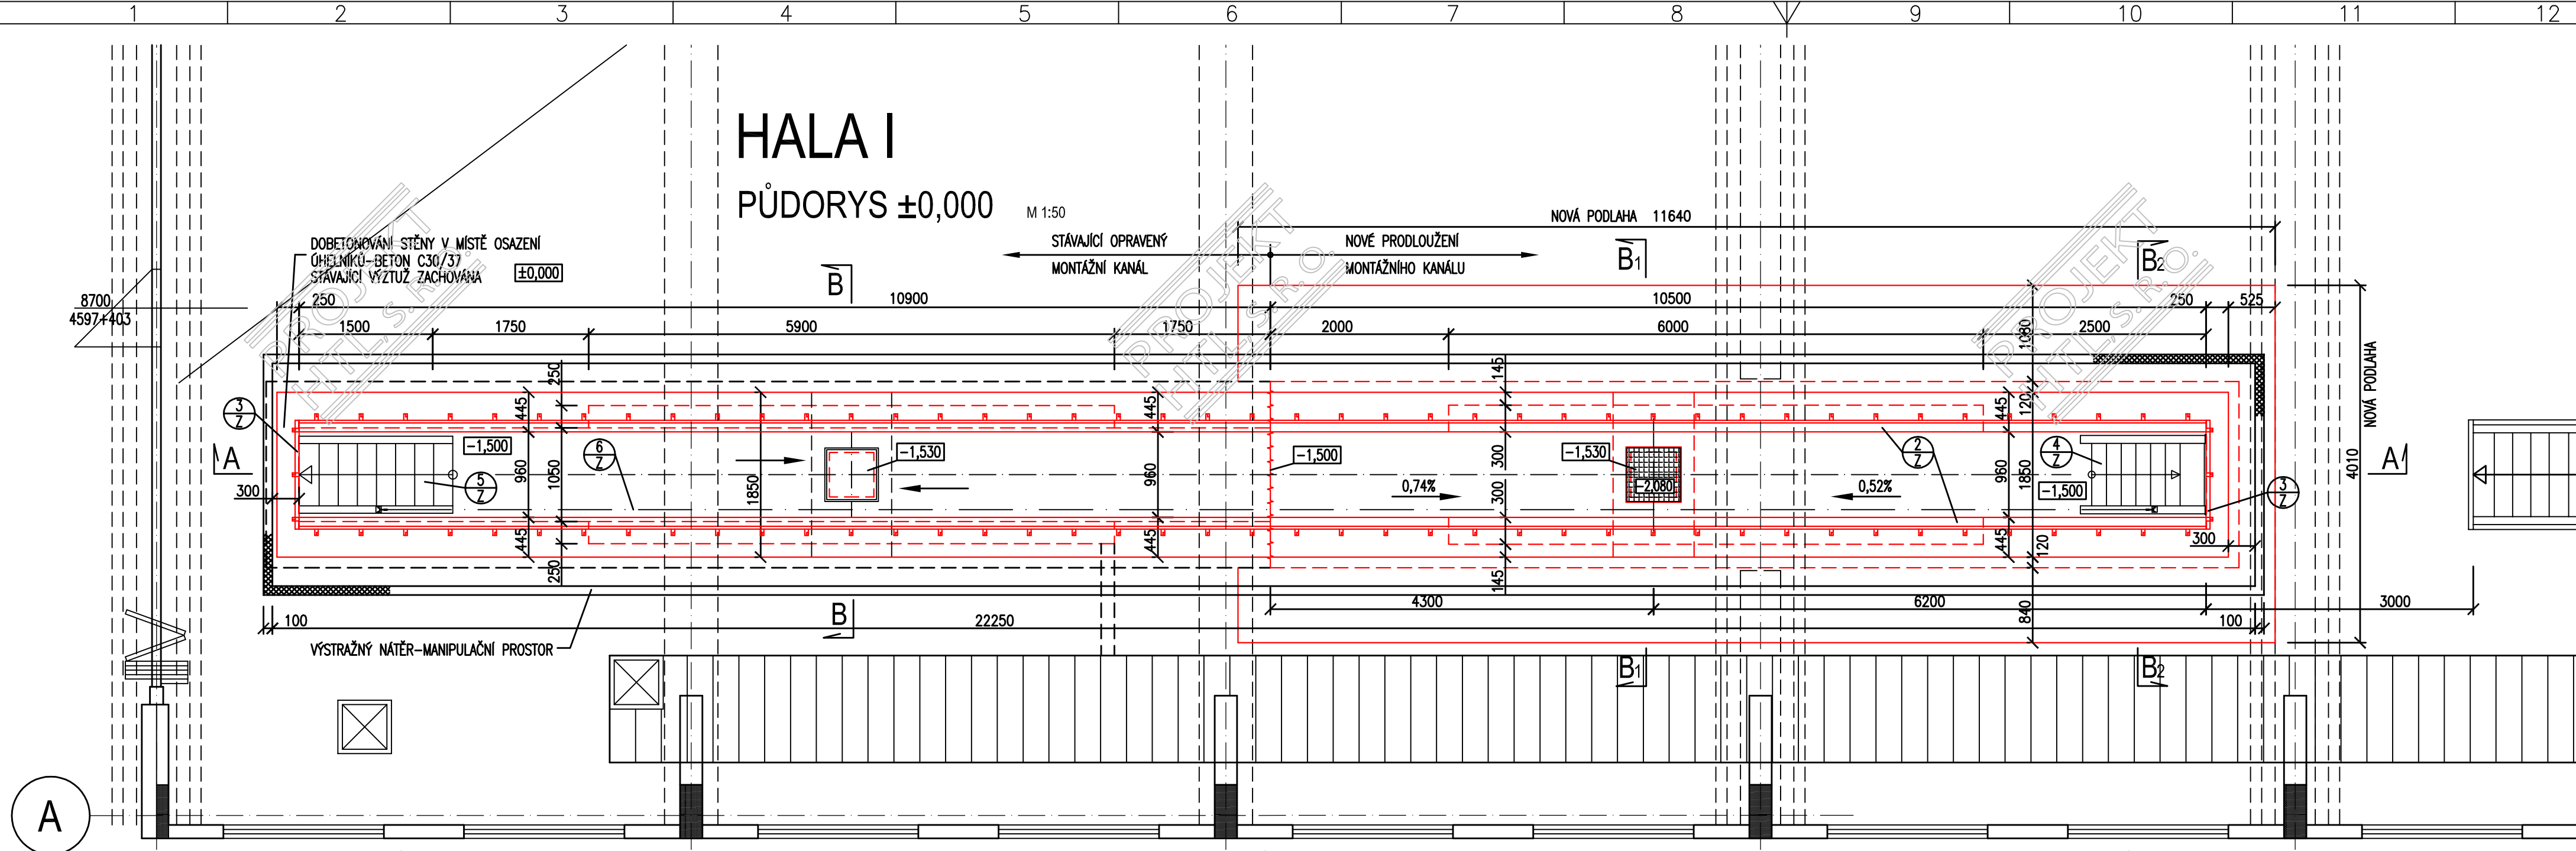

ŘEZ A-A

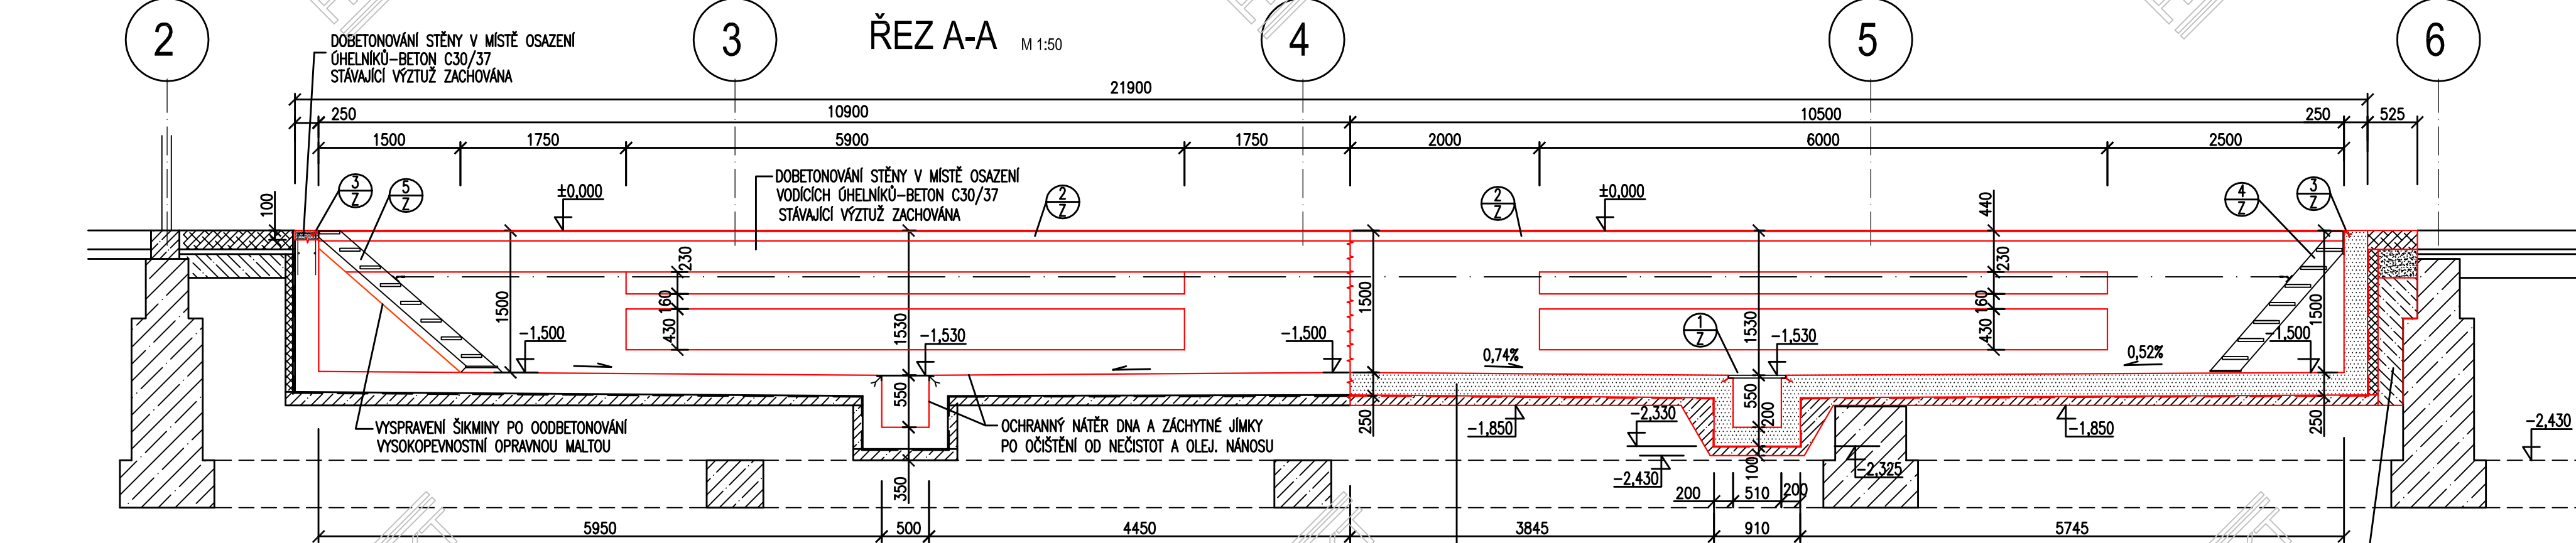

ŘEZ B-B

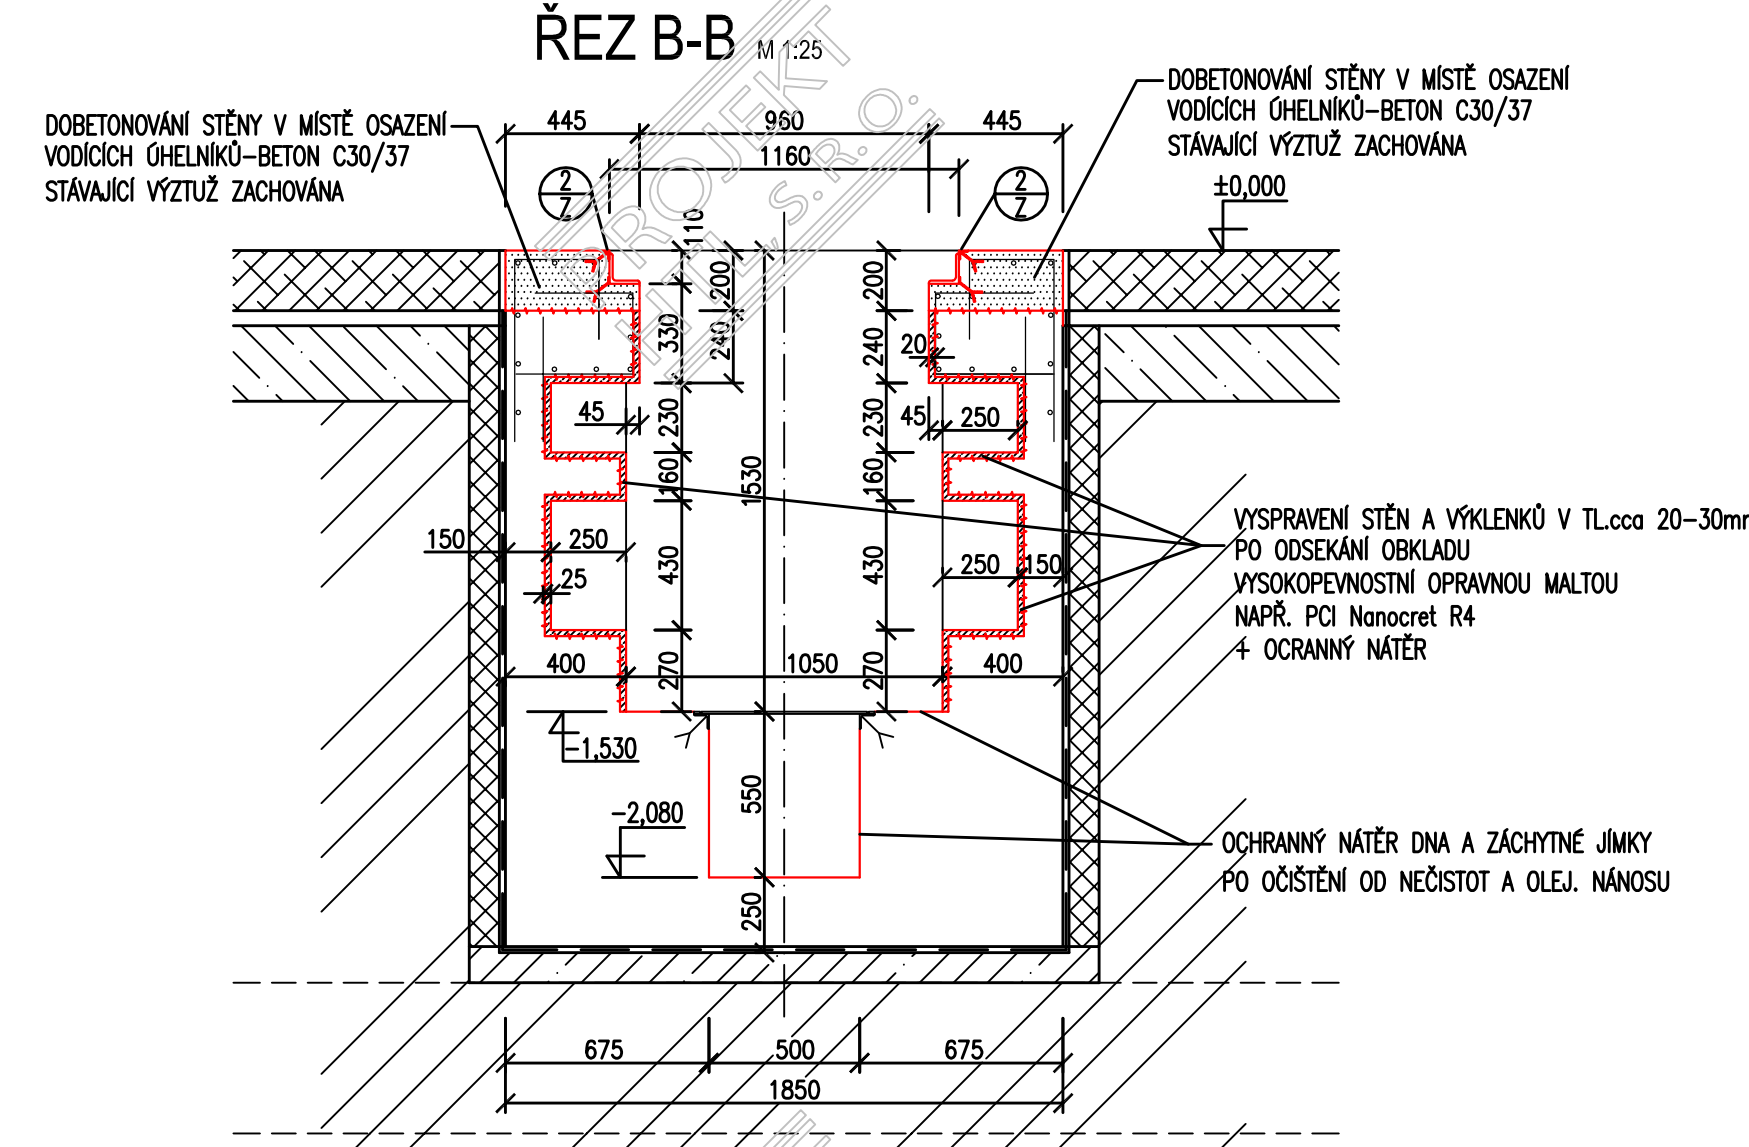


LEGENDA MATERIÁLU

- STÁVAJÍCÍ KONSTRUKCE
- NOVÉ BETONOVÉ KONSTRUKCE
- NOVÁ PODLAHA-DRÁTKOBETON
- PROSTÝ BETON
- PRÍZDÍVKA Z BETONOVÝCH CIHEL
- ROZNAŠECÍ POLŠTĚR Z DRCENÉHO KAMENIVA
- ZÁSTY Z DRCENÉHO KAMENIVA


POZNÁMKY

- DODRŽET ROVINNOST PODLAHY S TOLERANCÍ MAX 1mm/m, CELKOVÁ TOLERANCE MAX 5mm
- OZNAČENÍ MANIPULAČNÍHO PROSTORU PÁSY ŠÍŘKY 100mm - BARVA ŽLUTÁ
- DŇO A STĚNY OPATŘIT NÁTĚREM NAPR. MASTERTOP 1375, NEBO WEBER.PRIM EP 2K
- STYČNÁ PLOCHA STARÉHO A NOVÉHO BETONU BUDE ODMÁŠŤENA, OTŘESKÁNA A OPATŘENA SPOJOVACÍM MŮSTKEM

PŮDORYS -1,500m

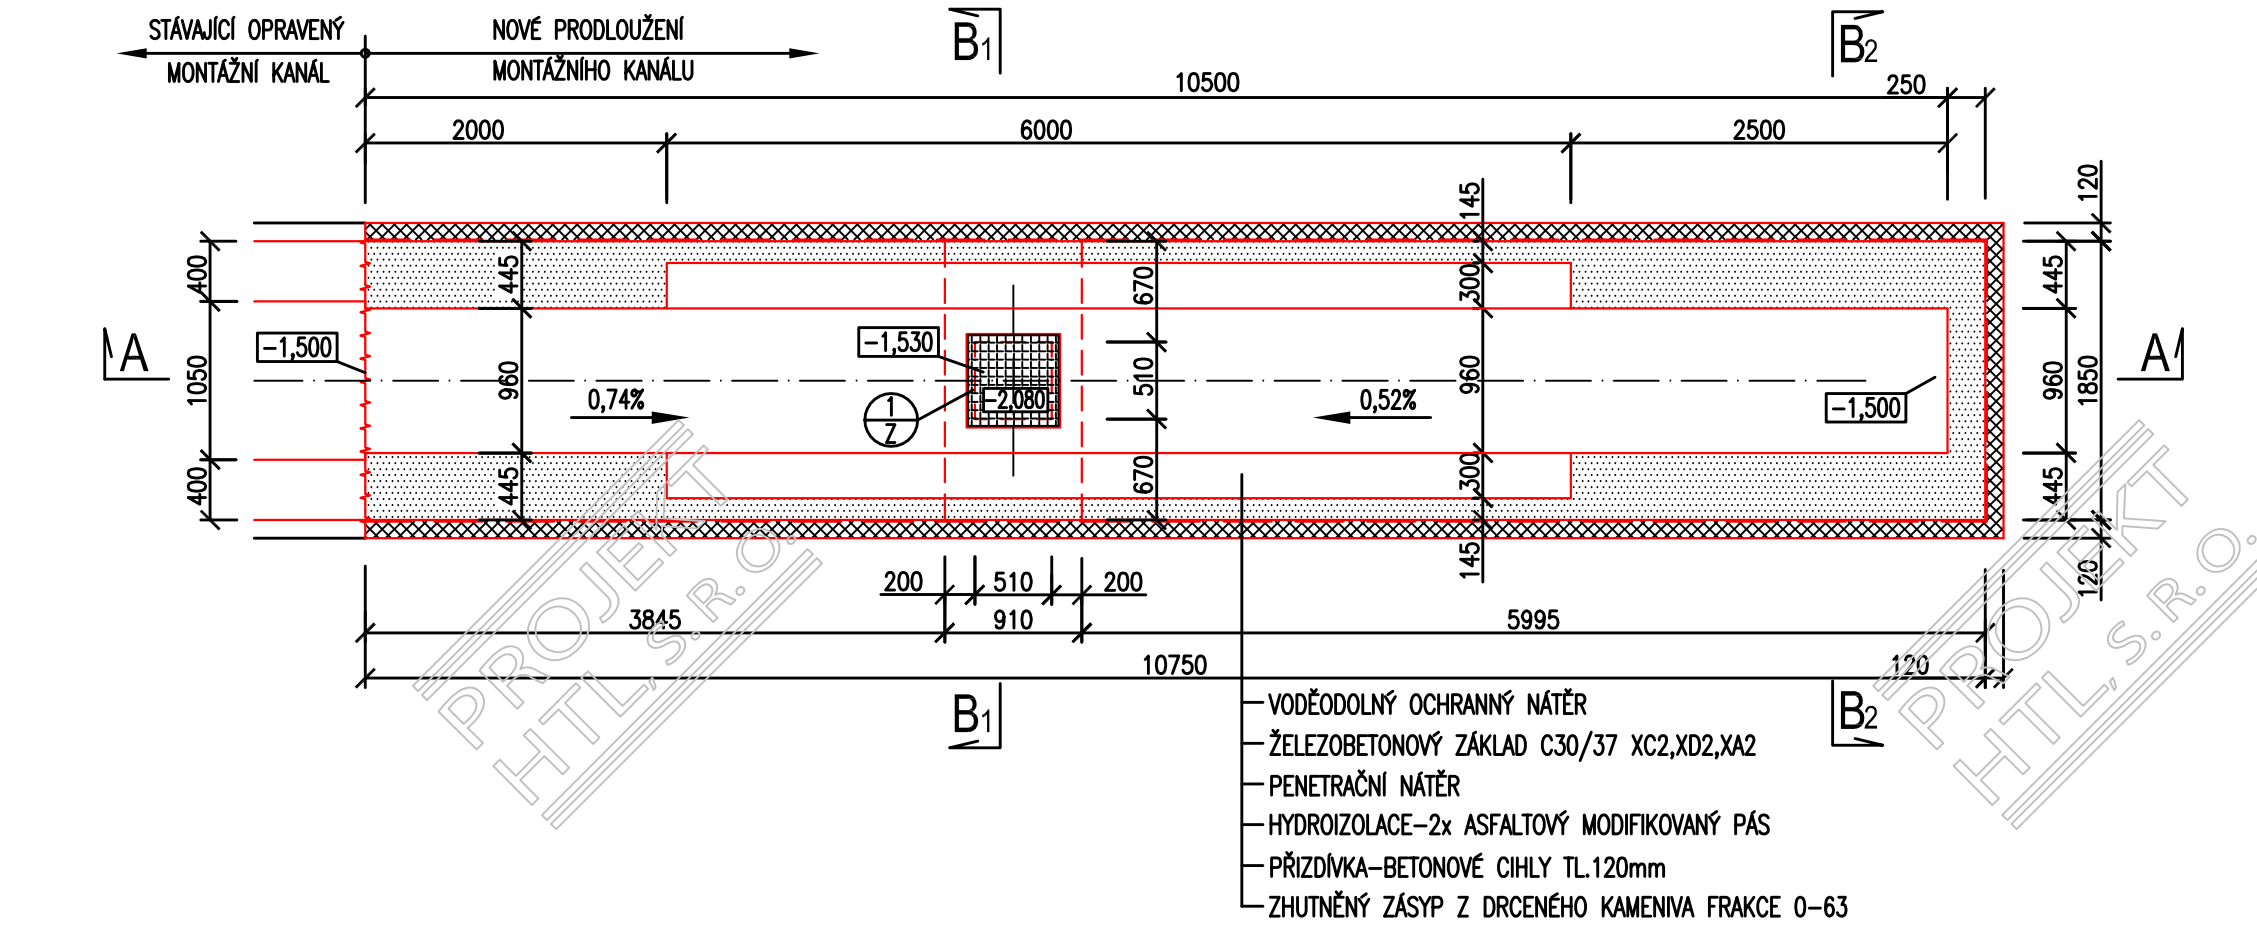

ŘEZ B1-B1

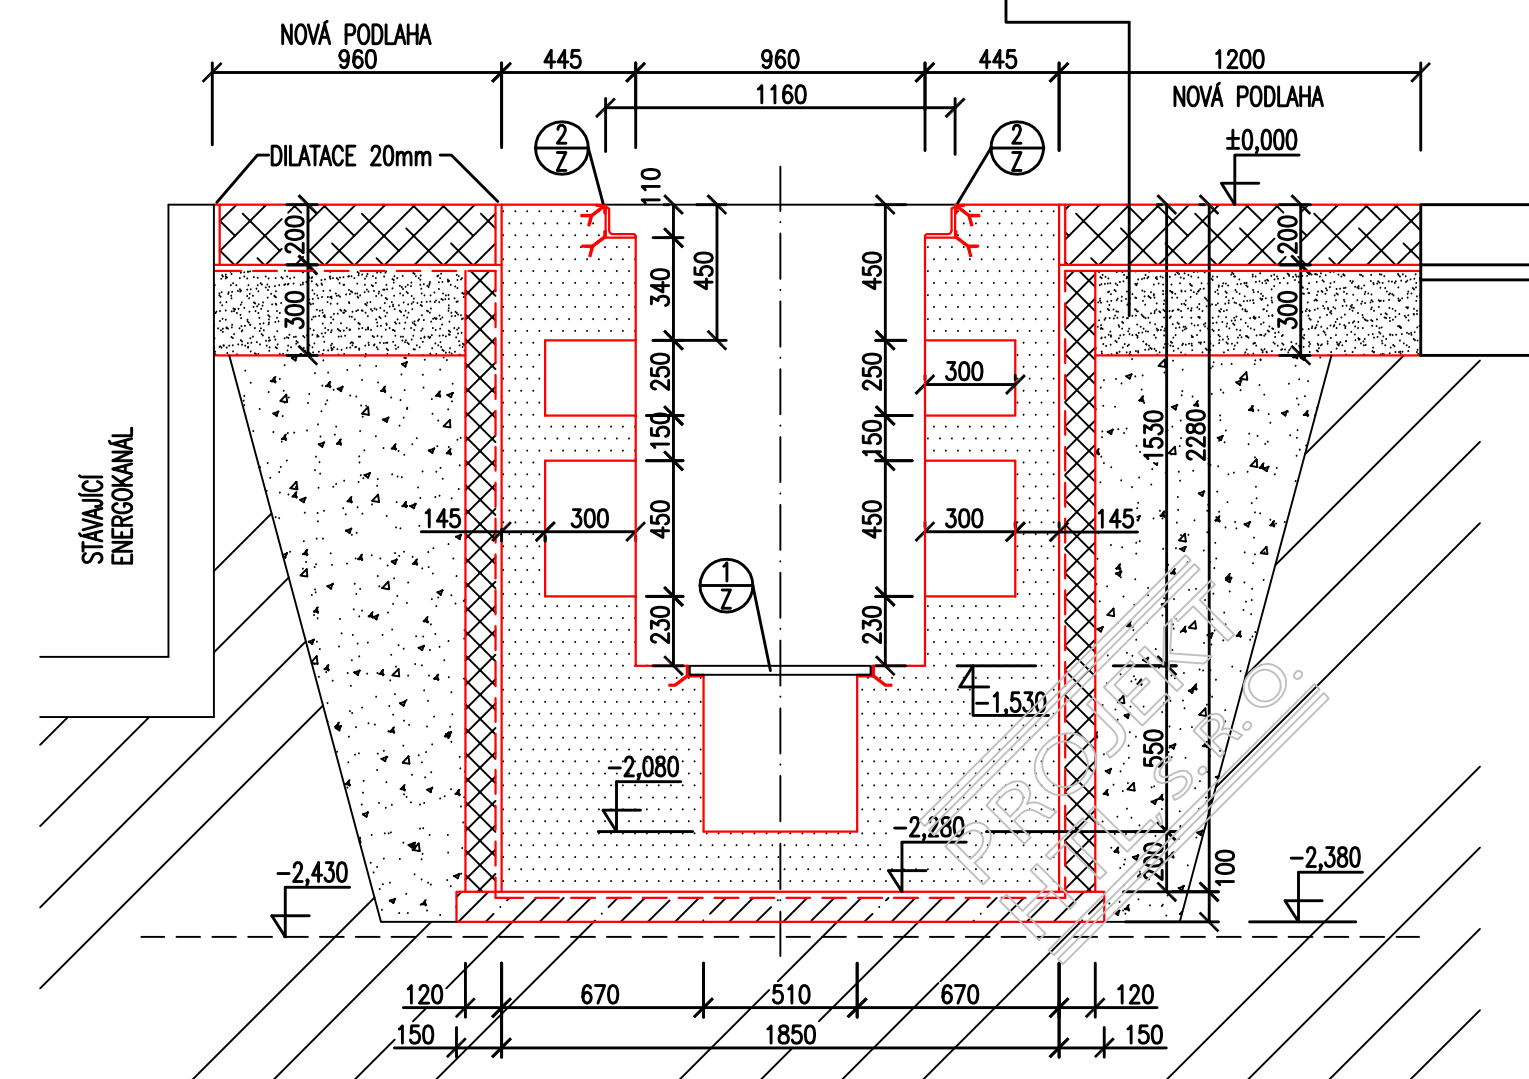

Revize	Datum	Vypracoval	Schválil
Vypracoval Ing. Neyová	Č. zakázky 4341	Měřtko 1:25	
Projekoval Ing. Menšík	Stupeň DSP		
Schválil Ing. Sebesta	Formát A1		
Datum 04/2020	Kótováno v mm		
Investor: DOPRAVNÍ PODNIK OSTRAVA, a.s.			
Stavba: MONTÁŽNÍ KANÁLY V AREÁLECH DPO III AREÁL TROLEJBUSY OSTRAVA-HALA I A III REKONSTRUKCE MONTÁŽNÍCH KANÁLŮ SO 10 STAVEBNÍ KONSTRUKČNÍ ŘEŠENÍ			
Obsah: HALA I - MONTÁŽNÍ KANÁL NA STOPĚ č.4 NOVÝ STAV-PRODLOUŽENÍ MONTÁŽNÍHO KANÁLU PŮDORYS, ŘEZY			
Č.ykr. HTL-4341-V069			Revize 0

PROJEKT
HTL S.R.O.
Podlaží 27, 70200 Ostrava-Vřelovka
Tel.: +420 553034235 Tel.: +420 553034236
E-mail: htl@projekt.htl.cz